



RUA GENÉRICA

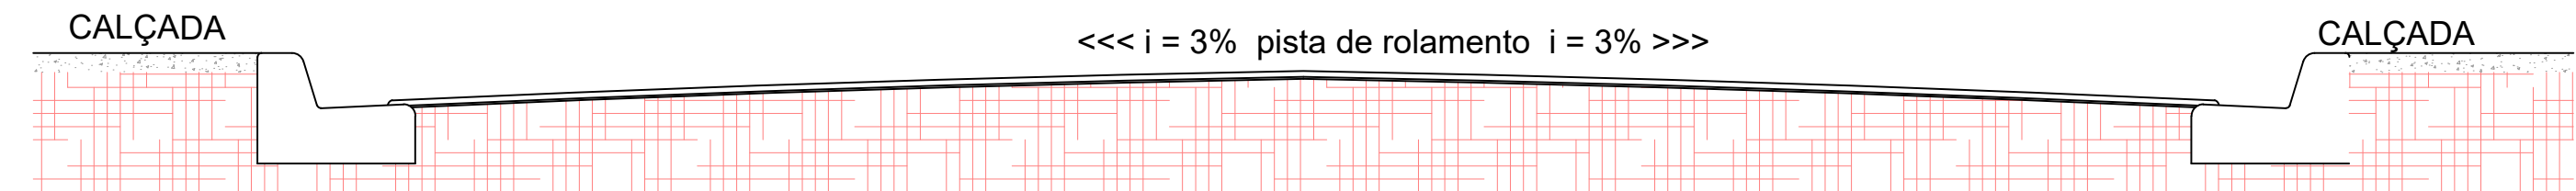


PERFIL TRANSVERSAL SEM ESCALA

8,00


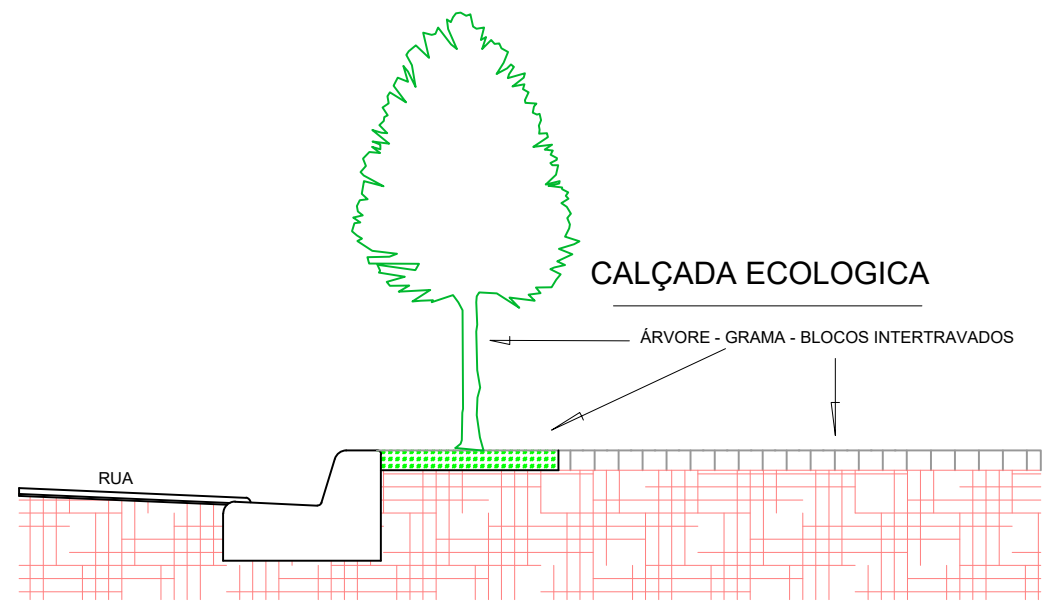


PERFIL TRANSVERSAL s/ escala


2,00

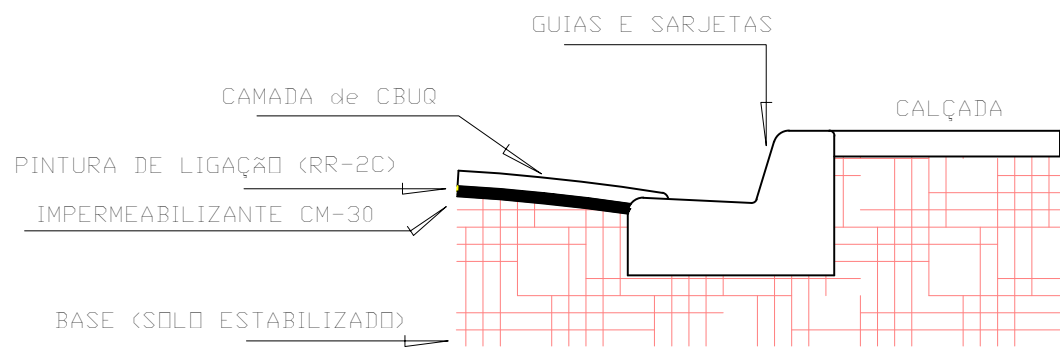

PERFIL TRANSVERSAL SEM ESCALA

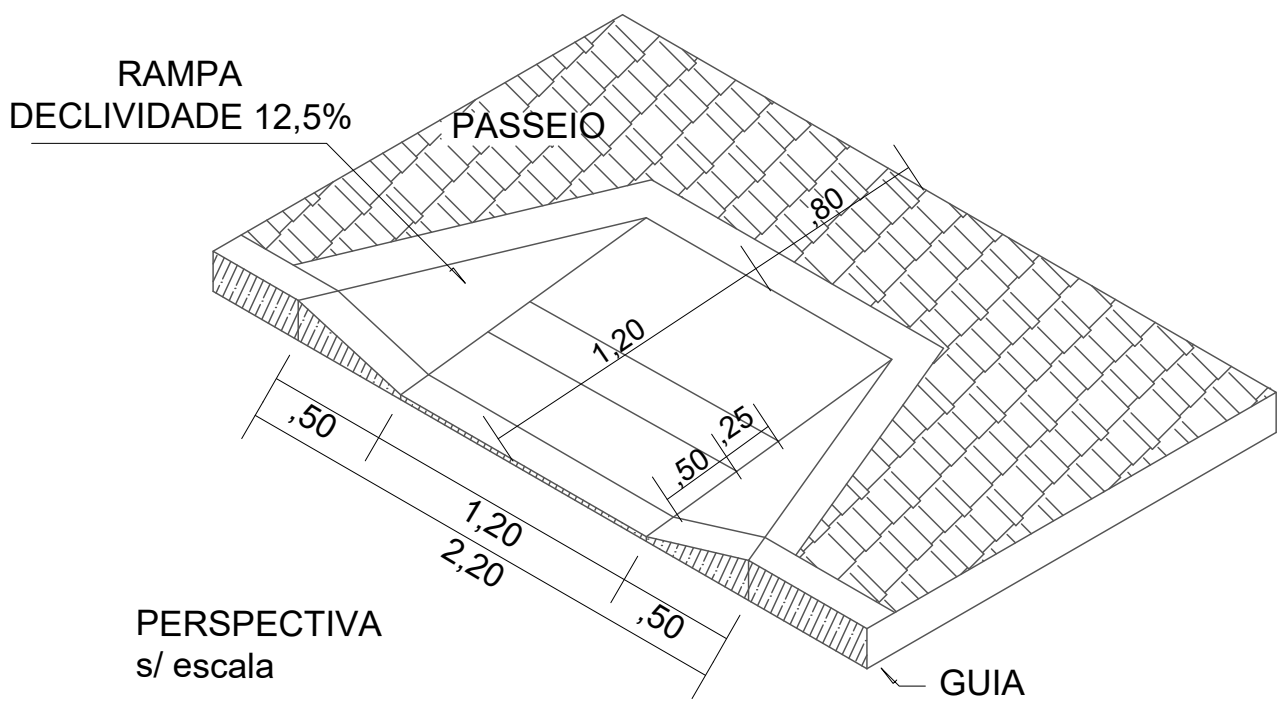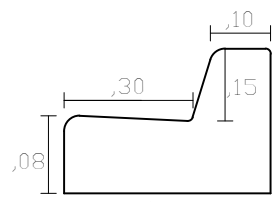


PERSPECTIVA s/ escala

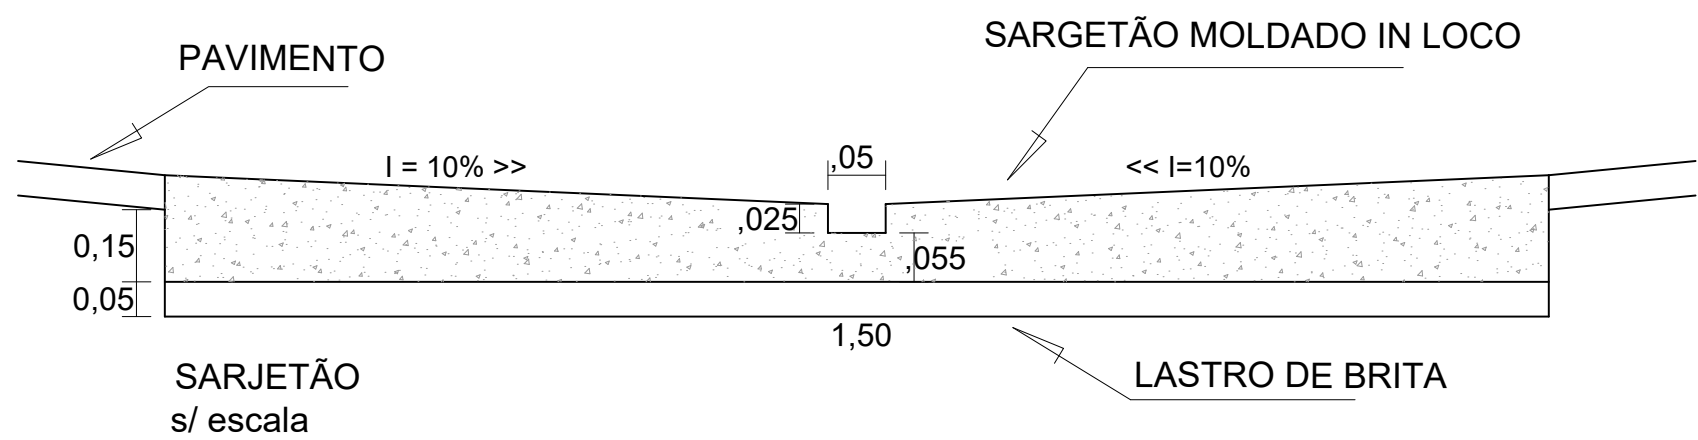

SARJETÃO s/ escala

LASTRO DE BRITA

RAMPA DE ACESSIBILIDADE


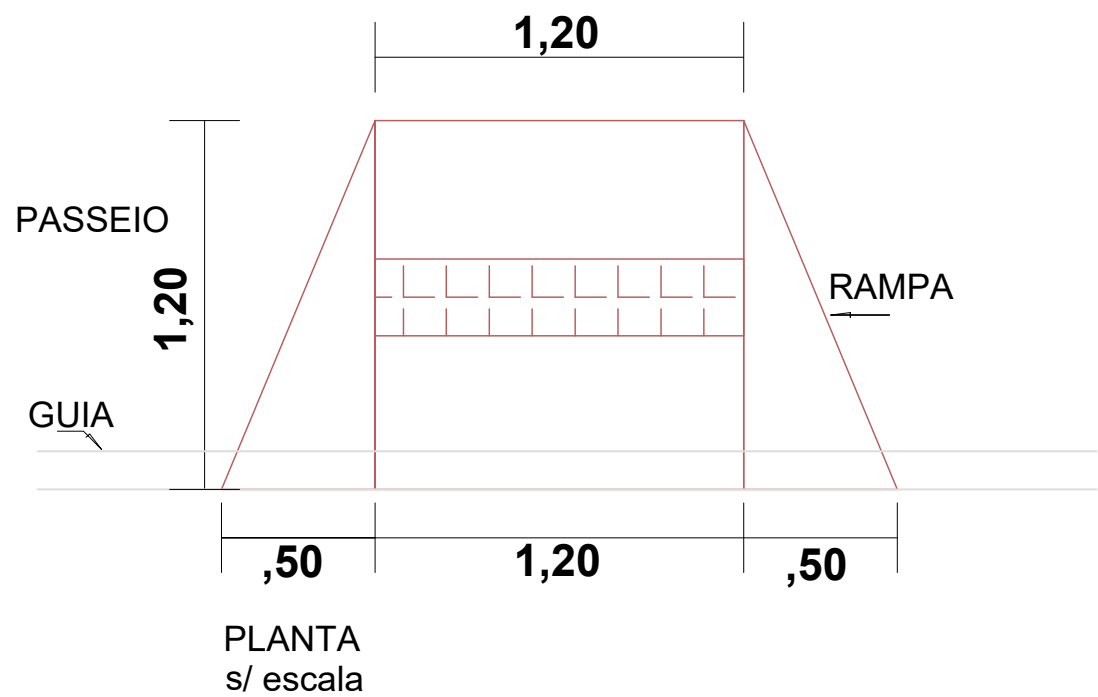


PLANTA s/ escala

DETALHE


LEGENDA

Recapamento Asfáltico em Vias Públicas
SINALIZAÇÃO HORIZONTAL (FAIXA PARE)

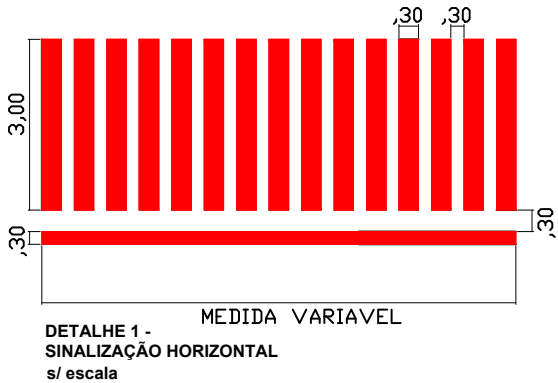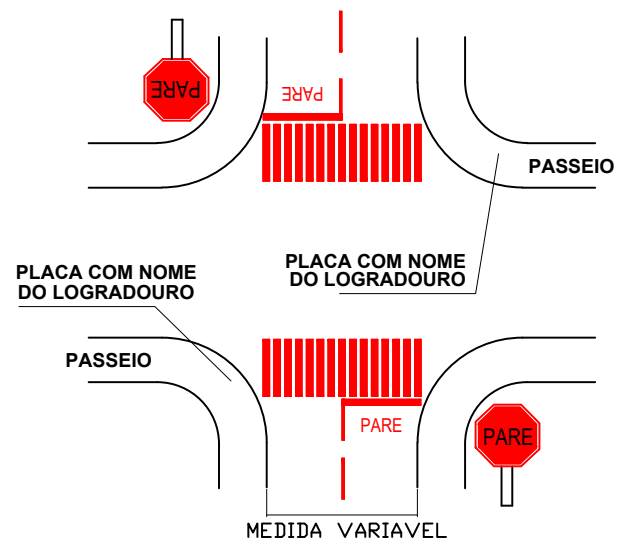

DETALHE 1 - SINALIZAÇÃO HORIZONTAL s/ escala

PLACA PARE (CONFORME MODELO DO DEP. DE ESTRADAS E RODAGEM - DER)

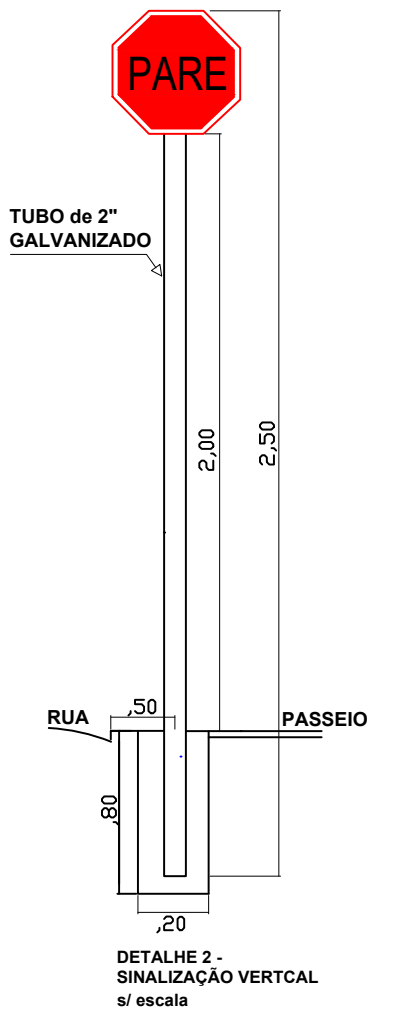

DETALHE 2 - SINALIZAÇÃO VERTICAL s/ escala

RUA FRANCISCO JOSÉ DA SILVA ONÇA



PREFEITURA DO MUNICÍPIO DE IBIRAREMA
DEP. de PLANEJAMENTO, OBRAS E SERVIÇOS



TÍTULO: INFRAESTRUTURA URBANA RUA FRANCISCO JOSÉ DA SILVA ONÇA

Thiago Antonio Briganó
Prefeito

Engª. Anna Carolina Oliveira Consolim Ribeiro
Responsável Técnica
CREASP: 5061474813
ART: