


RUA 03

ÁREA DE BLOCOS INTERTRAVADOS - 738,30m²

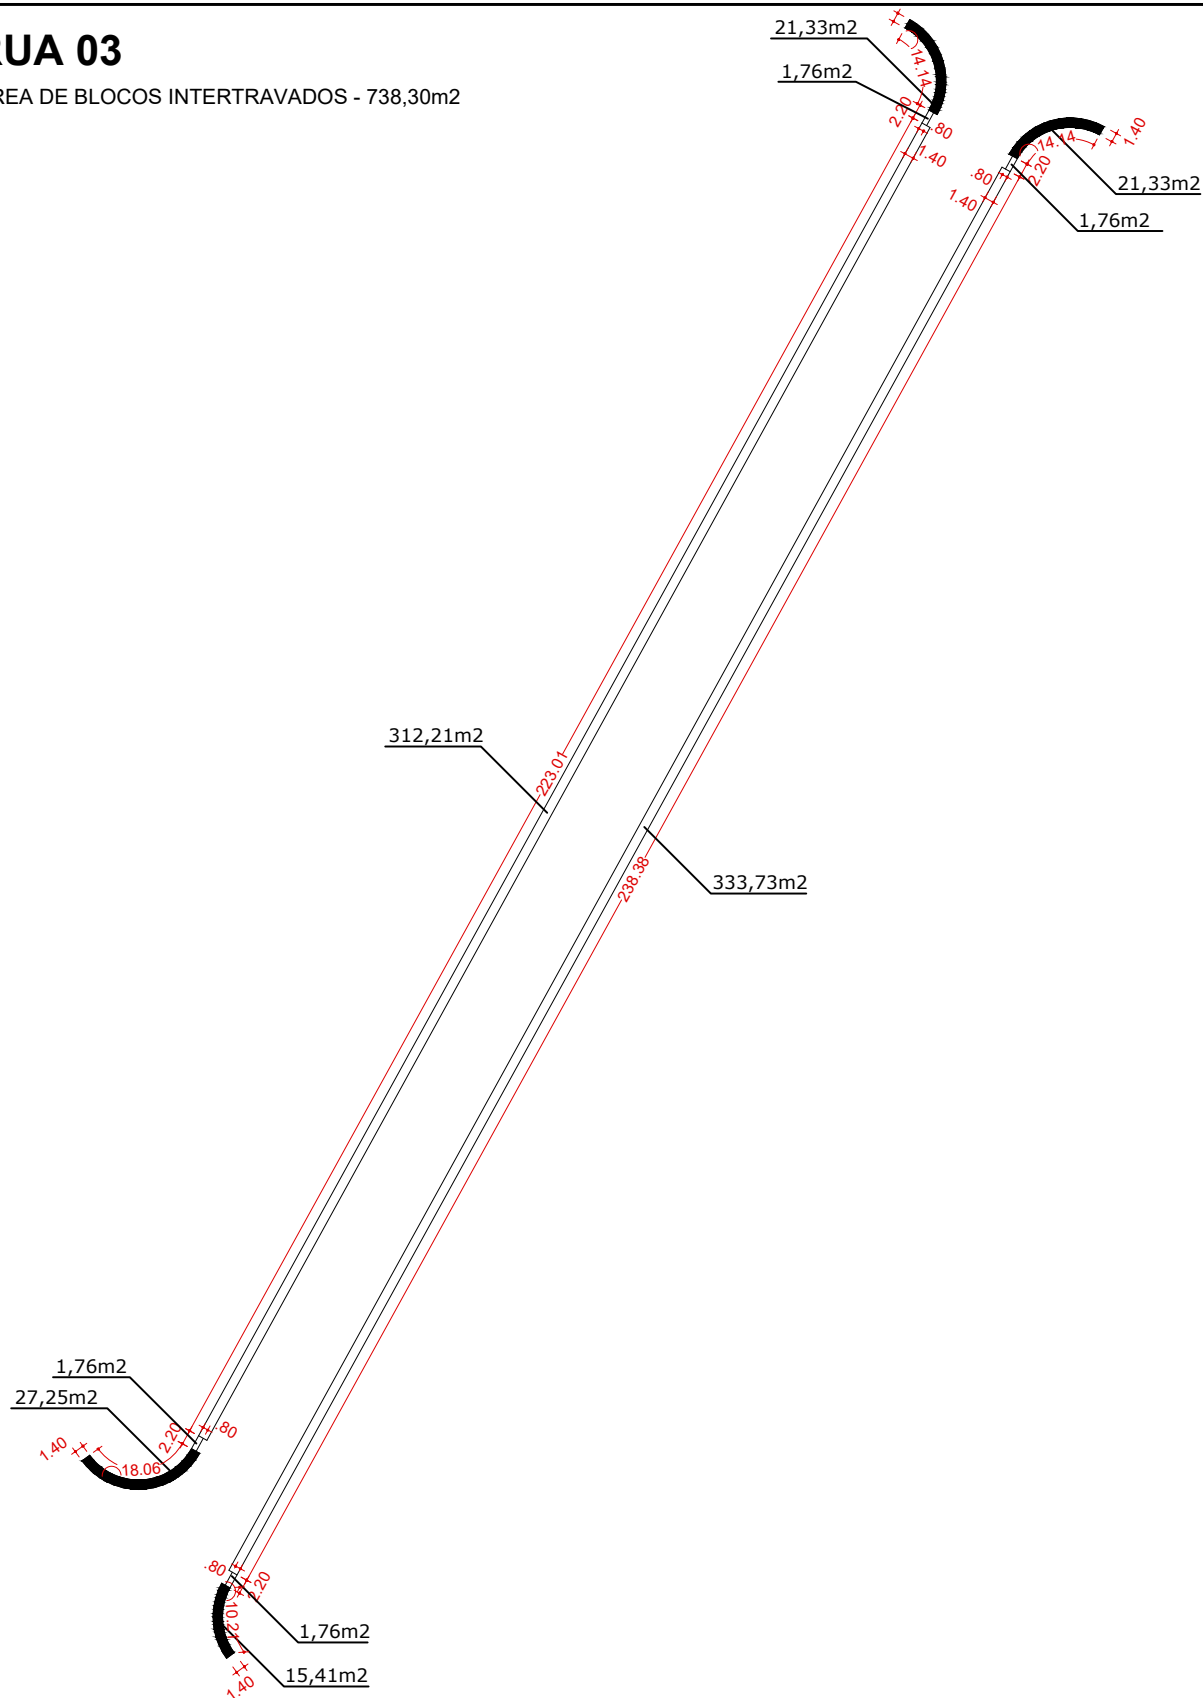

PREFEITURA DO MUNICIPIO de IBIRAREMA
DEP. de PLANEJAMENTO, OBRAS E SERVIÇOS



DESENHO:

ÁREA DE BLOCOS INTERTRAVADOS, RUA 03

LOCAL:

JARDIM MARIA MARTINS ZIGLIO - IBIRAREMA/SP

QUANTIFICAÇÃO

738,30m²

ESCALA:

1/1125

RESPONSÁVEL TÉCNICA:

Eng^a. Anna Carolina Oliveira Consolim Ribeiro
CREASP: 5061474813

DATA:

15/07/2015

DESENHO:

JOÃO ANDRÉ

03/04