


RUA 03

GUIAS E SARJETAS - 539,30m

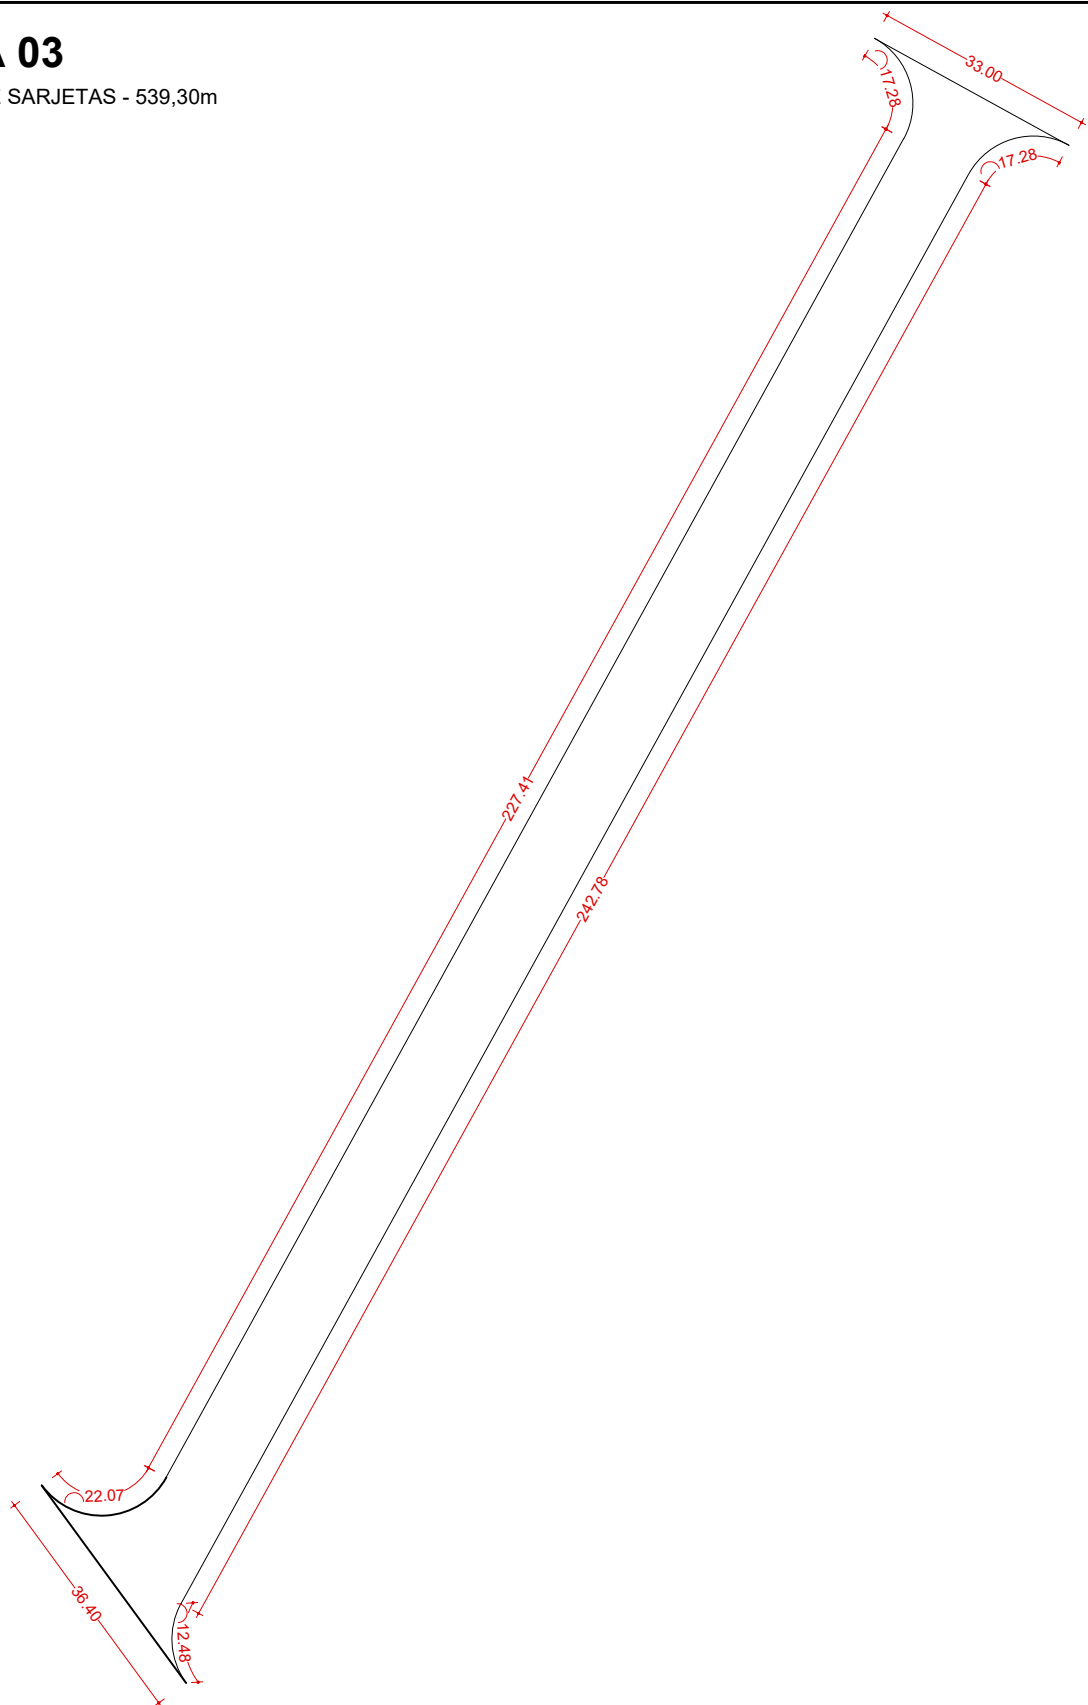

PREFEITURA DO MUNICIPIO de IBIRAREMA
DEP. de PLANEJAMENTO, OBRAS E SERVIÇOS



DESENHO:

GUIAS E SARJETAS, RUA 03

LOCAL:

JARDIM MARIA MARTINS ZIGLIO - IBIRAREMA/SP

QUANTIFICAÇÃO
539,30m

ESCALA:
1/1125

RESPONSÁVEL TÉCNICA:
Eng^a. Anna Carolina Oliveira Consolim Ribeiro
CREASP: 5061474813

DATA:
15/07/2015

DESENHO:
JOÃO ANDRÉ

04/04