RUA GENÉRICA

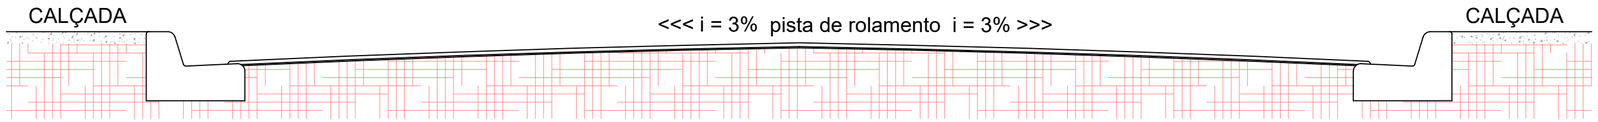

PERFIL TRANSVERSAL
SEM ESCALA

11,00

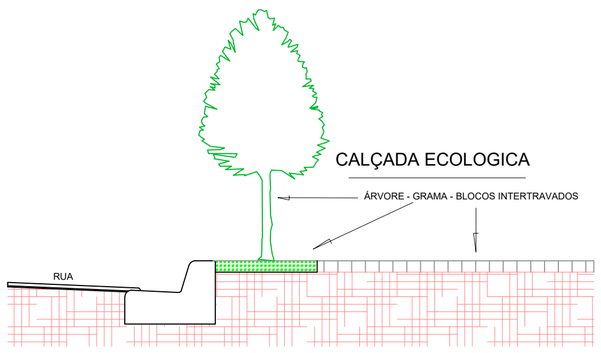

PERFIL TRANSVERSAL
s/ escala

2,00

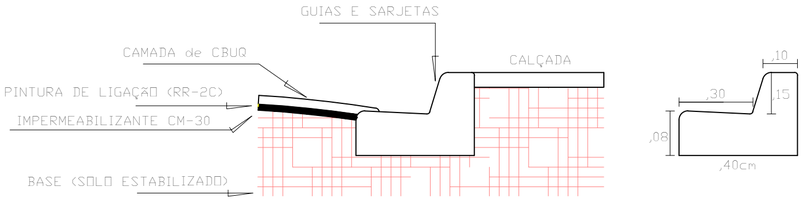

PERFIL TRANSVERSAL
SEM ESCALA

DETALHE

LEGENDA

Recapeamento Asfaltico em Vias Publicas
SINALIZAÇÃO HORIZONTAL (FAIXA PARE)

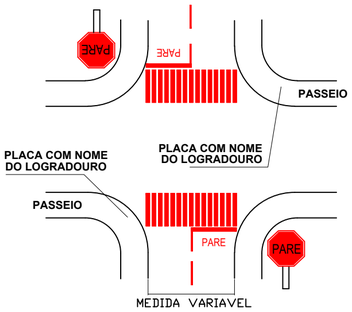

DETALHE 1 -
SINALIZAÇÃO HORIZONTAL
s/ escala

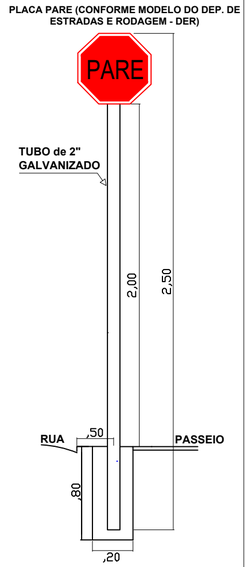

DETALHE 2 -
SINALIZAÇÃO VERTCAL
s/ escala

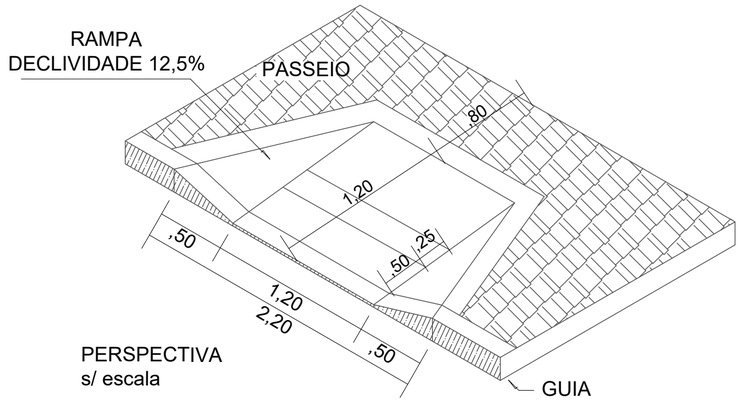

PERSPECTIVA
s/ escala

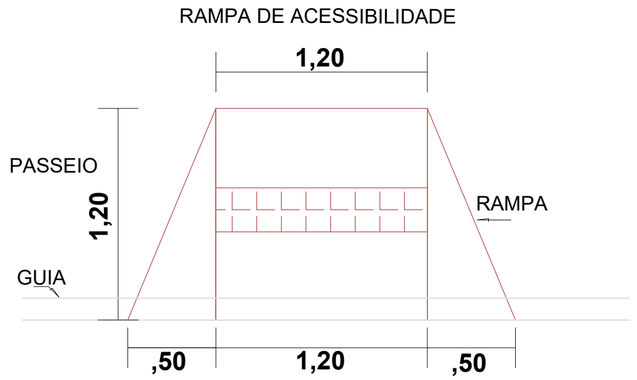

PLANTA
s/ escala

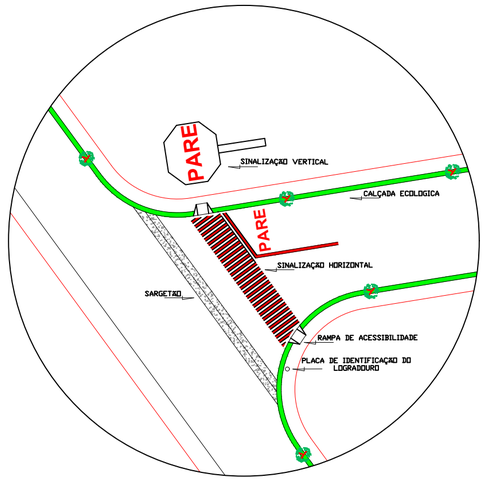

DETALHE DAS ESQUINAS

RUA 04

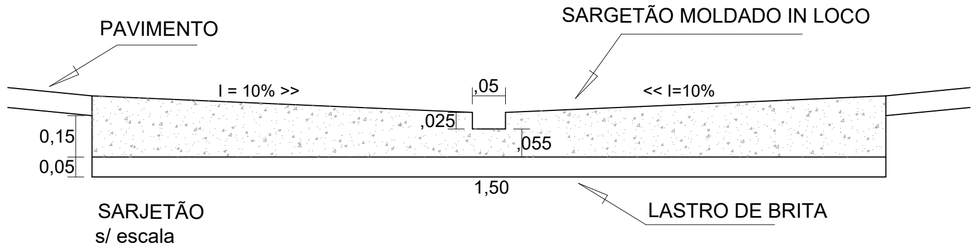

s/ escala

QUADRO DE ÁREAS	
PAVIMENTAÇÃO - CBUQ	3.579,75m²
ÁREA DE GRAMA	382,08m²
ÁREA DEBLOCOS INTERTRAV.	889,91m²
GUIAS E SARJETAS	647,51m
RAMPAS PARA ACESSIBILIDADE	6,00unid

PREFEITURA DO MUNICÍPIO DE IBIRAREMA
DEP. de PLANEJAMENTO, OBRAS E SERVIÇOS

TITULO: INFRAESTRUTURA URBANA RUA 04

Thiago Antonio Briganó
Prefeito

Engª. Anna Carolina Oliveira Consolim Ribeiro
Responsável Técnica
CREASP: 5061474813
ART: 92221220150284509

DATA:	PROJETO/DESENHO:	ESCALA:	FOLHA:
12/08/2015	JOÃO ANDRÉ	INDICADA	02/02