


RUA 01

ÁREA DE GRAMA - 188,63m²

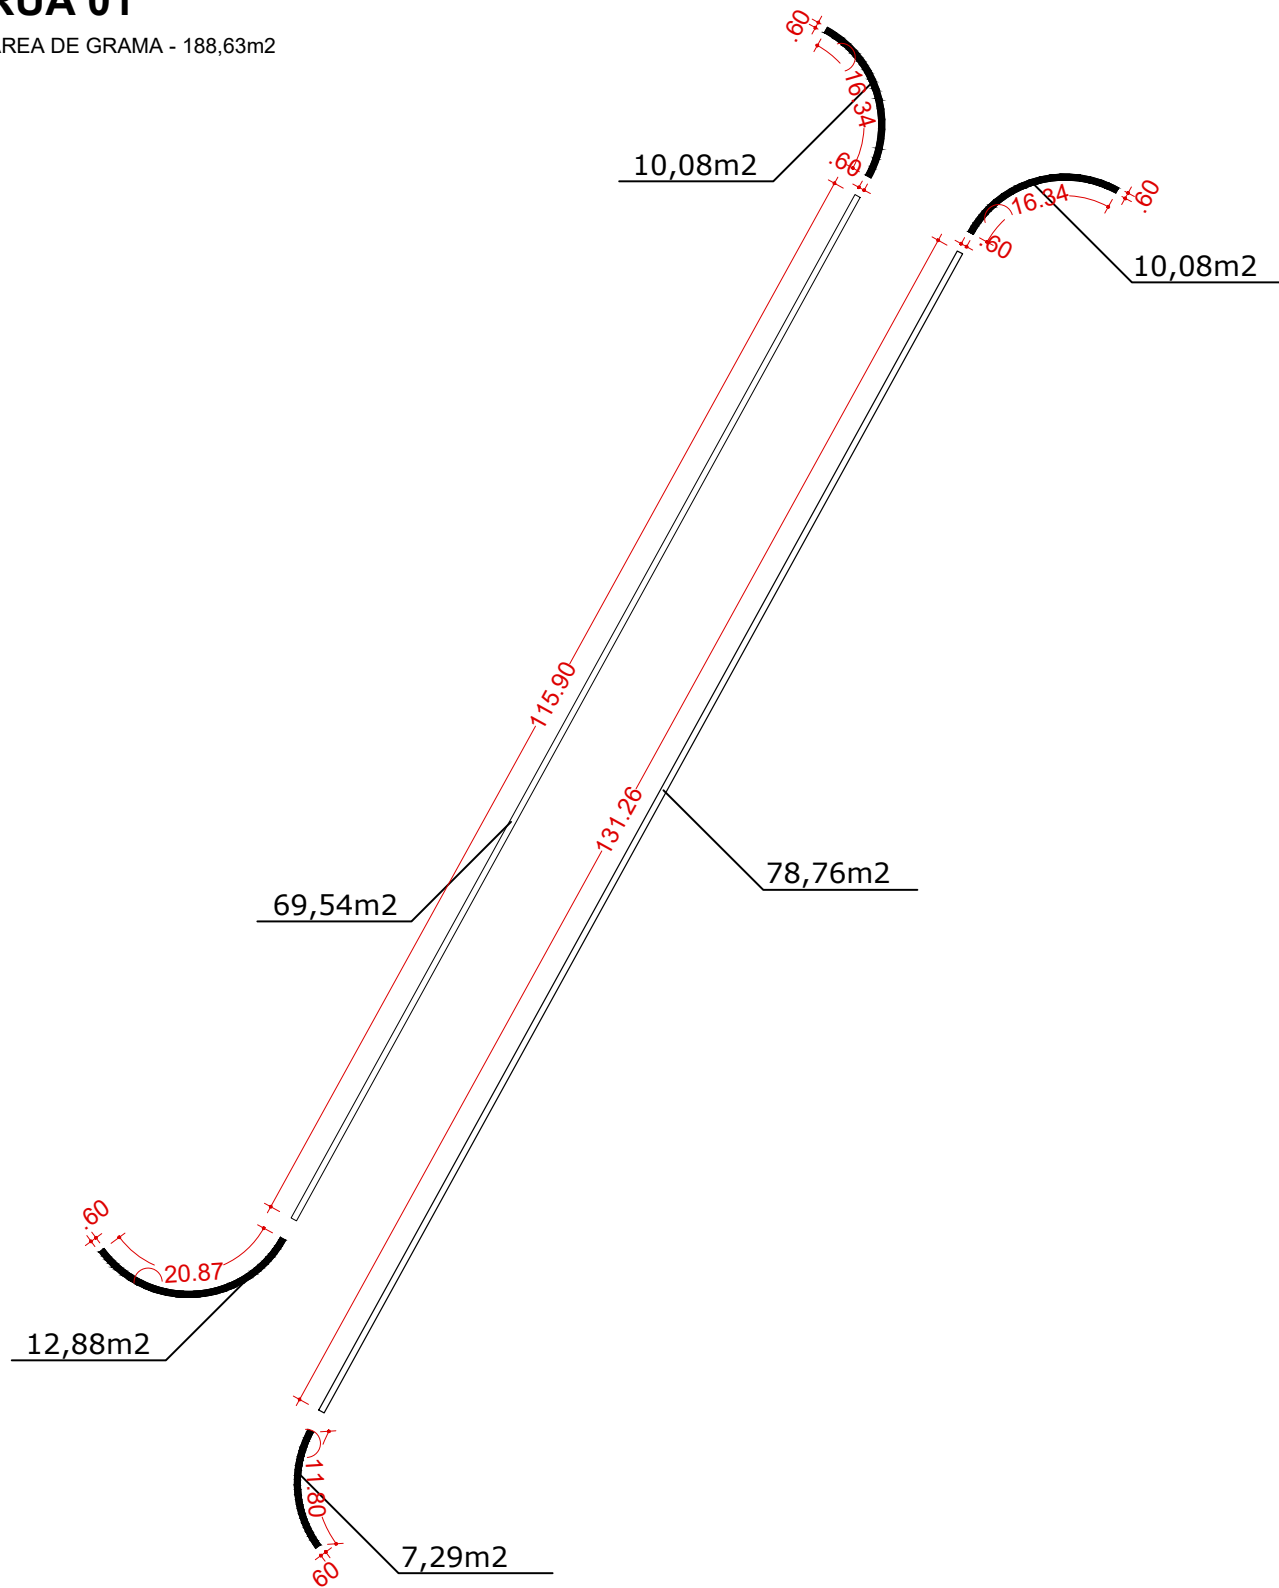

PREFEITURA DO MUNICIPIO de IBIRAREMA
DEP. de PLANEJAMENTO, OBRAS E SERVIÇOS



DESENHO:

ÁREA DE GRAMA, RUA 01

LOCAL:

JARDIM MARIA MARTINS ZIGLIO - IBIRAREMA/SP

QUANTIFICAÇÃO

188,63m²

ESCALA:

1/750

RESPONSÁVEL TÉCNICA:

Eng^a. Anna Carolina Oliveira Consolim Ribeiro

CREASP: 5061474813

DATA:

15/07/2015

DESENHO:

JOÃO ANDRÉ

02/04