


RUA 02

ÁREA DE GRAMA - 252,89m²

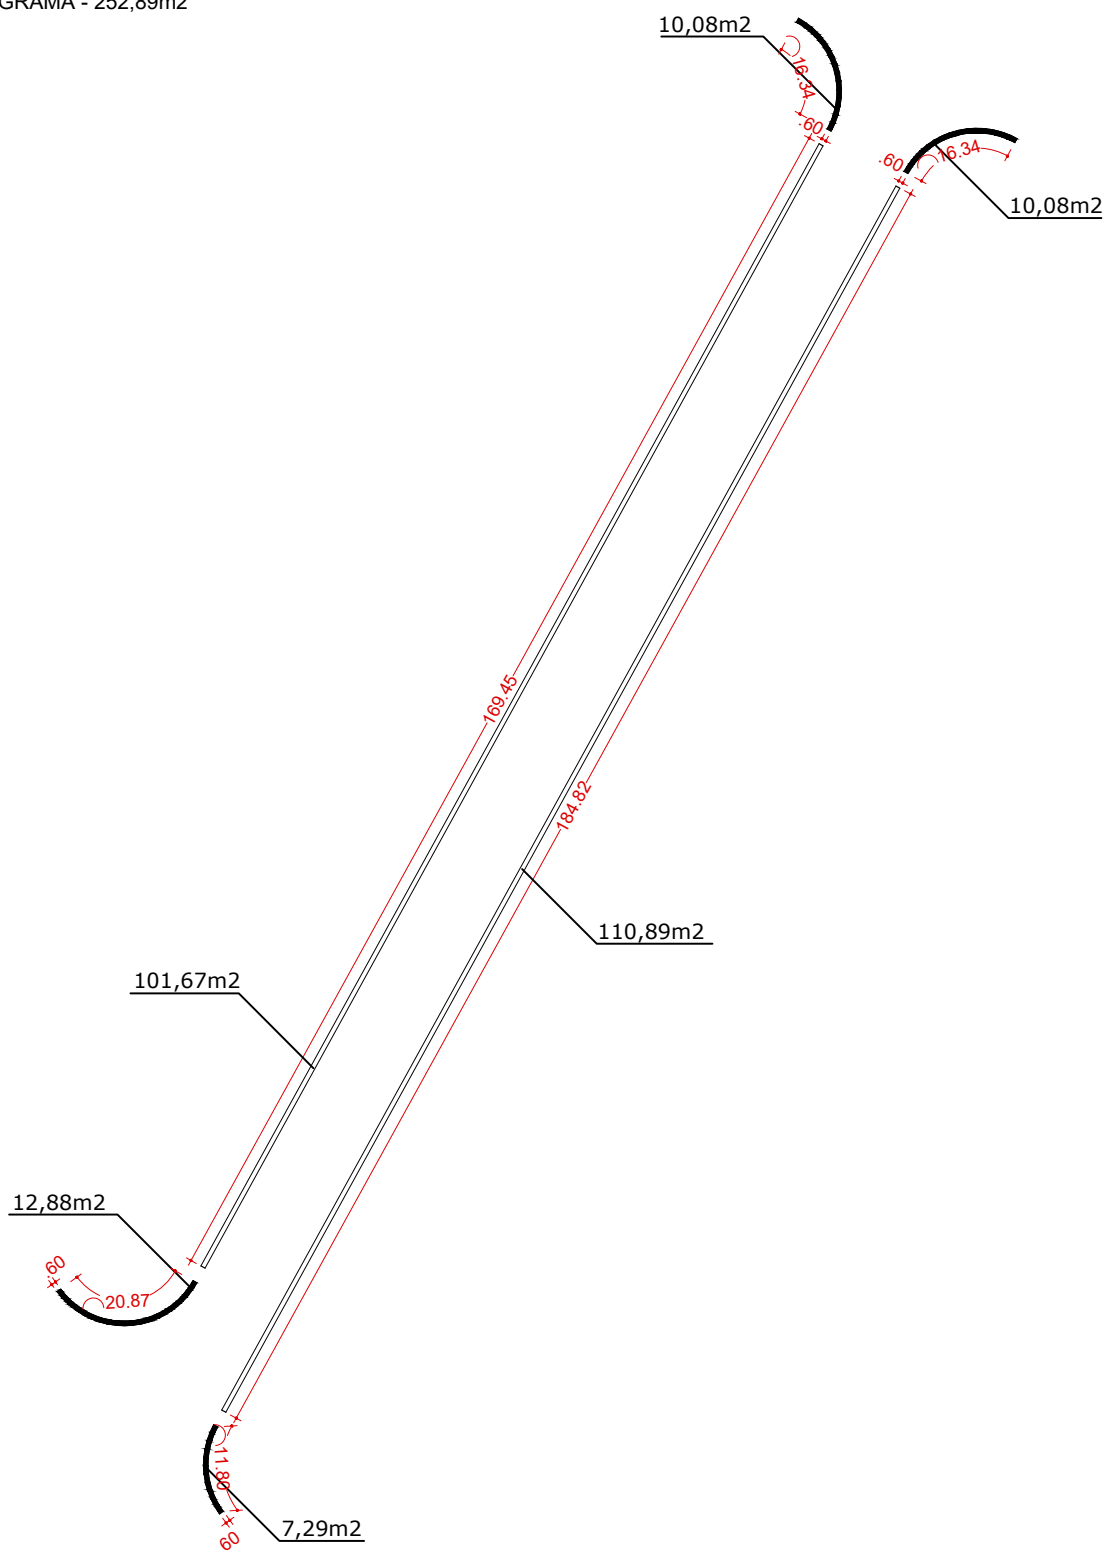

PREFEITURA DO MUNICIPIO de IBIRAREMA
DEP. de PLANEJAMENTO, OBRAS E SERVIÇOS



DESENHO:

ÁREA DE GRAMA, RUA 02

LOCAL:

JARDIM MARIA MARTINS ZIGLIO - IBIRAREMA/SP

QUANTIFICAÇÃO

252,89m²

ESCALA:

1/1000

RESPONSÁVEL TÉCNICA:

Eng^a. Anna Carolina Oliveira Consolim Ribeiro

CREASP: 5061474813

DATA:

15/07/2015

DESENHO:

JOÃO ANDRÉ

02/04