



PERFIL TRANSVERSAL SEM ESCALA

11,00


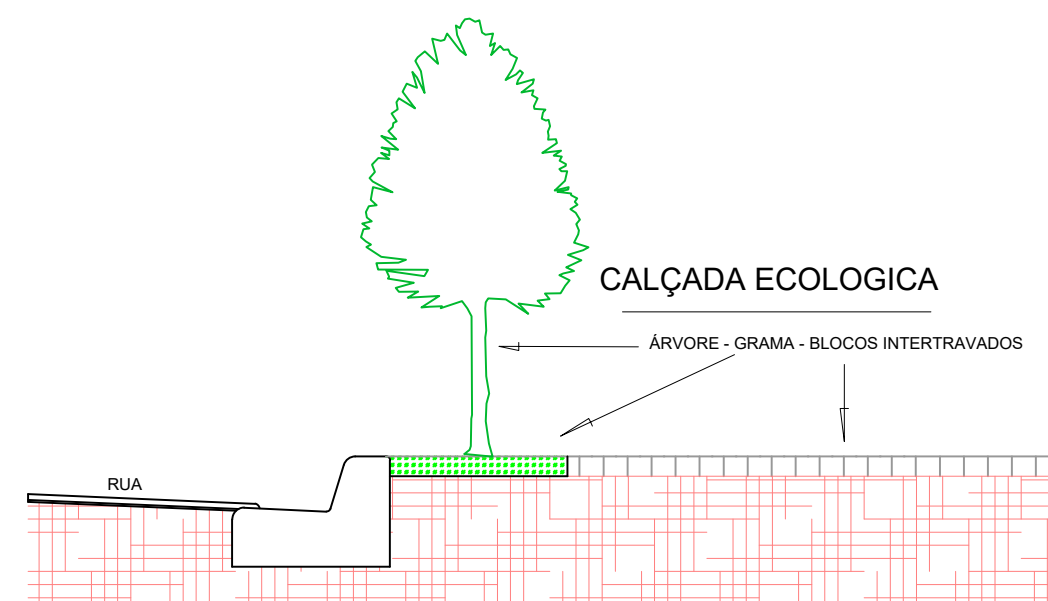


PERFIL TRANSVERSAL s/ escala

2,00

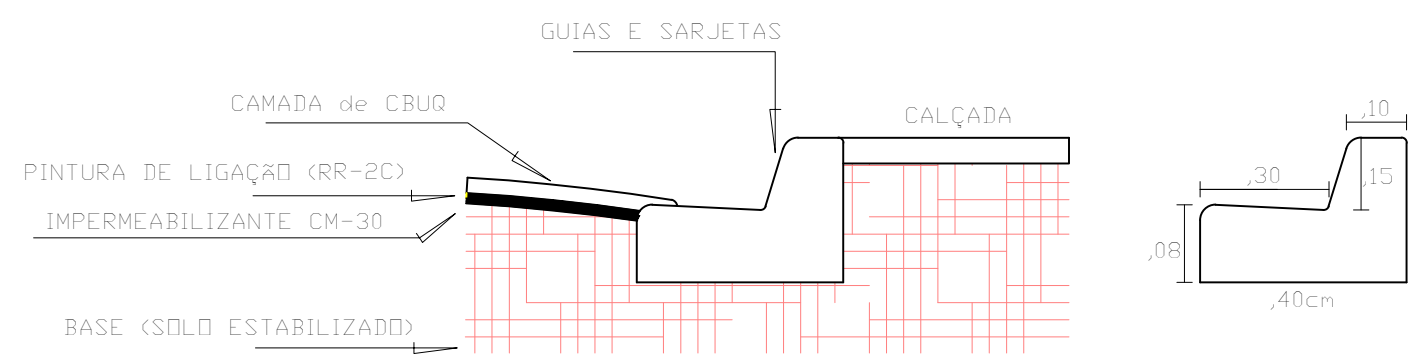


PERFIL TRANSVERSAL SEM ESCALA

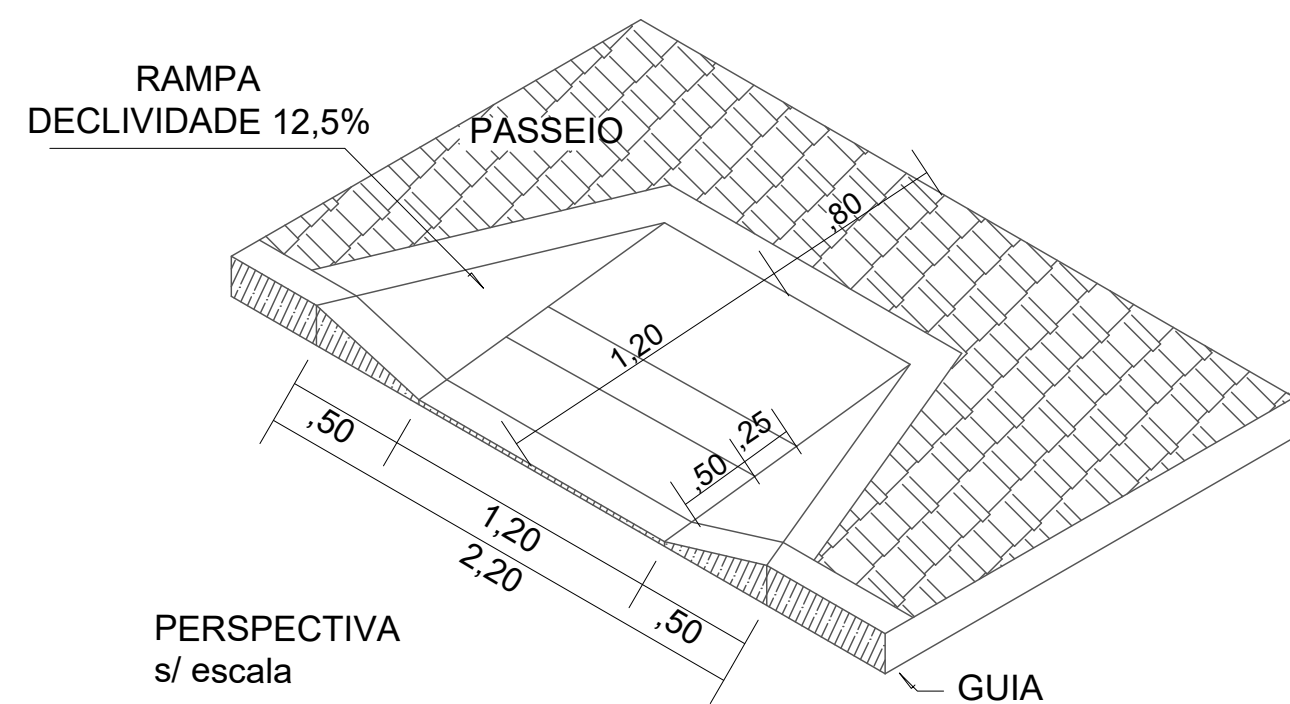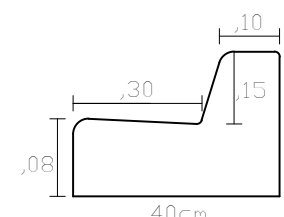


PERSPECTIVA s/ escala

RAMPA DE ACESSIBILIDADE

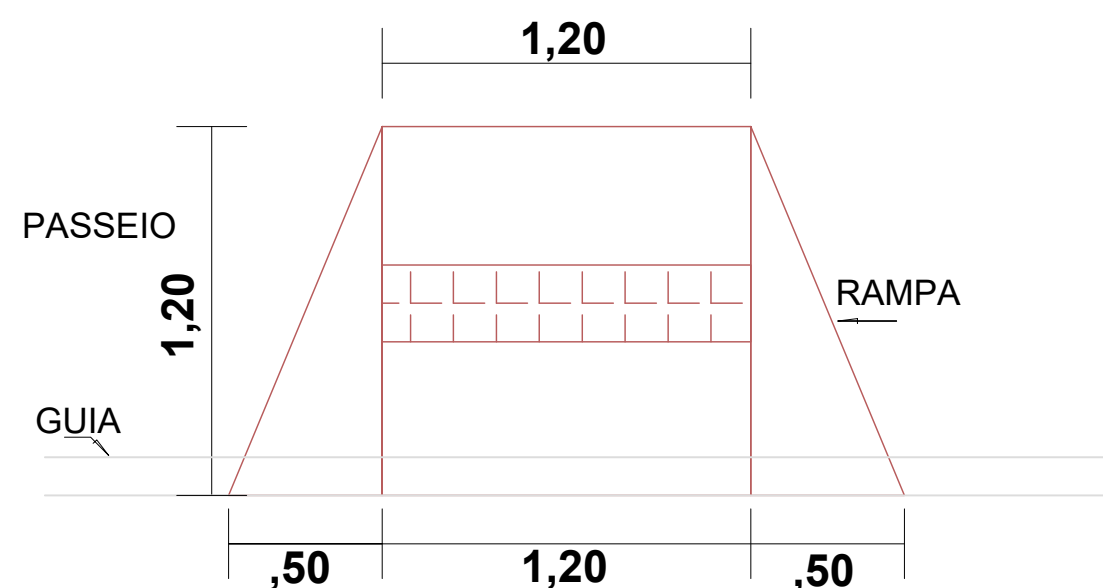

PLANTA s/ escala

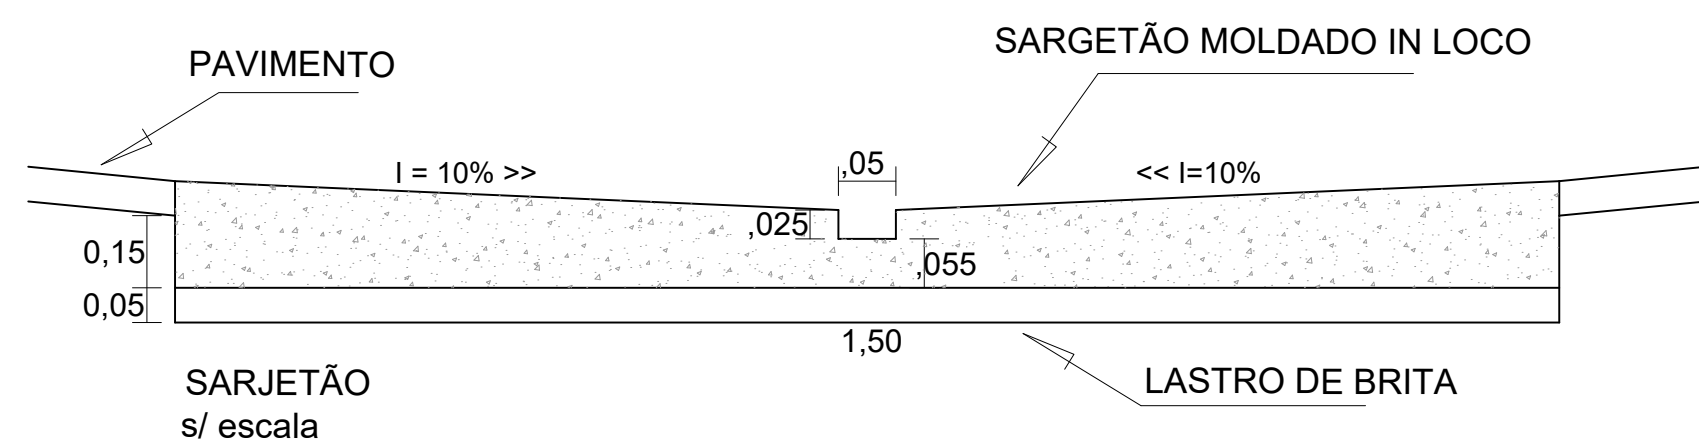


QUADRO DE ÁREAS	
PAVIMENTAÇÃO - CBUQ	10.597,00m ²
ÁREA DE GRAMA	1.198,07m ²
ÁREA DEBLOCOS INTERTRAV.	2.397,85m ²
GUIAS E SARJETAS	1.777,04m
RAMPAS PARA ACESSIBILIDADE	24,00unid


DETALHE

LEGENDA

Recapamento Asfáltico em Vias Públicas
SINALIZAÇÃO HORIZONTAL (FAIXA PARE)

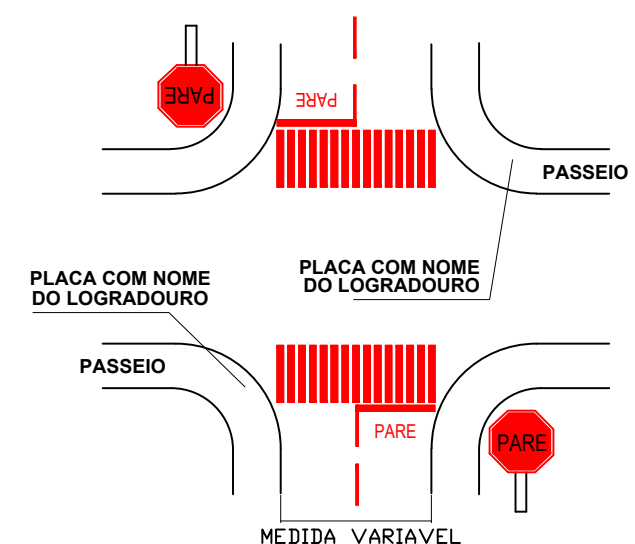


1,50
2,50
1,50
0,50

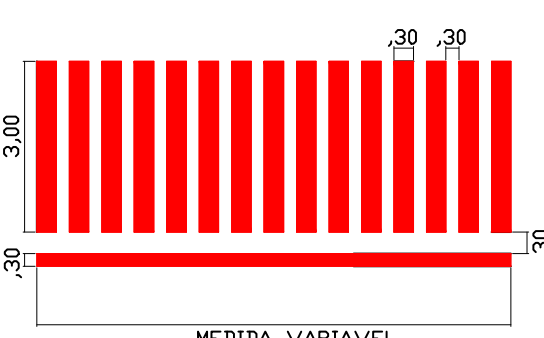


DETALHE 1 - SINALIZAÇÃO HORIZONTAL s/ escala

PLACA PARE (CONFORME MODELO DO DEP. DE ESTRADAS E RODAGEM - DER)

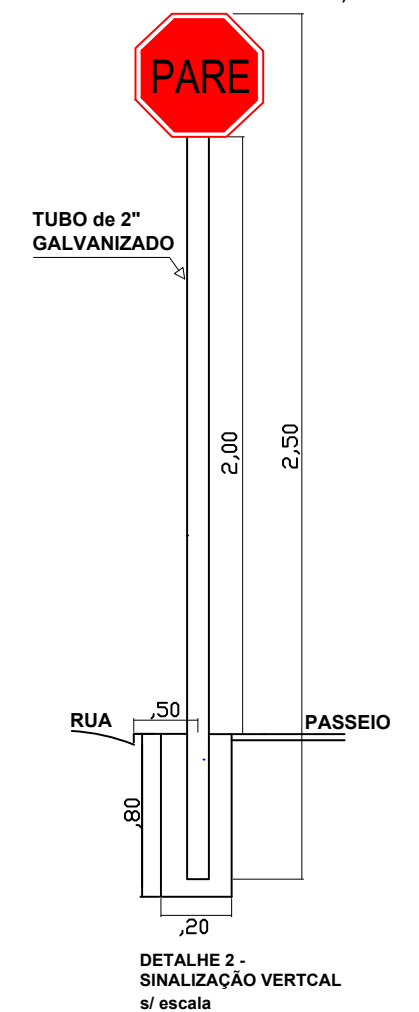

DETALHE 2 - SINALIZAÇÃO VERTICAL s/ escala

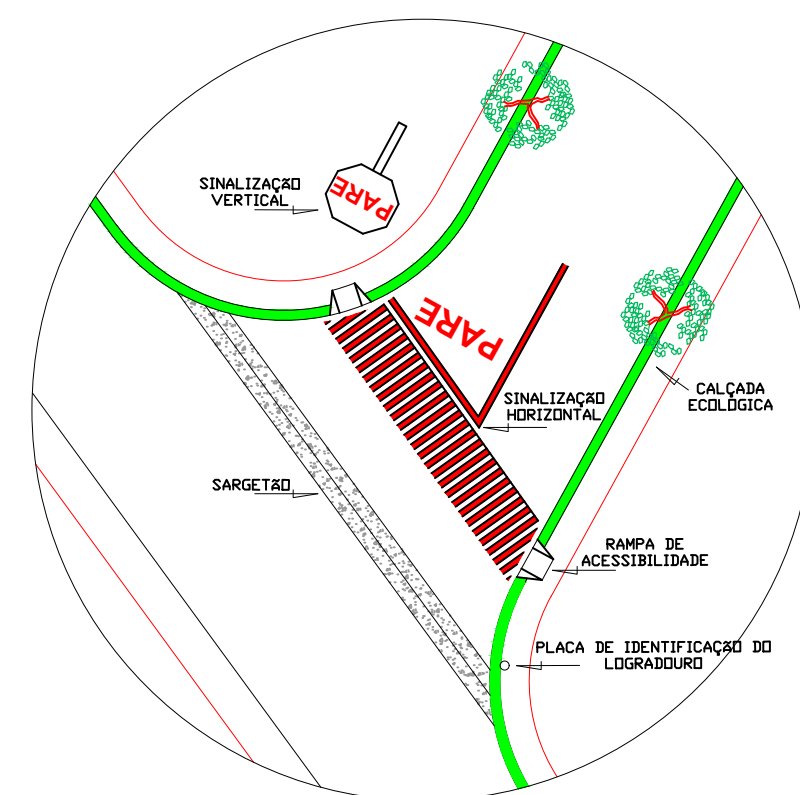

DETALHE DAS ESQUINAS

RUA 05



PREFEITURA DO MUNICÍPIO DE IBIRAREMA
DEP. de PLANEJAMENTO, OBRAS E SERVIÇOS



TÍTULO: INFRAESTRUTURA URBANA RUA 05

Thiago Antonio Briganó
Prefeito

Eng^a. Anna Carolina Oliveira Consolim Ribeiro
Responsável Técnica
CREASP: 5061474813
ART: 92221220150235854

DATA:
12/08/2015

PROJETO/DESENHO:
JOÃO ANDRÉ

ESCALA:

INDICADA

FOLHA:

02/02