


# RUA 01

ÁREA DE BLOCOS INTERTRAVADOS - 438,38m<sup>2</sup>

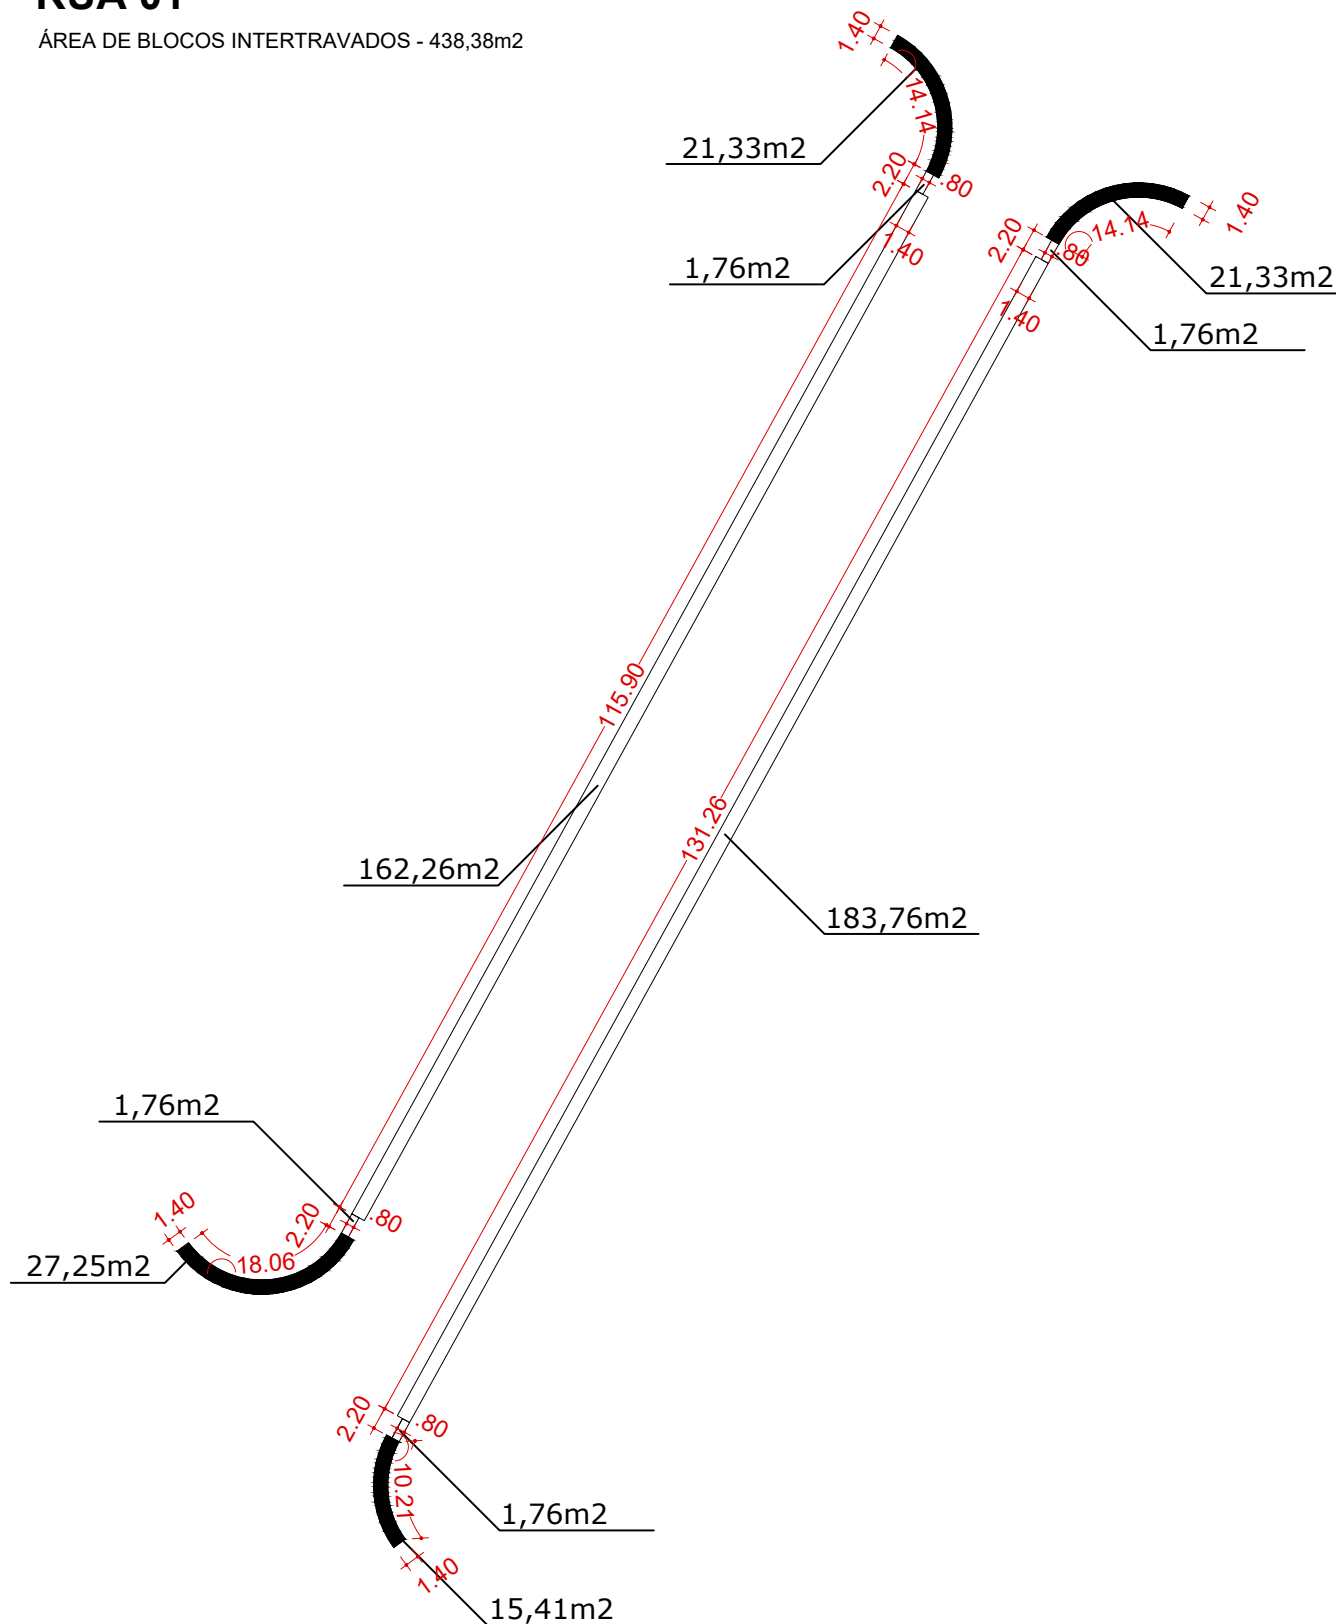

PREFEITURA DO MUNICIPIO de IBIRAREMA  
DEP. de PLANEJAMENTO, OBRAS E SERVIÇOS



DESENHO:

ÁREA DE BLOCOS INTERTRAVADOS, RUA 01

LOCAL:

JARDIM MARIA MARTINS ZIGLIO - IBIRAREMA/SP

QUANTIFICAÇÃO

438,38m<sup>2</sup>

ESCALA:

1/750

RESPONSÁVEL TÉCNICA:

Eng<sup>a</sup>. Anna Carolina Oliveira Consolim Ribeiro

CREASP: 5061474813

DATA:

15/07/2015

DESENHO:

JOÃO ANDRÉ

03/04