




RUA SILVIO VENÉRIO MURARO - trecho 01  
TRECHO 01 - ÁREA - 1.046,85m2

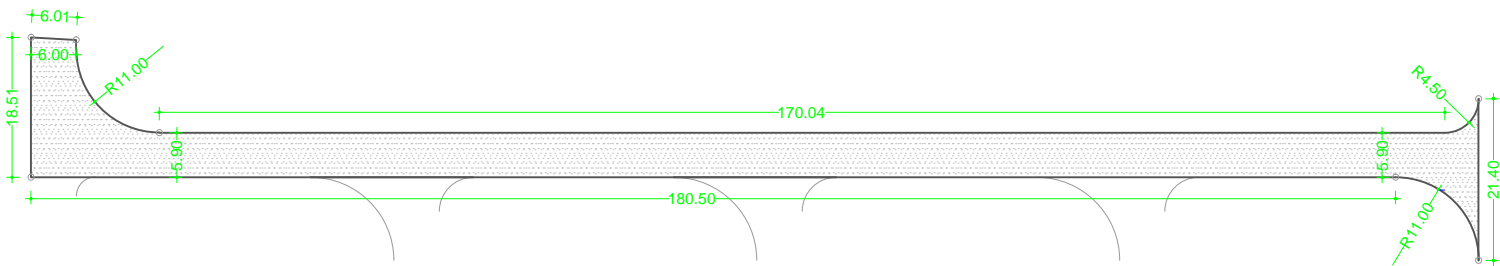


RUA SILVIO VENÉRIO MURARO - trecho 02  
TRECHO 02 - ÁREA - 1.260,78m2

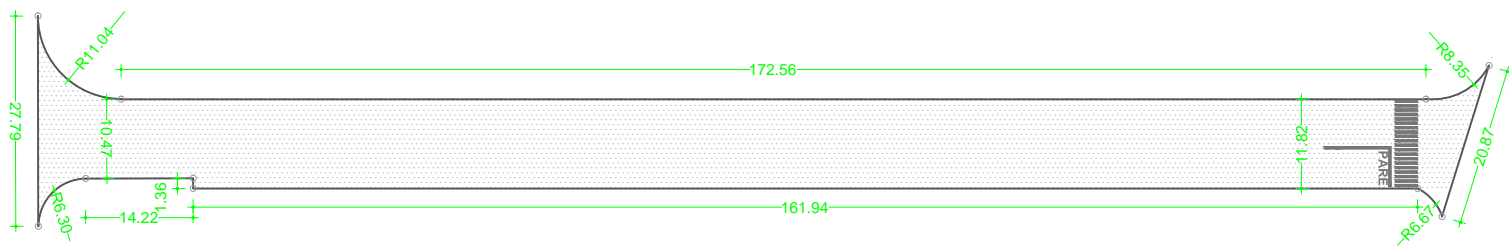


RUA VER. EUZÉBIO DE PAULA LIMA - trecho 02  
TRECHO 03 - ÁREA 2.249,74m2

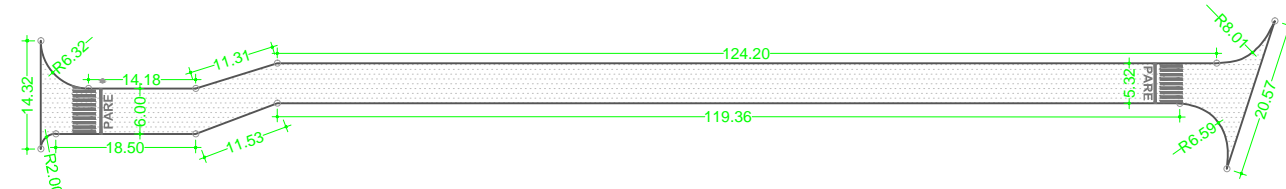


RUA VER. PEDRO CAMACHO CARVALHO  
TRECHO 04 - ÁREA 906,76m2

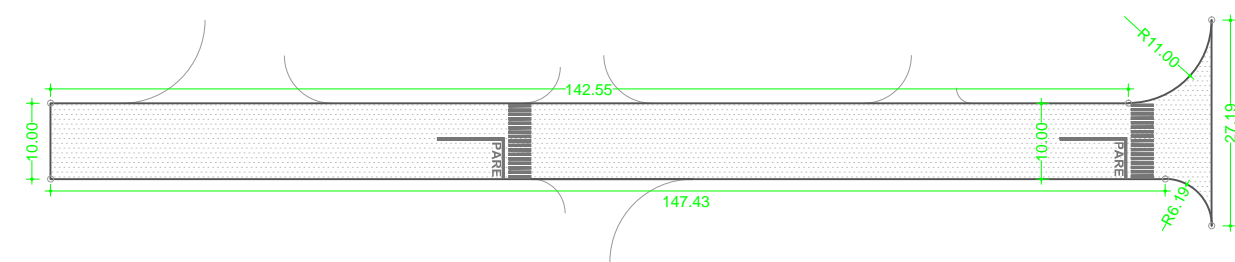

RUA VER. EUZÉBIO DE PAULA LIMA  
TRECHO 05 - ÁREA 1.569,68m2

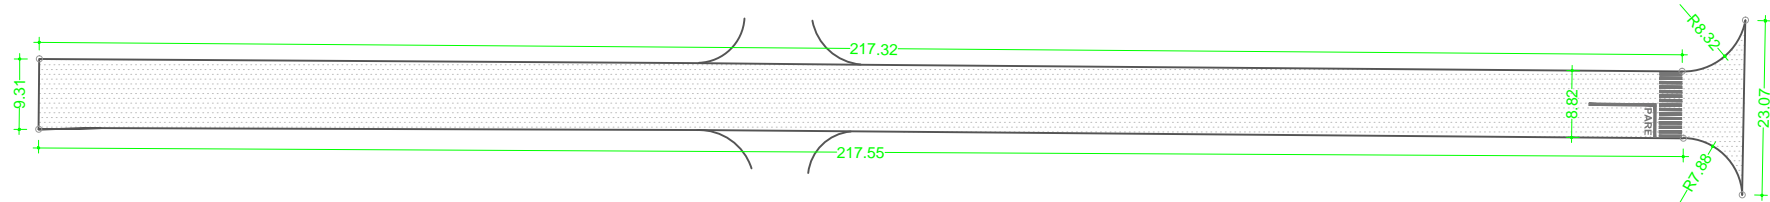

RUA Dr. OSÓRIO ALVES DA SILVA  
TRECHO 06 - ÁREA 2.032,99m2

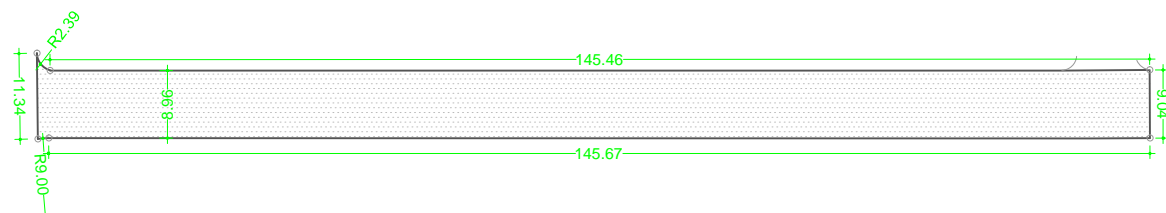

AVENIDA DEPUTADO NELSON FERNANDES  
TRECHO 07 - ÁREA 1.321,34m2

- ÁREAS:
- trecho 01 - 1.046,85 m2
  - trecho 02 - 1.260,78 m2
  - trecho 03 - 2.249,74 m2
  - trecho 04 - 906,76 m2
  - trecho 05 - 1.569,68 m2
  - trecho 06 - 2.032,99 m2
  - trecho 07 - 1.321,34 m2

totalizando 10.388,14m2

 <b>PREFEITURA MUNICIPAL DE IBIRAREMA</b> <b>DEPARTAMENTO DE ENGENHARIA E PROJETOS</b> 			
DESENHO: RECAPEAMENTO DE DIVERSAS RUAS DO MUNICÍPIO	LOCAL: IBIRAREMA/SP		
RESPONSÁVEL TÉCNICA:	DESENHO 12/02/2016	ARQ. JOÃO ANDRÉ	<b>02/02</b>
Engª Anna Carolina Oliveira Consolim Ribeiro CREASP: 5061474813	REVISÃO -	-	
	REVISÃO -	-	
			ESCALA: 1/1000