


RUA 02

PAVIMENTAÇÃO ASFÁLTICA - 2.380,17m²

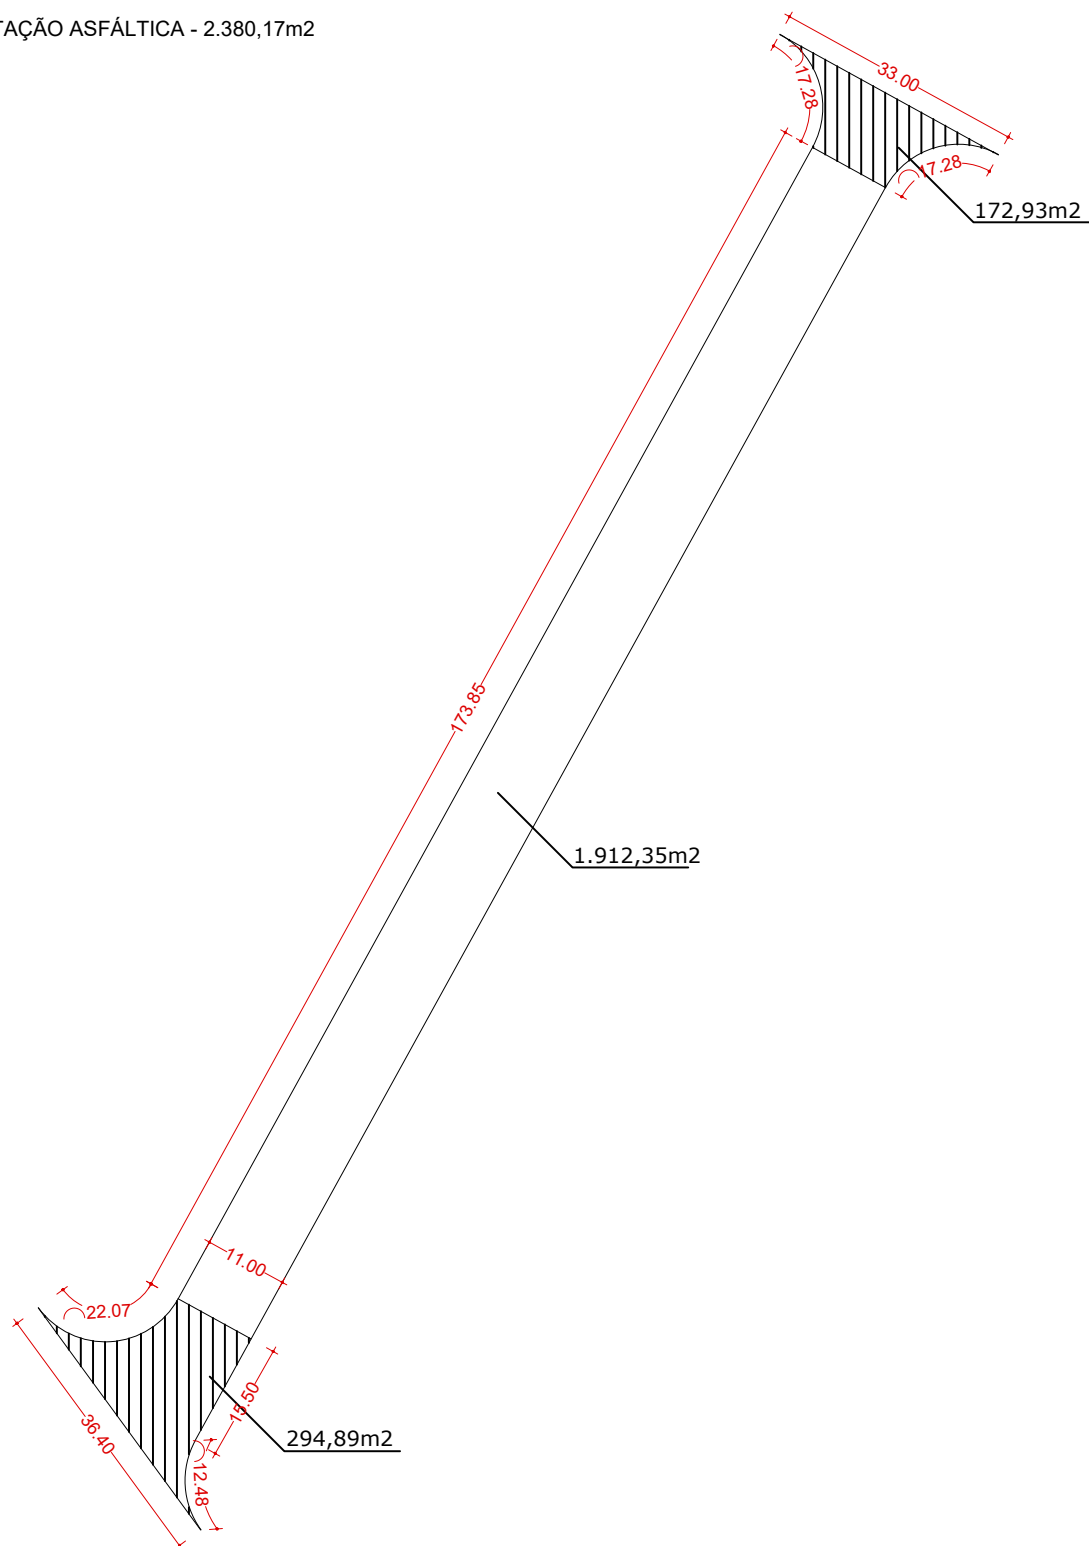

PREFEITURA DO MUNICIPIO de IBIRAREMA
DEP. de PLANEJAMENTO, OBRAS E SERVIÇOS



DESENHO:

PAVIMENTAÇÃO ASFÁLTICA, RUA 02

LOCAL:

JARDIM MARIA MARTINS ZIGLIO - IBIRAREMA/SP

QUANTIFICAÇÃO

2.380,17m²

ESCALA:

1/1000

RESPONSÁVEL TÉCNICA:

Eng^a. Anna Carolina Oliveira Consolim Ribeiro
CREASP: 5061474813

DATA:

15/07/2015

DESENHO:

JOÃO ANDRÉ

01/04