
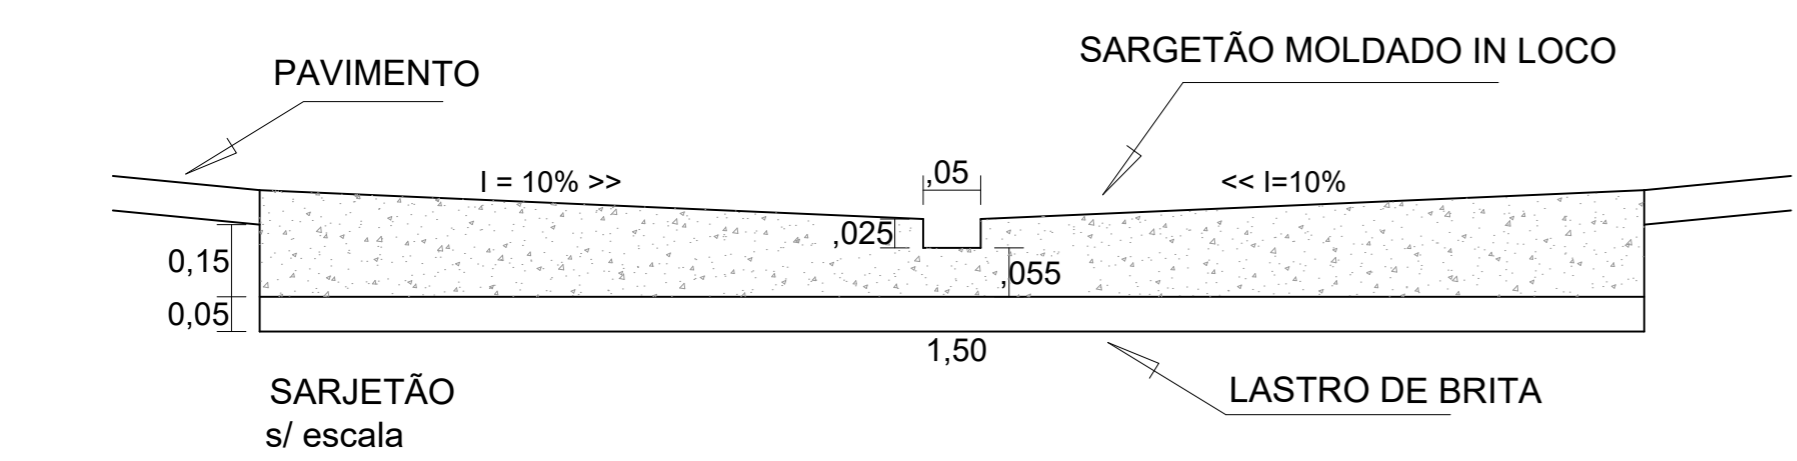
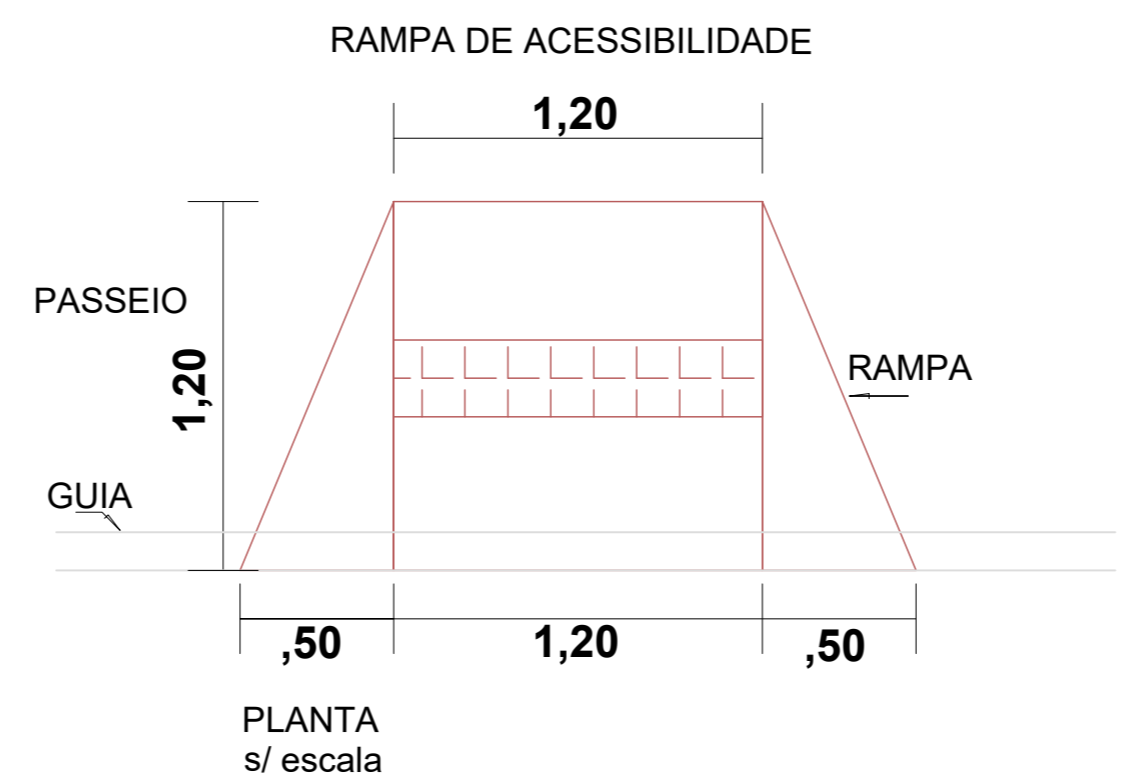
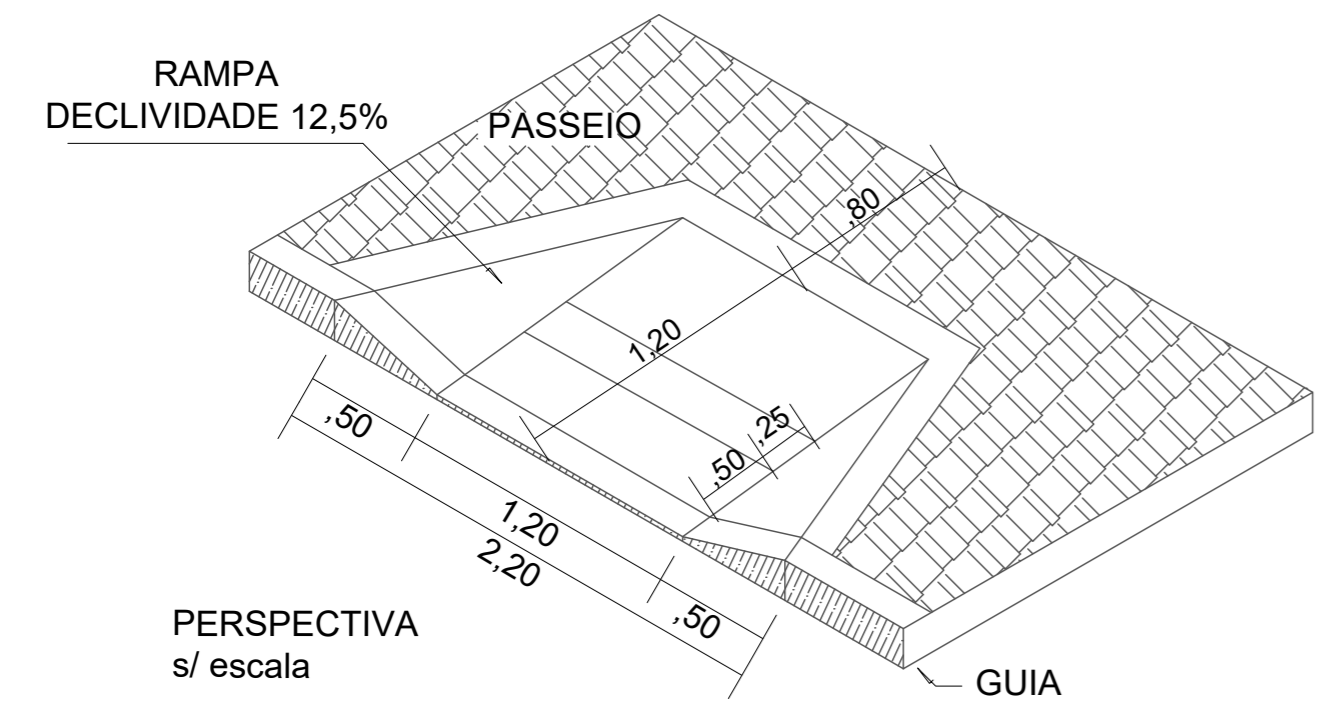
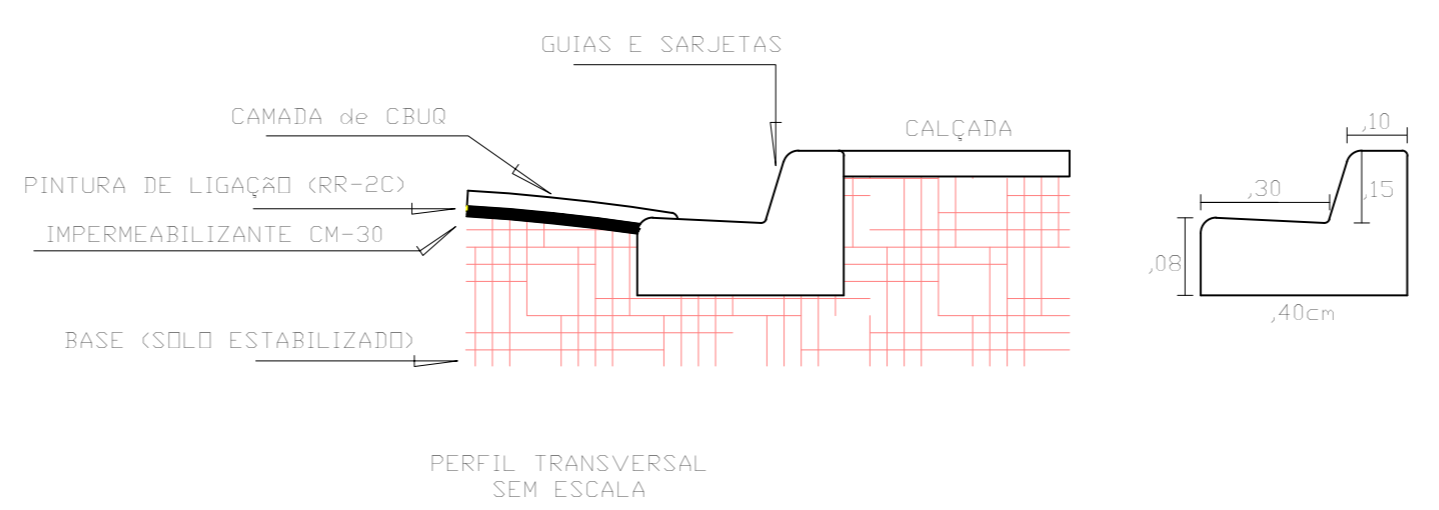
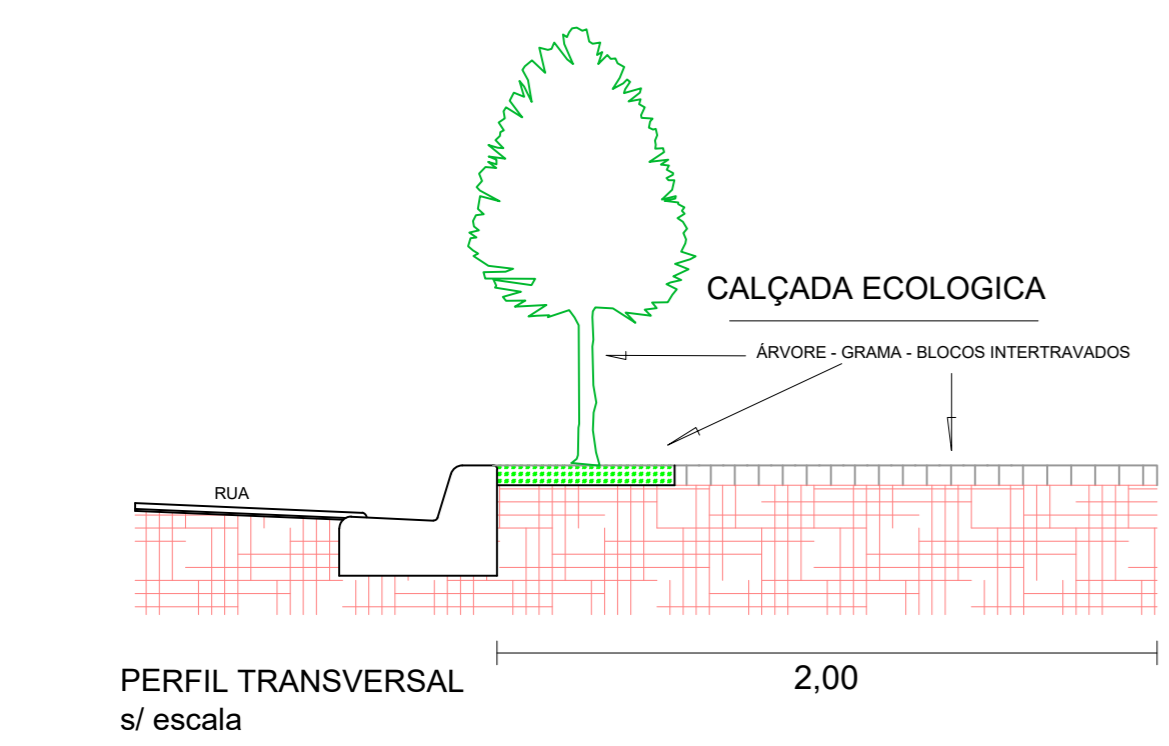


RUA GENÉRICA

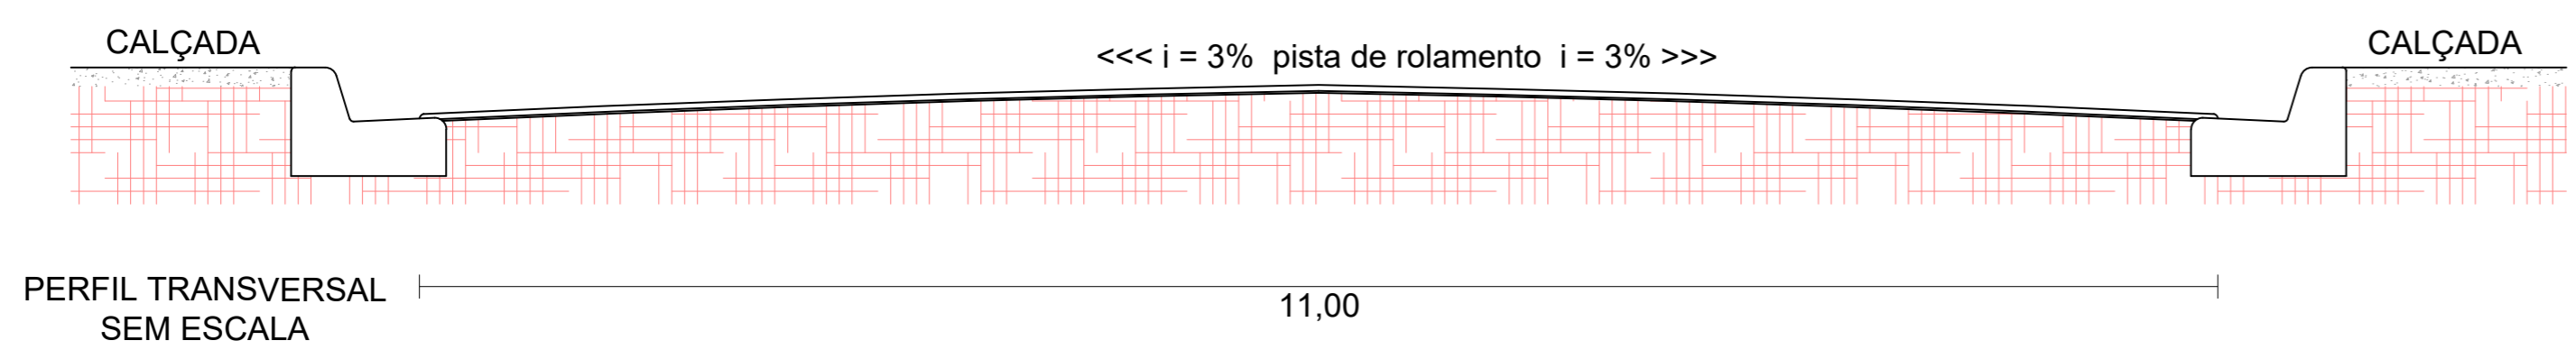


QUADRO DE ÁREAS	
PAVIMENTAÇÃO - CBUQ	2.380,17m ²
ÁREA DE GRAMA	252,89m ²
ÁREA DEBLOCOS INTERTRAV.	588,34m ²
GUIAS E SARJETAS	432,18m
SARJETÃO	202,00m
RAMPAS PARA ACESSIBILIDADE	4,00unid


DETALHE

LEGENDA

Recapetamento Asfáltico em Vias Públicas
SINALIZAÇÃO HORIZONTAL (FAIXA PARE)

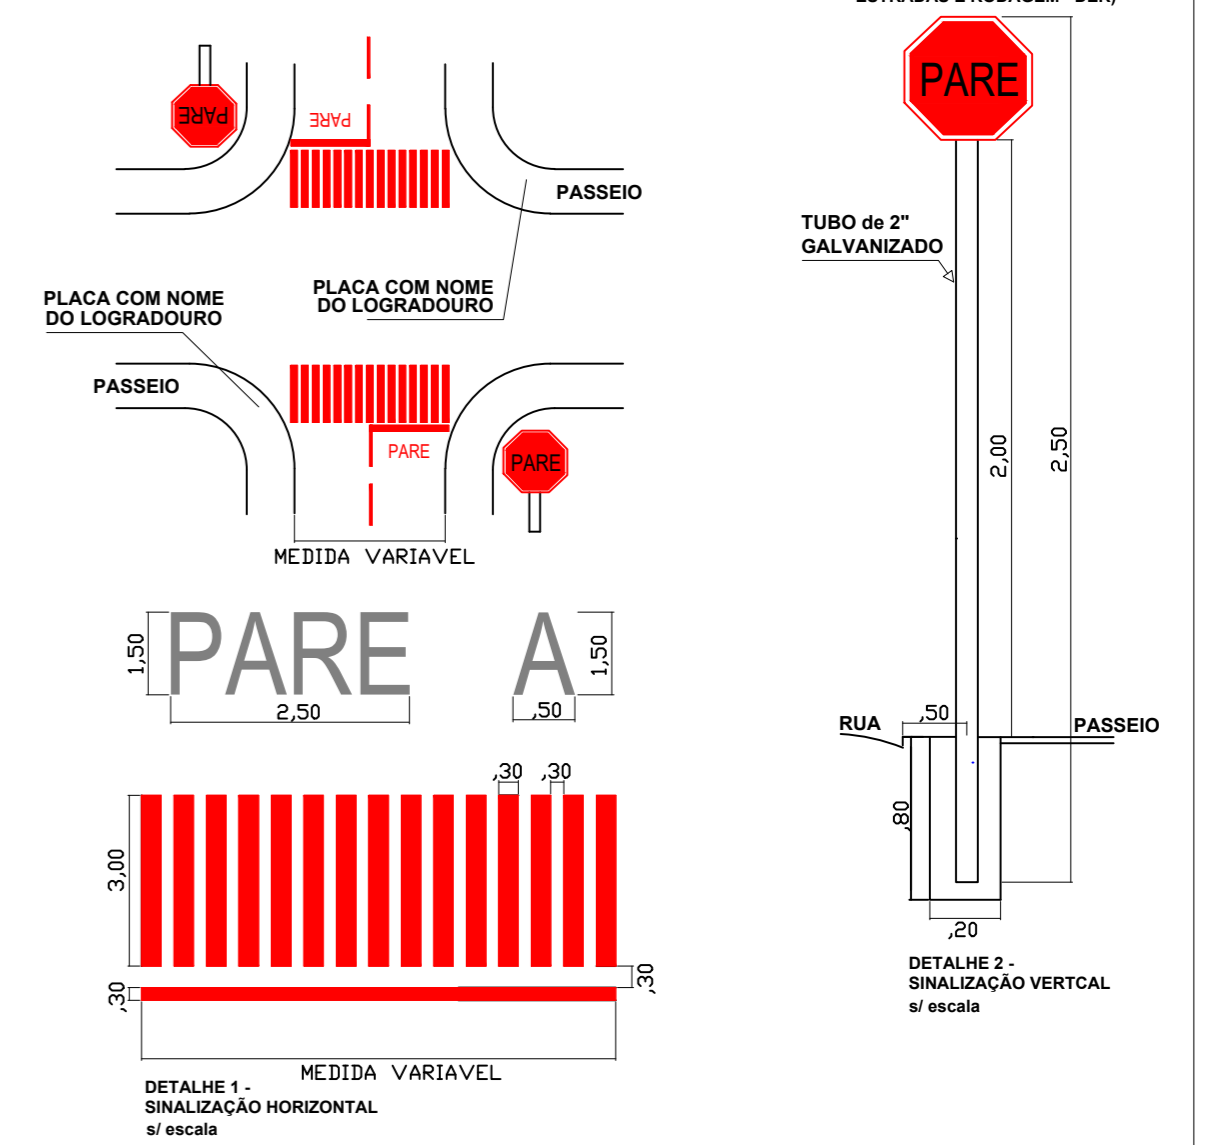

PLACA PARE (CONFORME MODELO DO DEP. DE ESTRADAS E RODAGEM - DER)

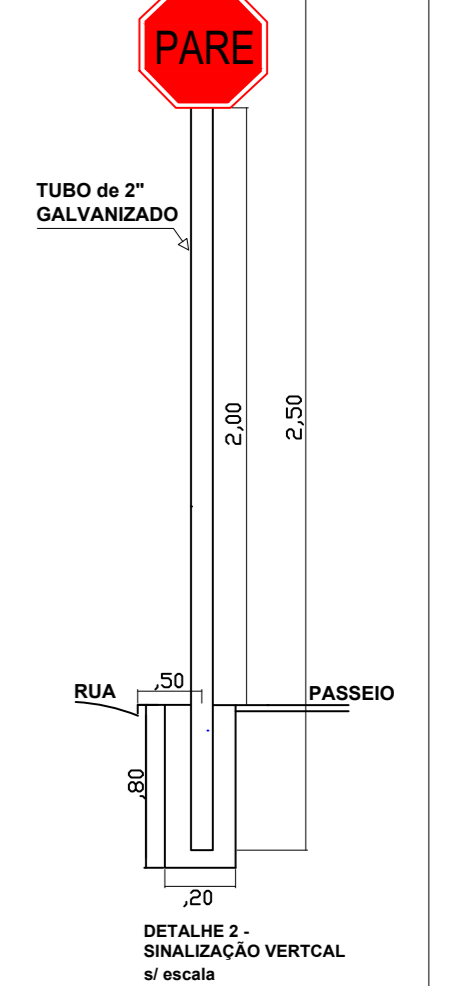

DETALHE DAS ESQUINAS

RUA 02



PREFEITURA DO MUNICÍPIO DE IBIRAREMA
DEP. de PLANEJAMENTO, OBRAS E SERVIÇOS

TITULO: INFRAESTRUTURA URBANA RUA 02

Thiago Antonio Briganó
Prefeito

Eng^a. Anna Carolina Oliveira Consolim Ribeiro
Responsável Técnica
CREASP: 5061474813
ART: 92221220150235854