


RUA 01

PAVIMENTAÇÃO ASFÁLTICA - 1.791,12m²

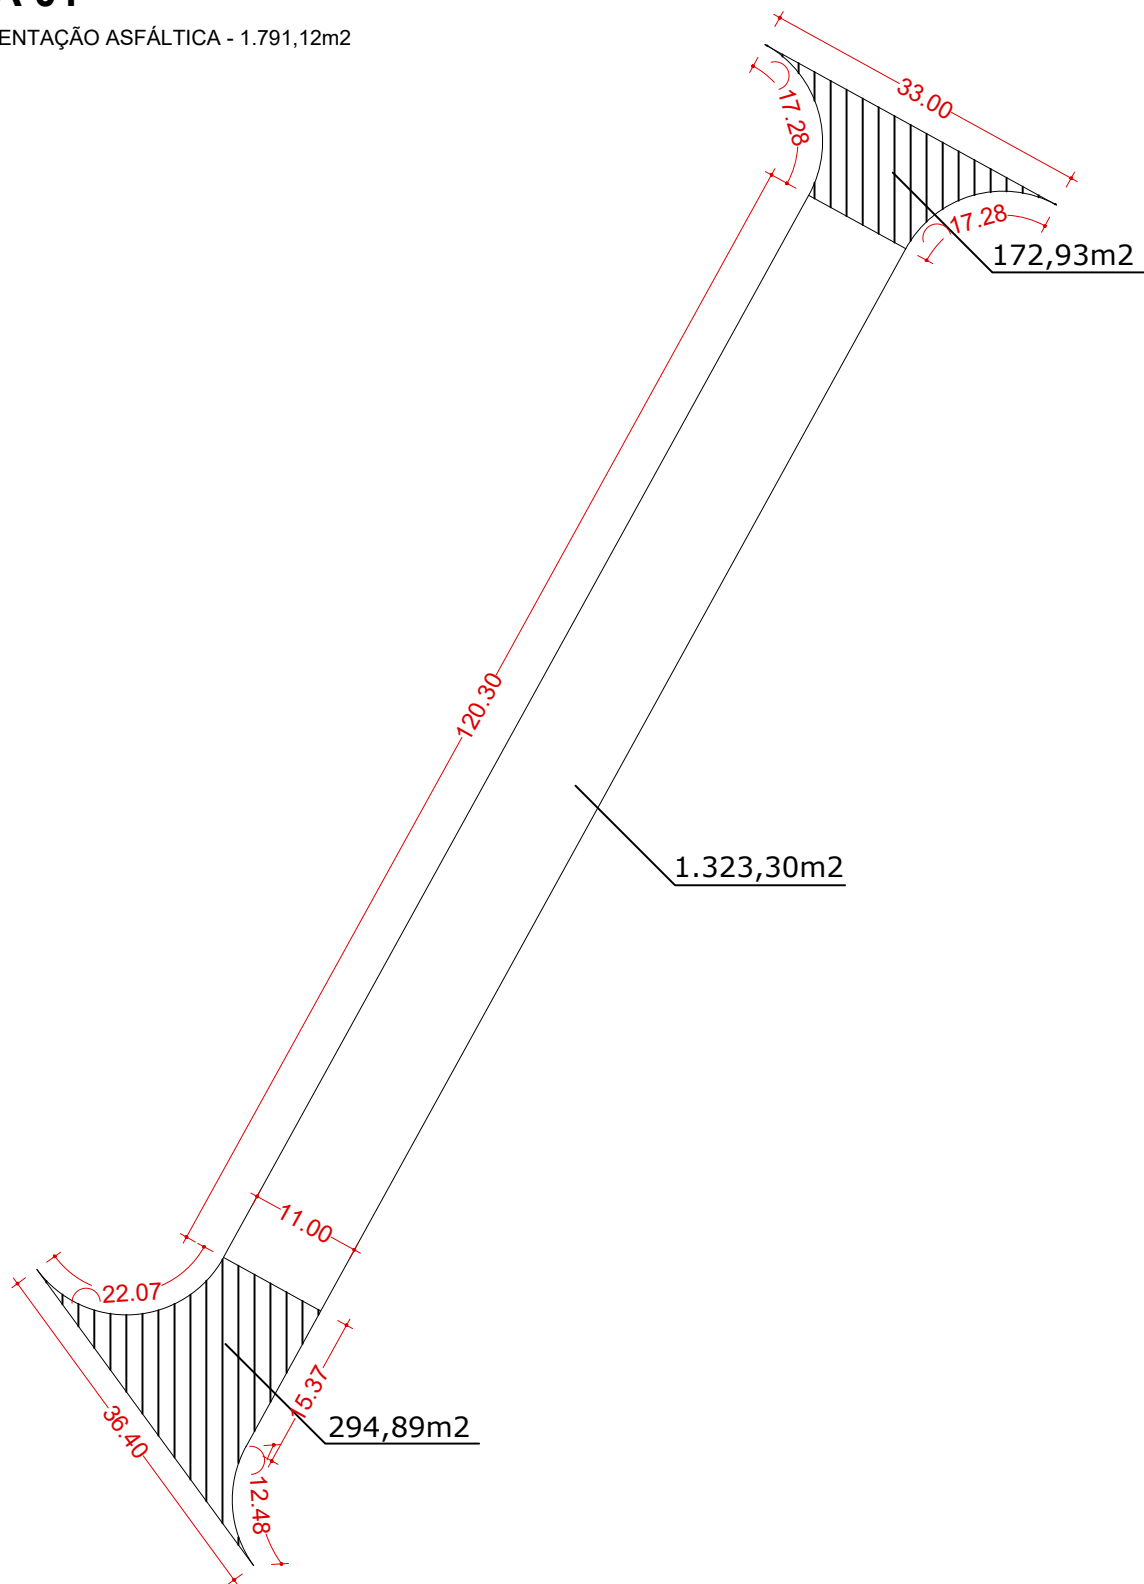

PREFEITURA DO MUNICIPIO de IBIRAREMA
DEP. de PLANEJAMENTO, OBRAS E SERVIÇOS



DESENHO:

PAVIMENTAÇÃO ASFÁLTICA, RUA 01

LOCAL:

JARDIM MARIA MARTINS ZIGLIO - IBIRAREMA/SP

QUANTIFICAÇÃO

1.791,12m²

ESCALA:

1/750

RESPONSÁVEL TÉCNICA:

Eng^ª. Anna Carolina Oliveira Consolim Ribeiro
CREASP: 5061474813

DATA:

15/07/2015

DESENHO:

JOÃO ANDRÉ

01/04