


# RUA 01

GUIAS E SARJETAS - 325,07m

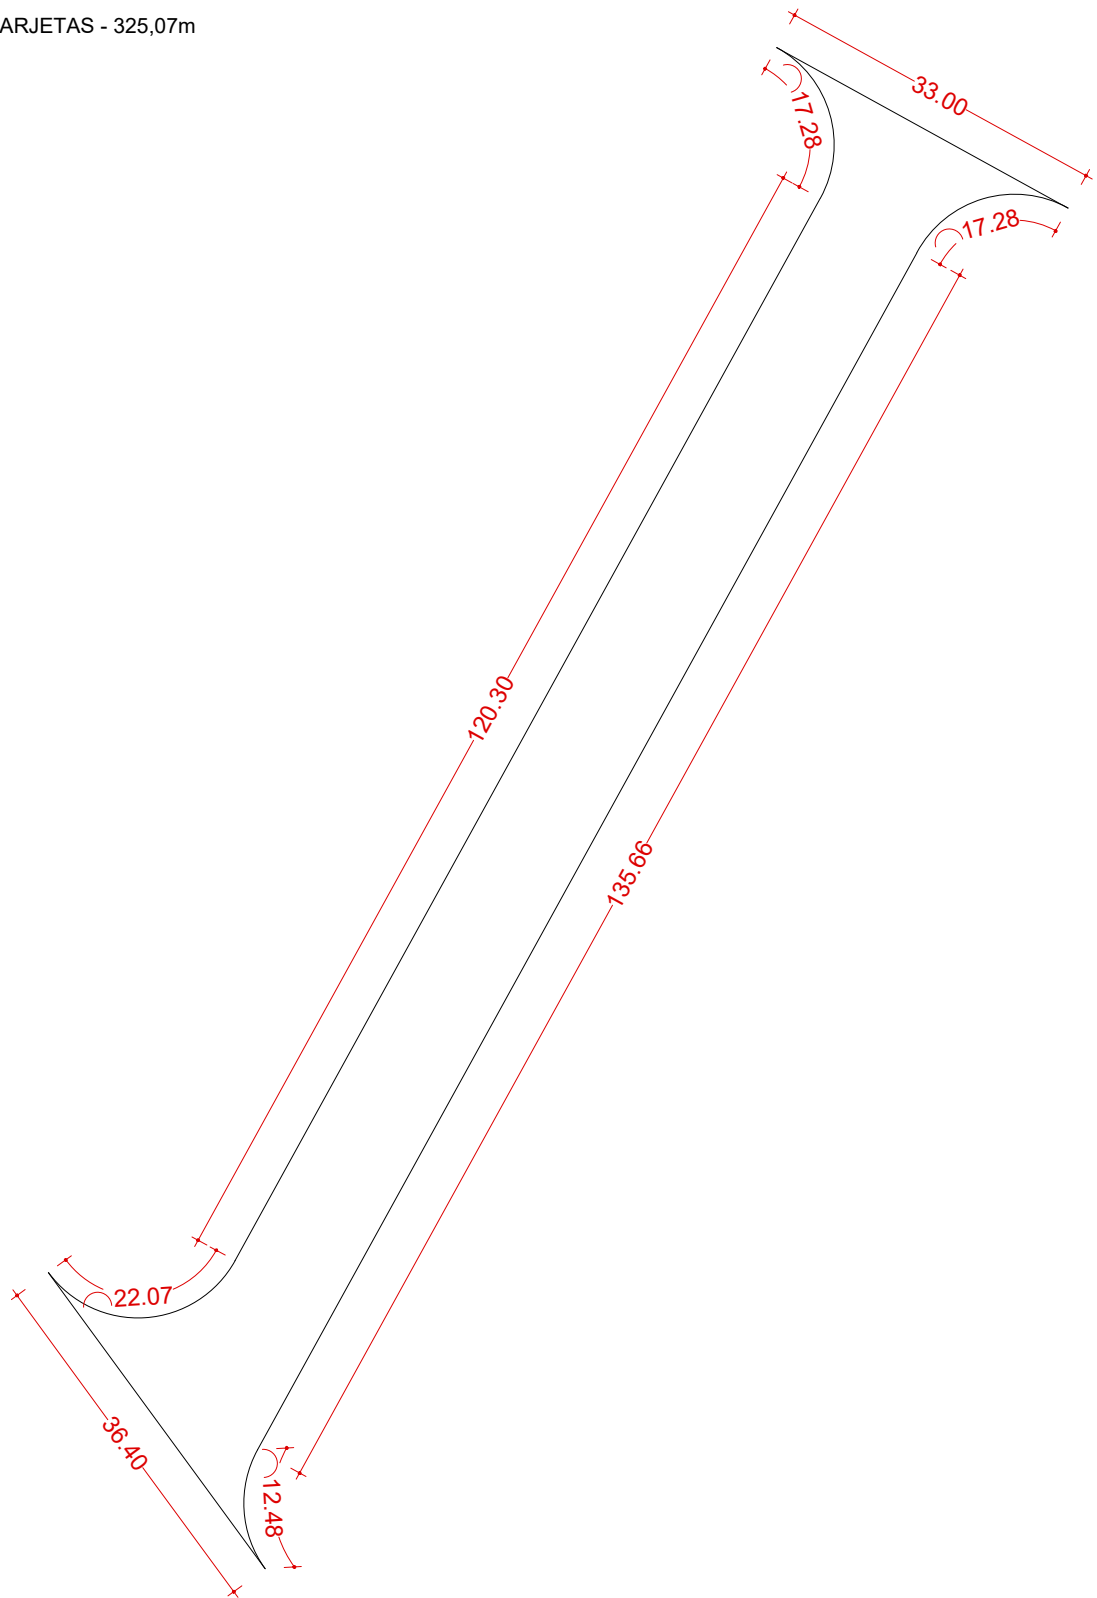

PREFEITURA DO MUNICIPIO de IBIRAREMA  
DEP. de PLANEJAMENTO, OBRAS E SERVIÇOS



DESENHO:  
GUIAS E SARJETAS, RUA 01

LOCAL:  
JARDIM MARIA MARTINS ZIGLIO - IBIRAREMA/SP

QUANTIFICAÇÃO  
325,07m

ESCALA:  
1/750

RESPONSÁVEL TÉCNICA:  
Eng<sup>a</sup>. Anna Carolina Oliveira Consolim Ribeiro  
CREASP: 5061474813

DATA:  
15/07/2015

DESENHO:  
JOÃO ANDRÉ

04/04