


RUA 04

PAVIMENTAÇÃO ASFÁLTICA - 3.579,75m²

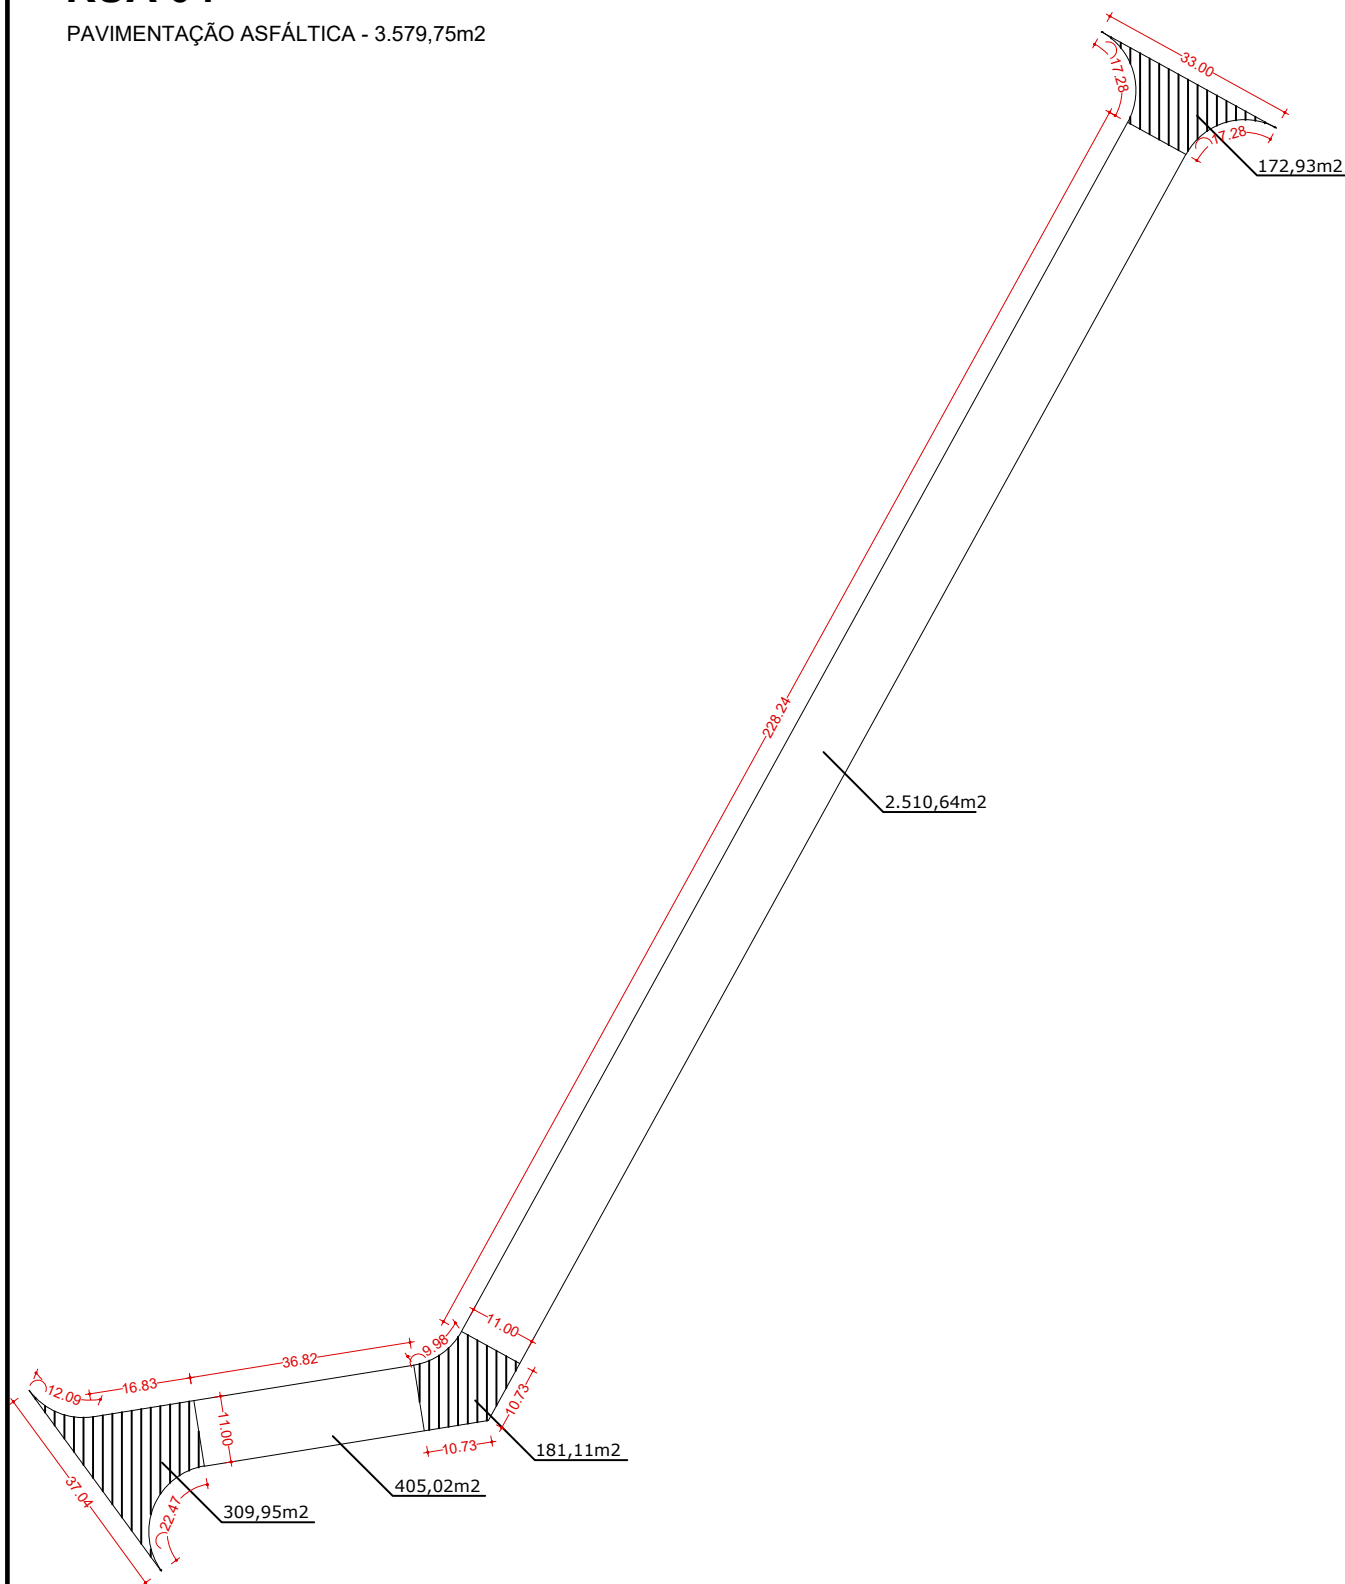

PREFEITURA DO MUNICIPIO de IBIRAREMA
DEP. de PLANEJAMENTO, OBRAS E SERVIÇOS



DESENHO:

PAVIMENTAÇÃO ASFÁLTICA, RUA 04

LOCAL:

JARDIM MARIA MARTINS ZIGLIO - IBIRAREMA/SP

QUANTIFICAÇÃO
3.579,75m²

ESCALA:
1/1250

RESPONSÁVEL TÉCNICA:
Eng^a. Anna Carolina Oliveira Consolim Ribeiro
CREASP: 5061474813

DATA:
15/07/2015

DESENHO:
JOÃO ANDRÉ

01/04