




PLANTA DA LAGOA FACULTATIVA
escala 1:200

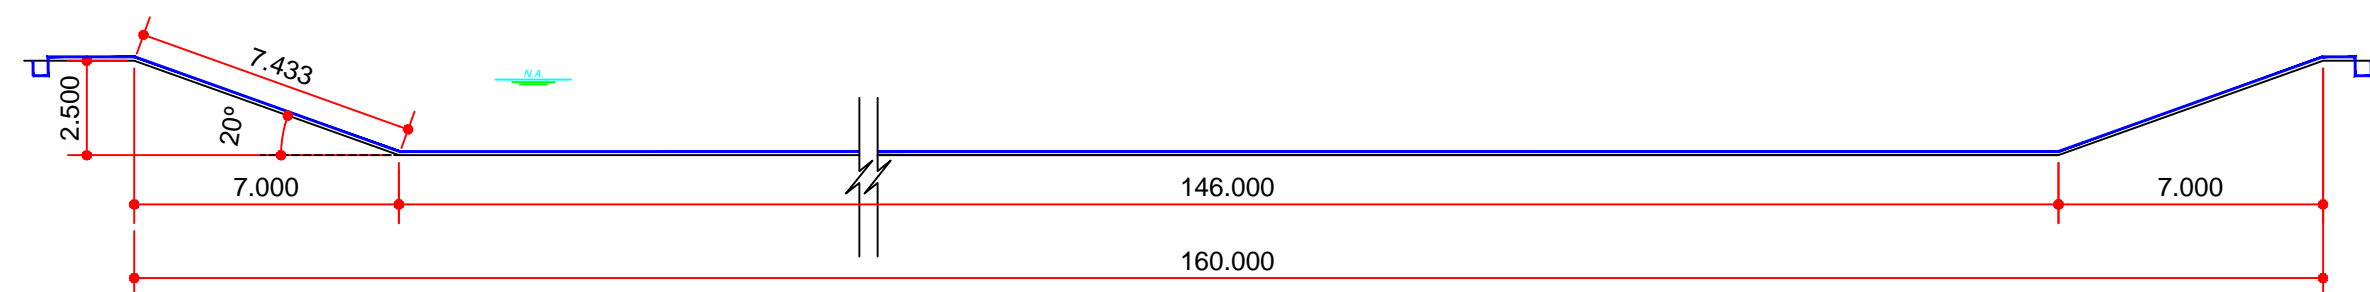


CORTE AA
escala 1:200

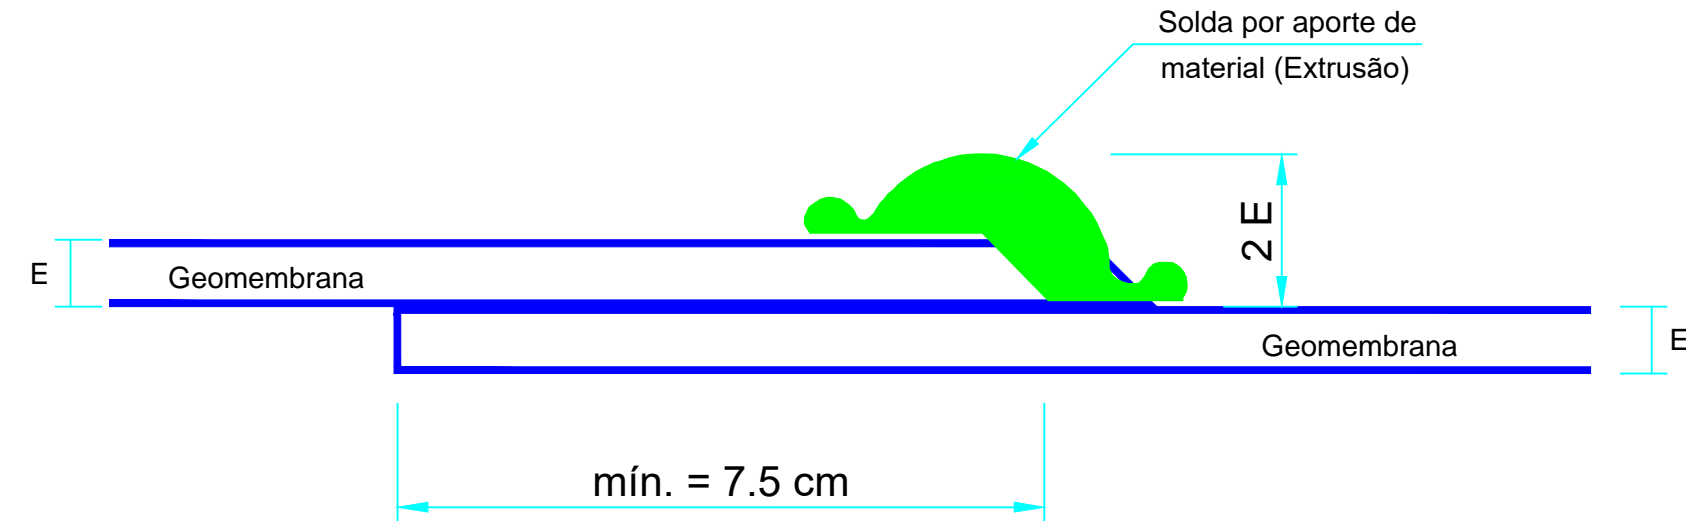


Detalhe - EMENDA POR TRANSPASSE COM SOLDA
sem escala

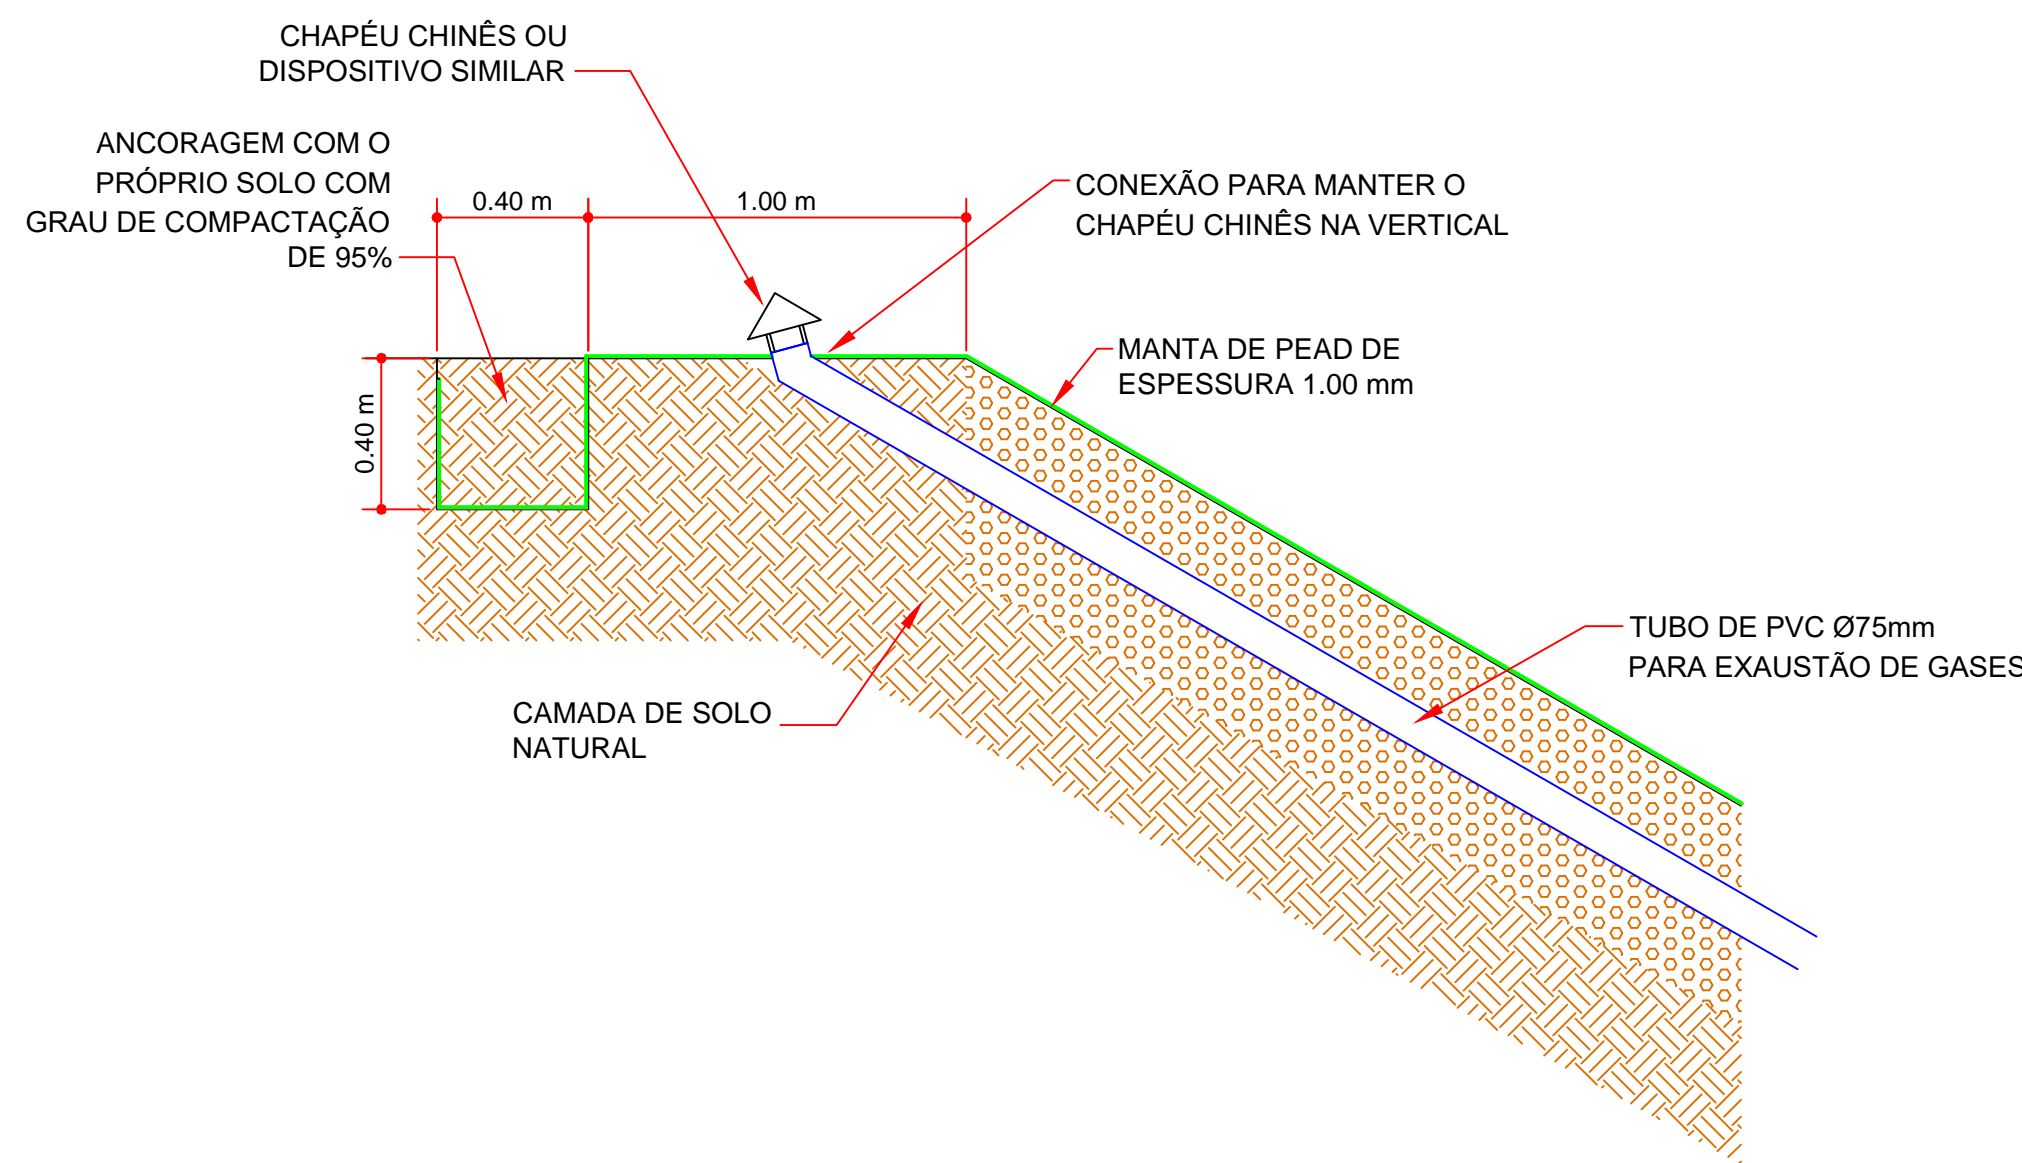

Detalhe - ANCORAGEM DA MANTA DE PEAD
E GEOCOMPOSTO SGC900/200
sem escala

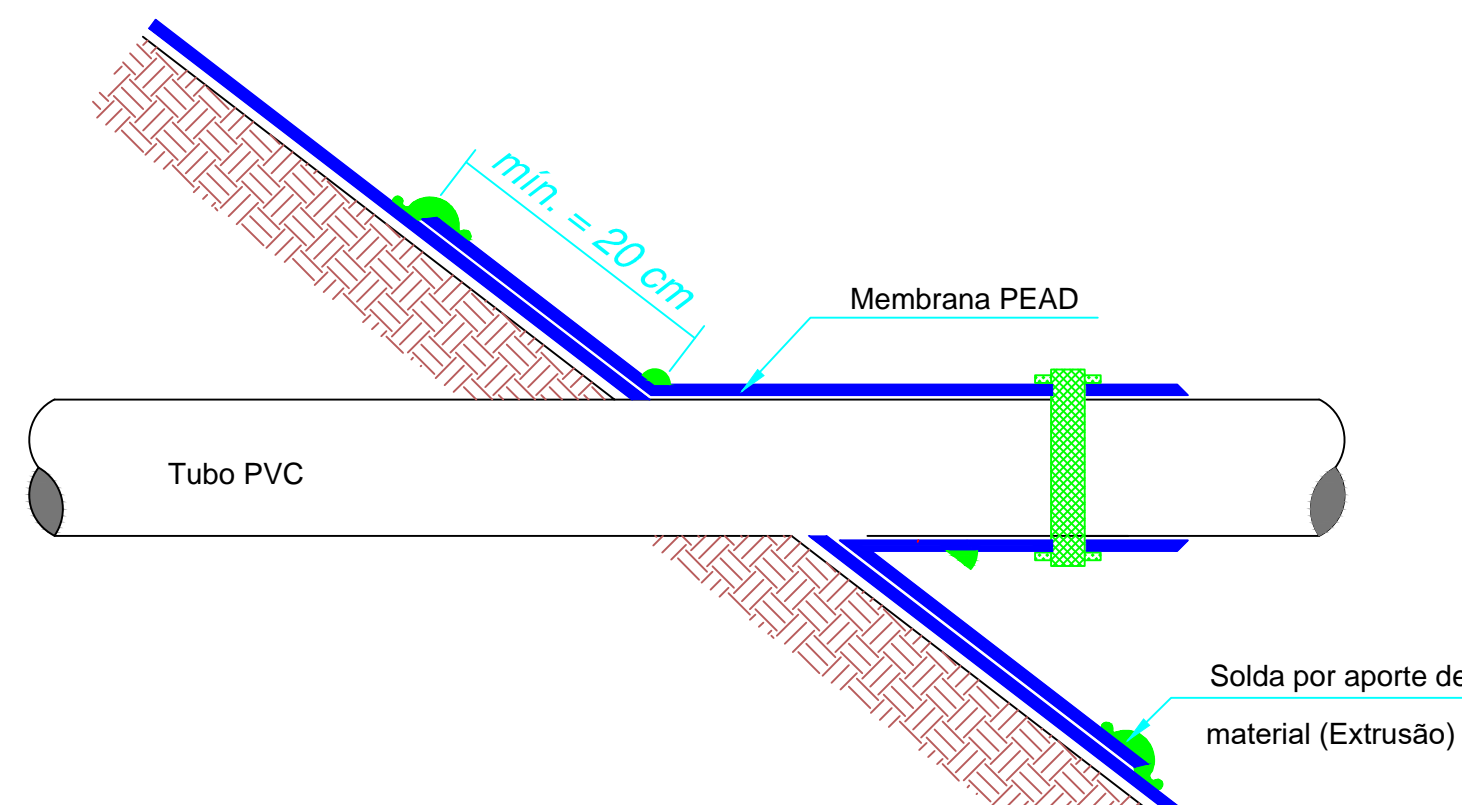

Detalhe - FIXAÇÃO MEMBRANA NO TUBO DE PVC
sem escala

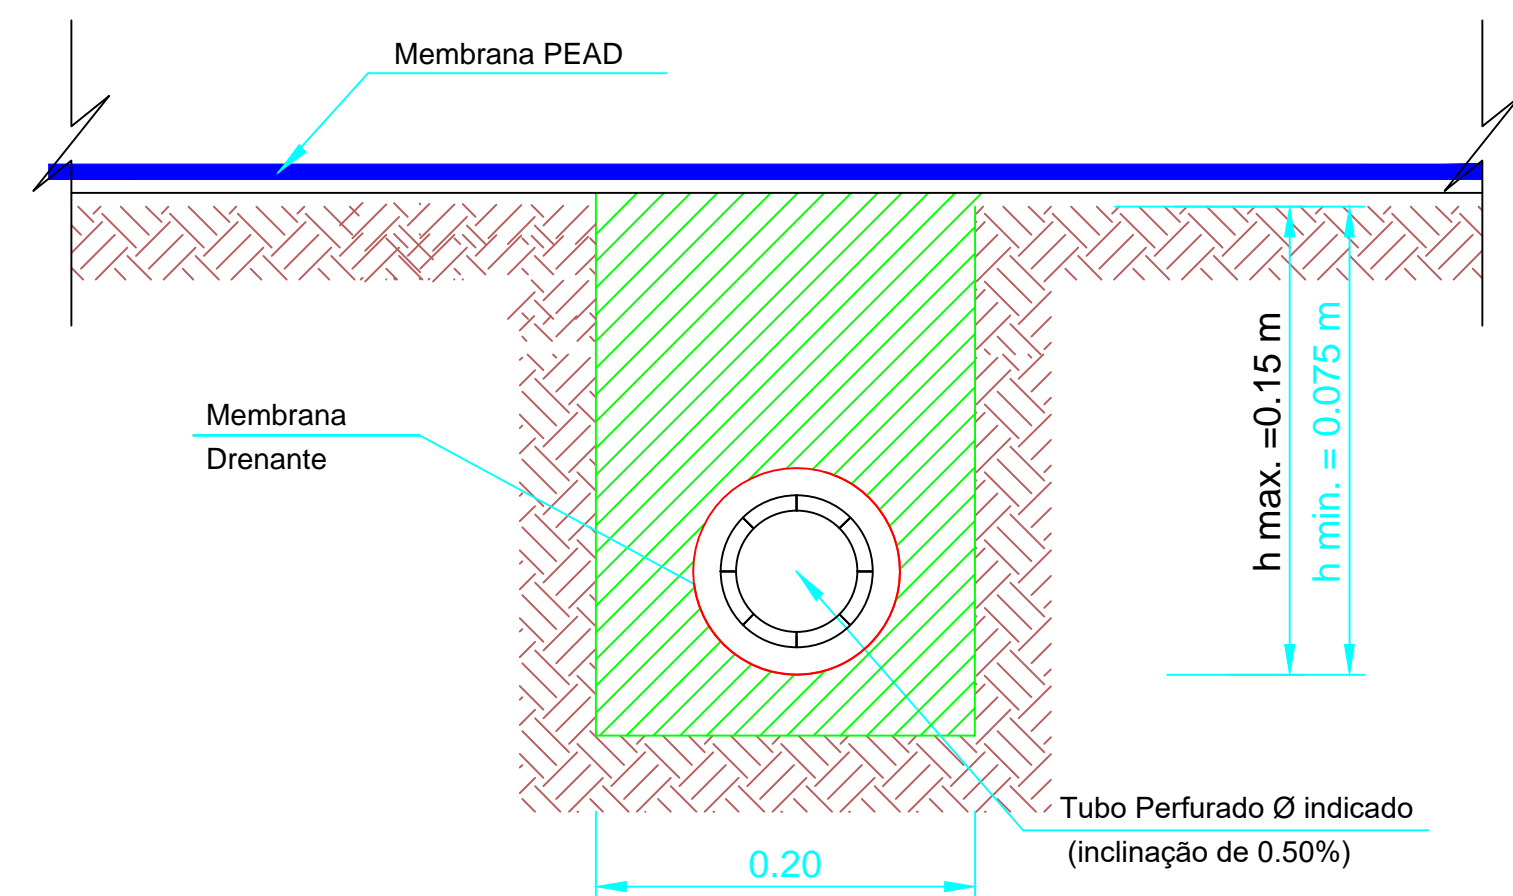

Detalhe - CORTE TRANSVERSAL DA VALA DRENANTE
sem escala