


RUA 03

PAVIMENTAÇÃO ASFÁLTICA - 2.969,33m²

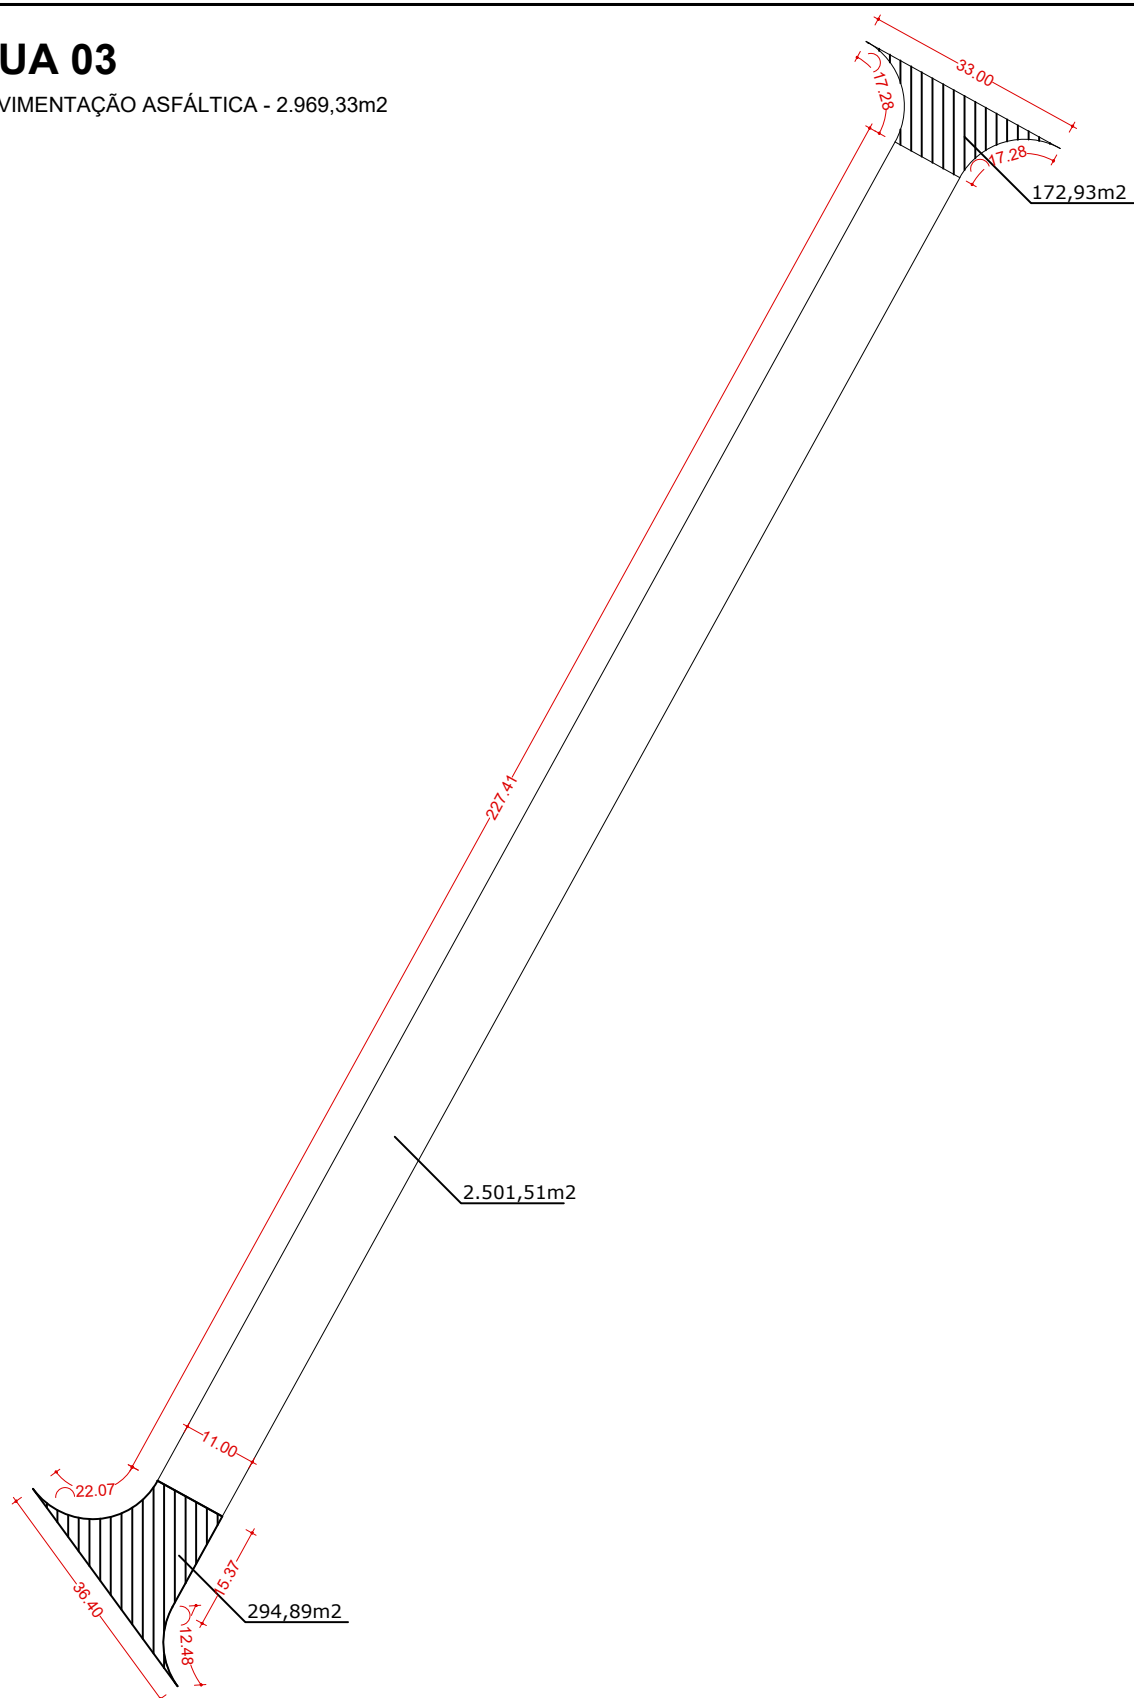

PREFEITURA DO MUNICIPIO de IBIRAREMA
DEP. de PLANEJAMENTO, OBRAS E SERVIÇOS



DESENHO:
PAVIMENTAÇÃO ASFÁLTICA, RUA 03

LOCAL:
JARDIM MARIA MARTINS ZIGLIO - IBIRAREMA/SP

QUANTIFICAÇÃO
2.969,33m²

ESCALA:
1/1125

RESPONSÁVEL TÉCNICA:
Eng^a. Anna Carolina Oliveira Consolim Ribeiro
CREASP: 5061474813

DATA:
15/07/2015

DESENHO:
JOÃO ANDRÉ

01/04