


RUA 04

GUIAS E SARJETAS - 647,51m

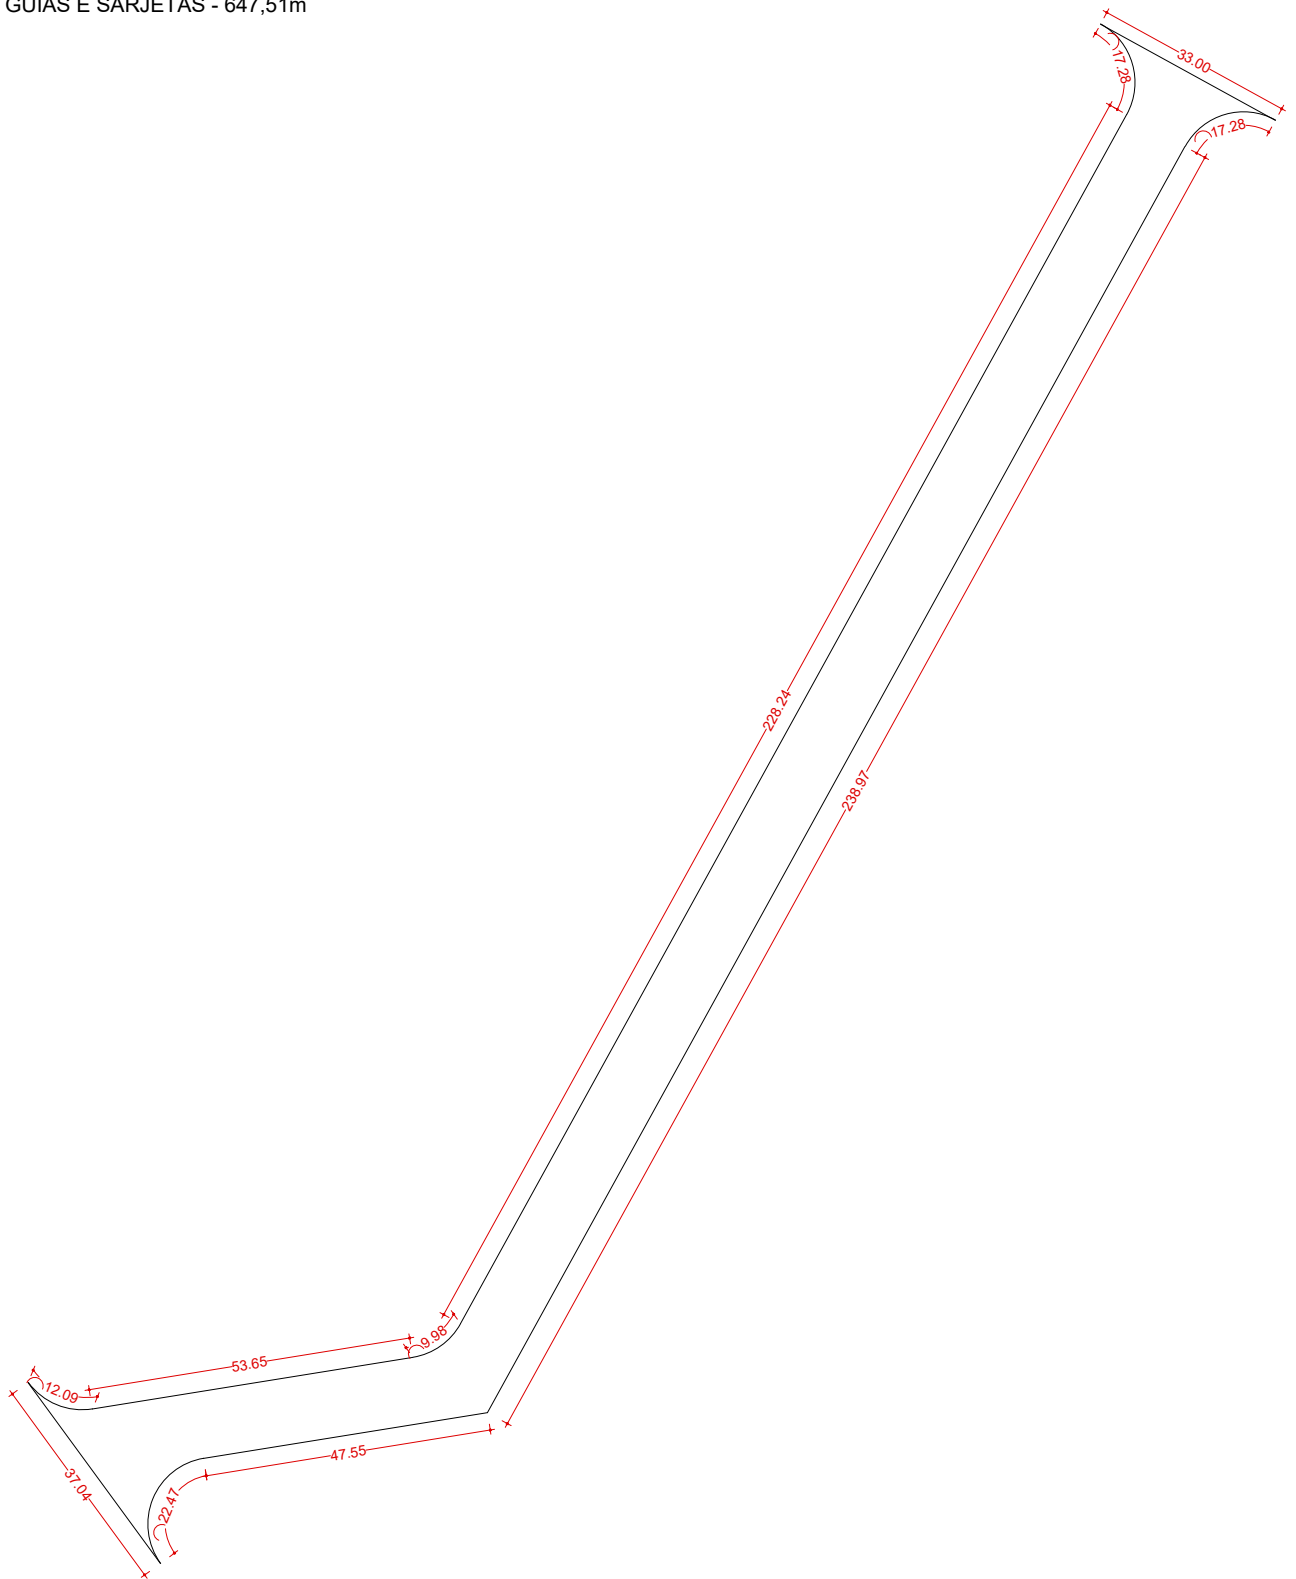

PREFEITURA DO MUNICIPIO de IBIRAREMA
DEP. de PLANEJAMENTO, OBRAS E SERVIÇOS



DESENHO:
GUIAS E SARJETAS, RUA 04

LOCAL:
JARDIM MARIA MARTINS ZIGLIO - IBIRAREMA/SP

QUANTIFICAÇÃO
647,51m

ESCALA:
1/1250

RESPONSÁVEL TÉCNICA:
Eng^a. Anna Carolina Oliveira Consolim Ribeiro
CREASP: 5061474813

DATA:
15/07/2015

DESENHO:
JOÃO ANDRÉ

04/04