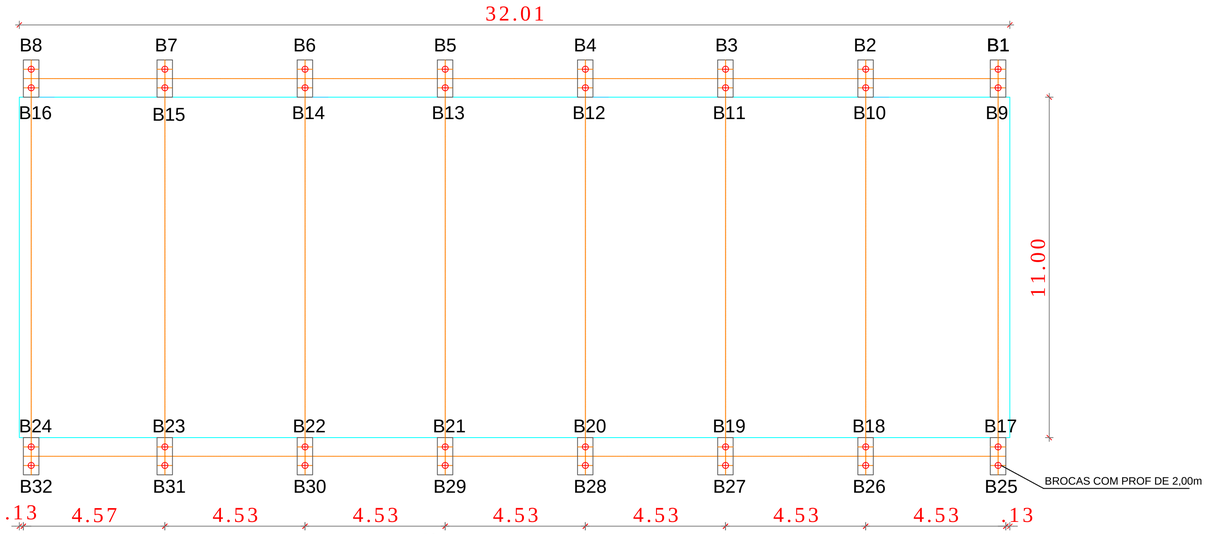

PLANTA DE FUNDAÇÃO

ESCALA: 1:100

COTAS em M

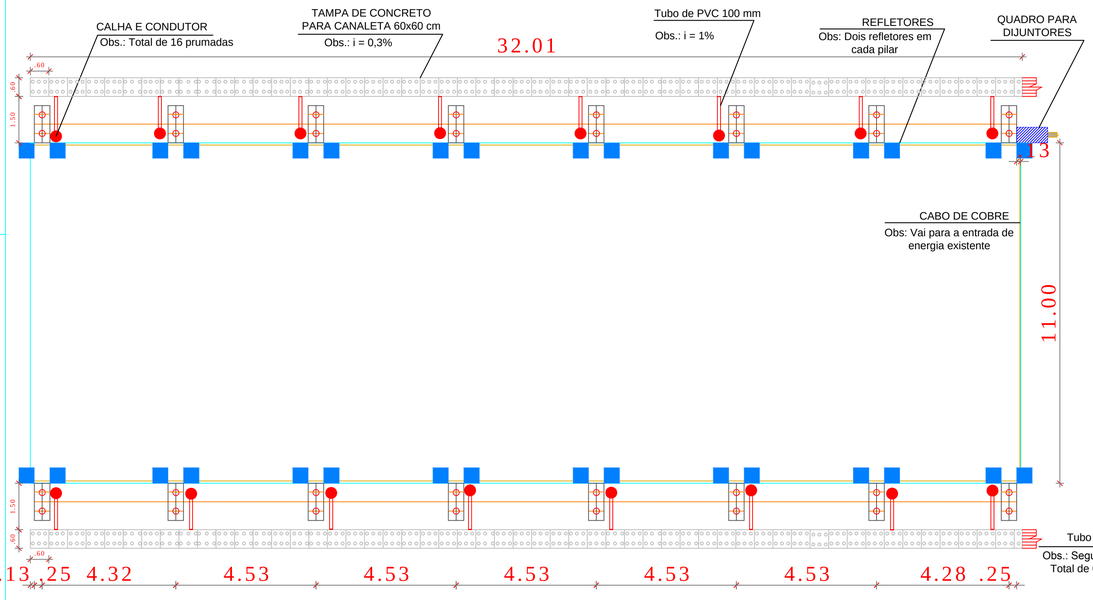

DETALHES DE INSTALAÇÕES HIDRAULICAS E ELÉTRICAS

ESCALA: 1:100

COTAS em M

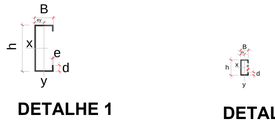

DETALHE 1

BANZO E MONTANTE

Escala: 1/10

DETALHE 2

DIAGONAL

Escala: 1/10

h = Altura
B = Base
d = Altura da Dobra
e = Espessura do perfil
S = Área da seção
P = Peso por metro
ey = Distância da linha neutra
S = Área da seção
P = Peso por metro

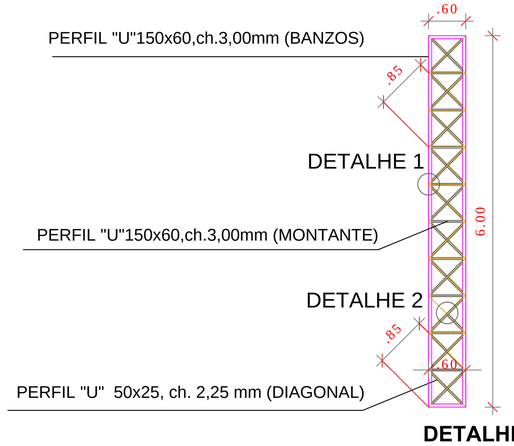

DETALHE PILAR METÁLICO

Escala: 1:50

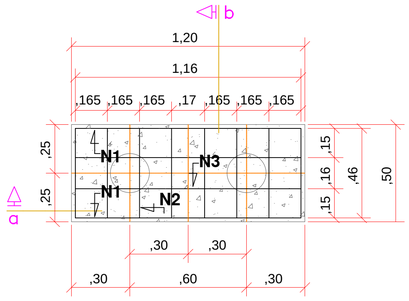

PLANTA DO BLOCO
16 un de 1.20x.50x.45m

S/ ESCALA

COTAS em M

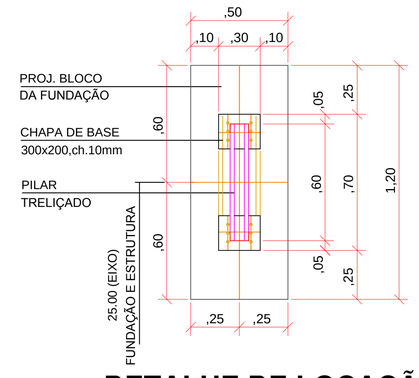

DETALHE DE LOCAÇÃO DAS CH BASE E PILARES / BLOCO

S/ ESCALA

COTAS em M

32 UNIDADES

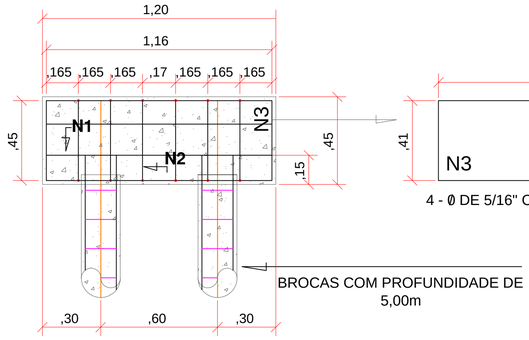

CORTE a

S/ ESCALA

COTAS em M

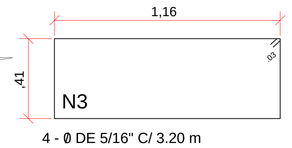

4 - Ø DE 5/16" C/ 3.20 m

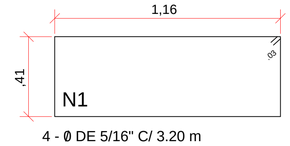

4 - Ø DE 5/16" C/ 3.20 m

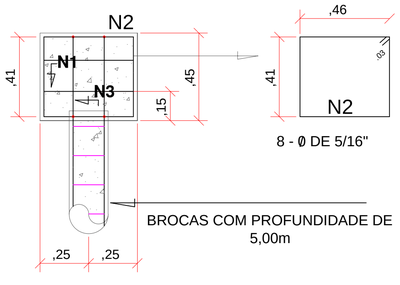

8 - Ø DE 5/16"

CORTE b

S/ ESCALA

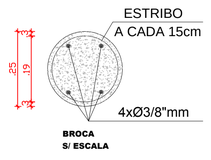

ARMADURA DAS ESTACAS

S/ ESCALA

32 UNIDADES

DETALHE DO PILAR METÁLICO								
MATERIAL	DIMENSÕES							
	h	B	d	e	S	P	ey	
	(mm)	(mm)	(mm)	(mm)	(cm²)	(kg/m)	(cm)	
PERFIL "U"150x60, ch.3,00mm (BANZOS E MONTANTE)	150	60	20	3,00	8,70	6,83	1,91	
PERFIL "U" 50x25, ch. 2,25 mm (DIAGONAL)	50	25	10	2,25	2,37	1,86	0,93	

Telhamento em chapa de aço pré-pintada com epóxi e poliester, perfil ondulado calandrado, com expessura de 0,5 mm

PREFEITURA DO MUNICIPIO DE IBIRAREMA
DEPARTAMENTO DE PLANEJAMENTO, OBRAS E SERVIÇOS

Título: Cobertura do Recinto Municipal de Eventos Altair Pontremolez
Local: Rua Alameda Augusta Martins Vieira
Municipio: Ibirarema / SP
Área do Terreno: 27.199,87 m²

Thiago Briganó
Prefeito Municipal

Eng.ª Anna Carolina O.C. Ribeiro
CREA 5061474813
ART: 28027230191106229

Data:	Desenho:	Escala:	Folha:
10/12/2019	ACR	Indicada	2/2