




**IMPLANTAÇÃO**  
ESCALA: SEM ESCALA

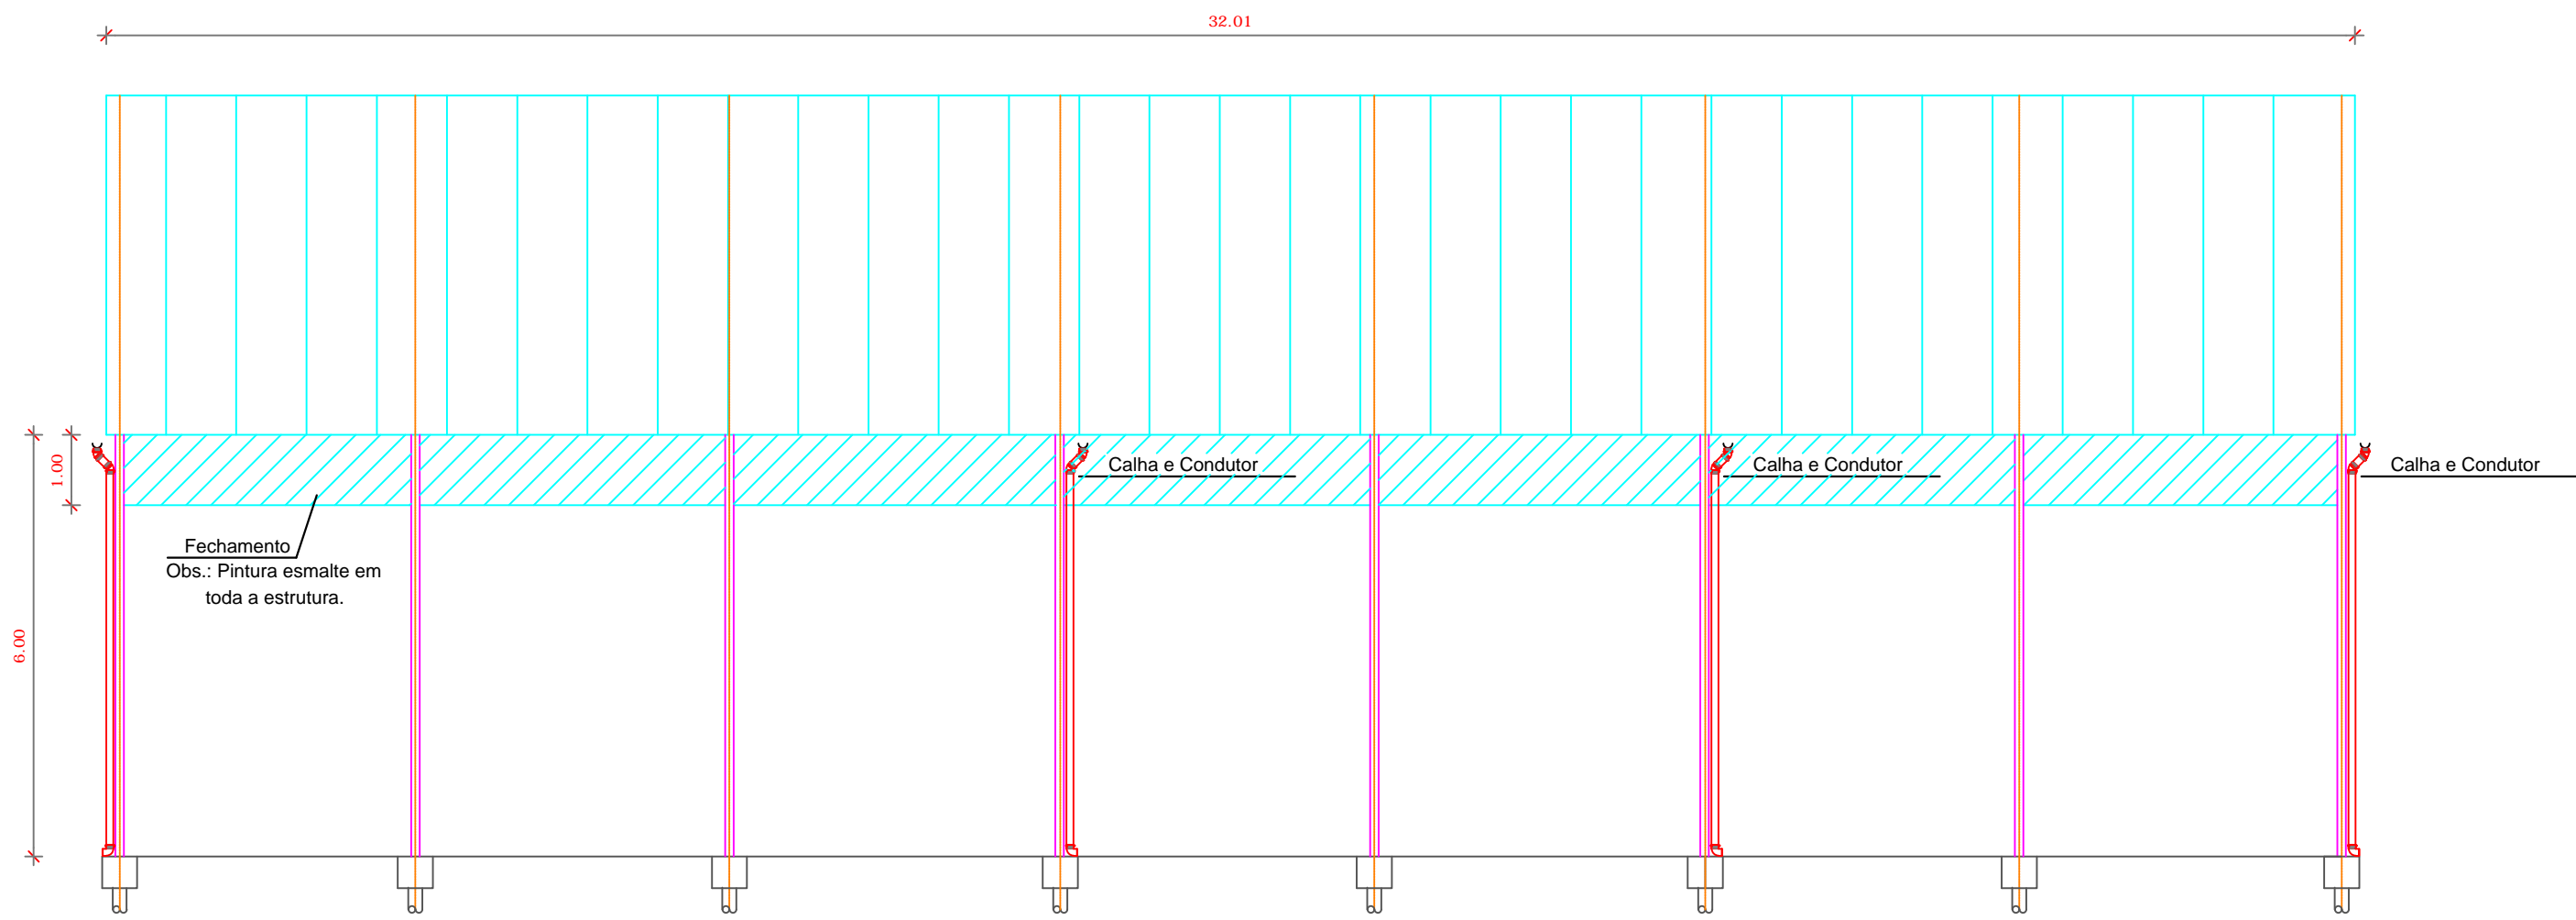


**VISTA LATERAL**  
ESCALA: 1:50  
COTAS em M

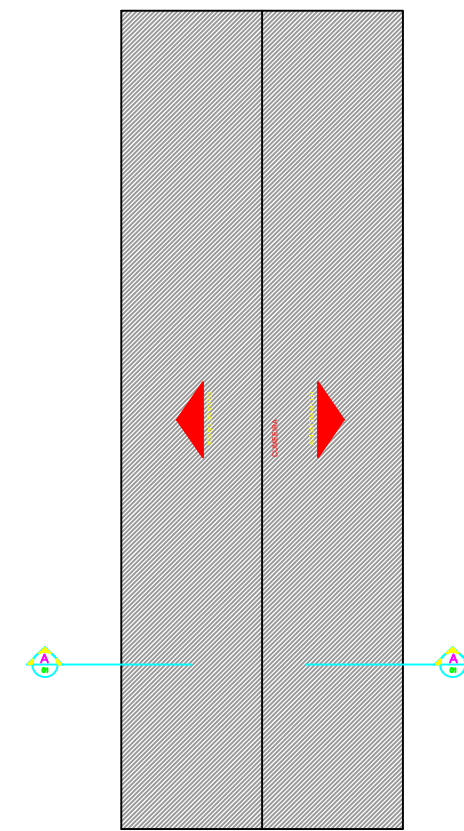


**PLANTA DE COBERTURA**  
ESCALA: 1:100

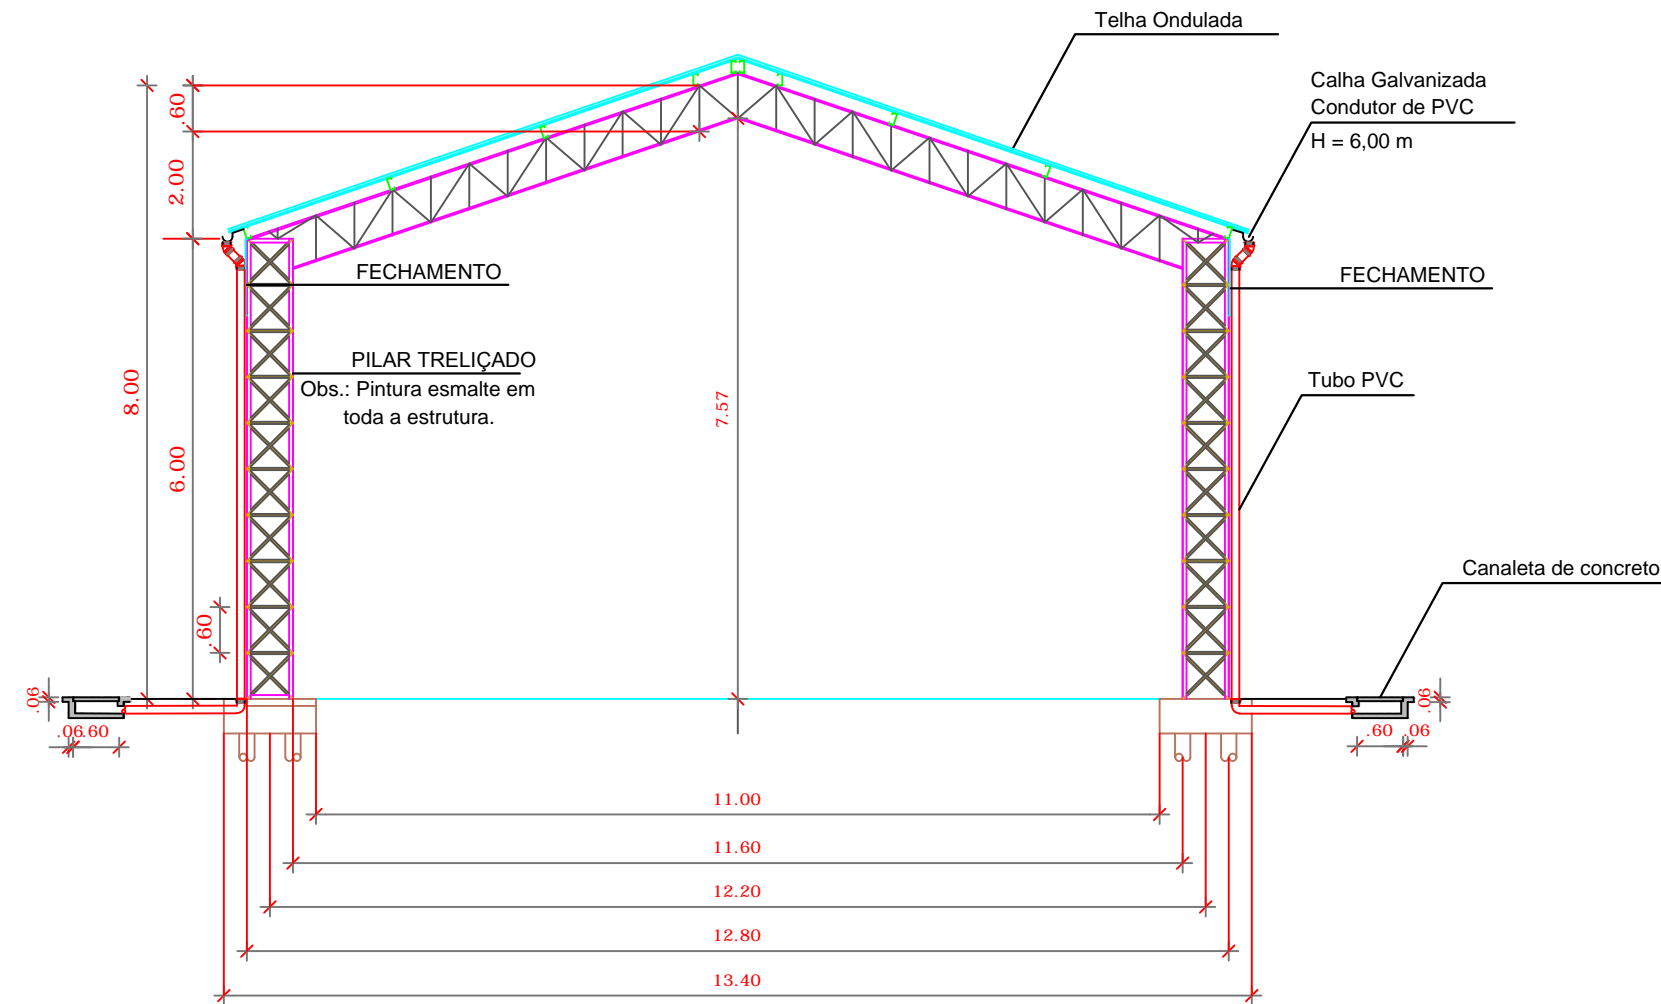

**CORTE AA**  
ESCALA: 1:100  
COTAS em M

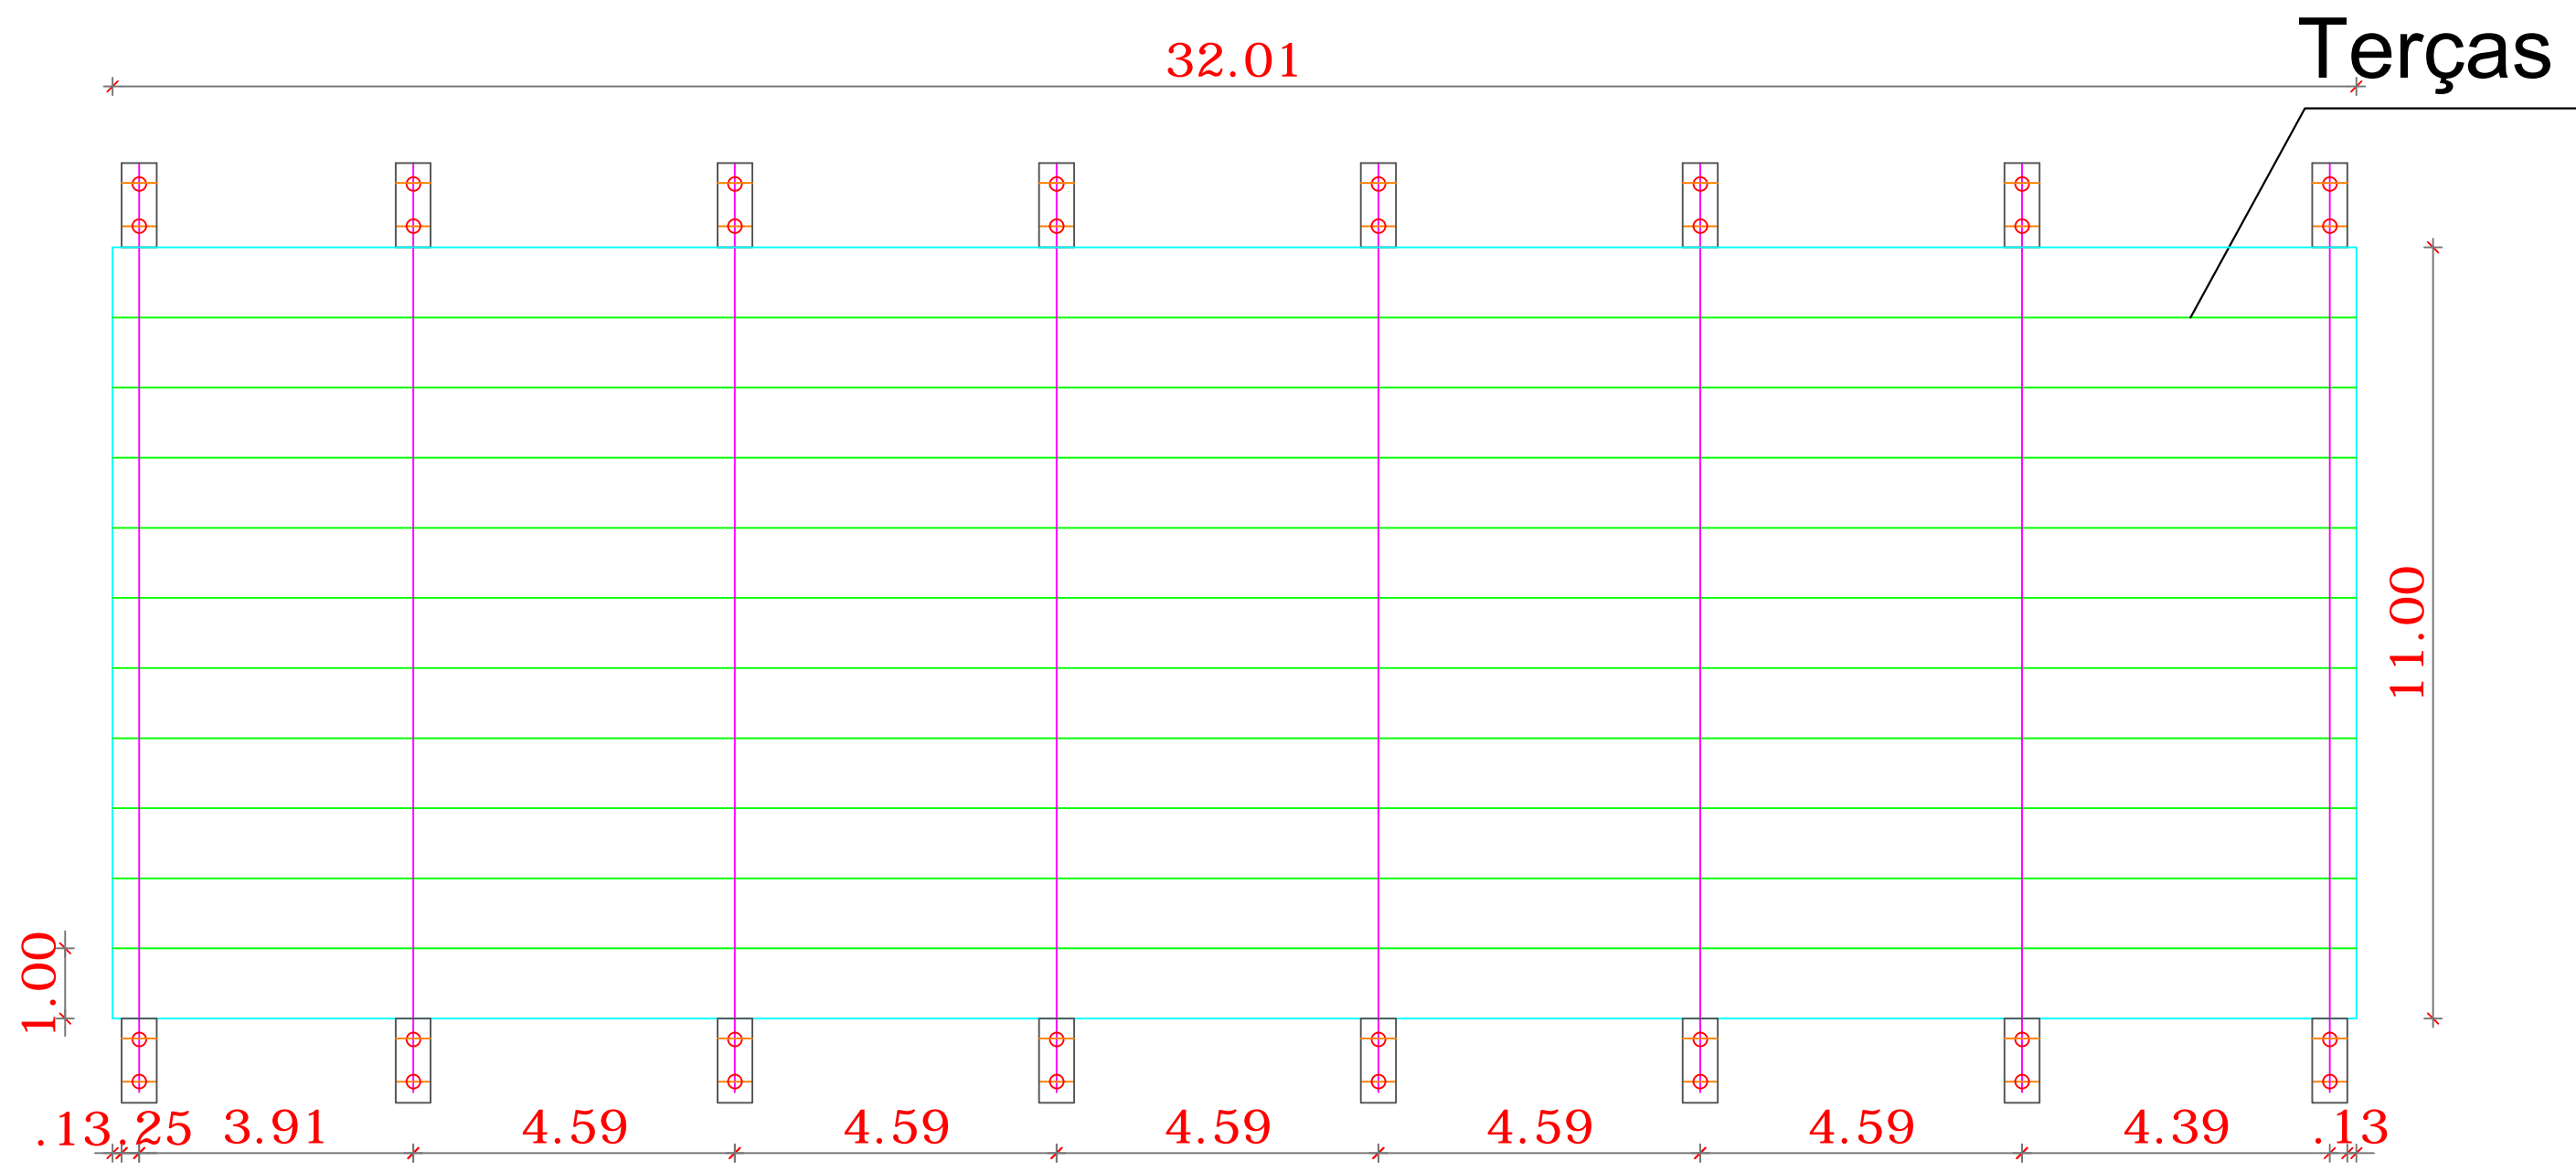

**PLANTA DE LOCAÇÃO DAS TERÇAS**  
ESCALA: 1:100  
COTAS em M

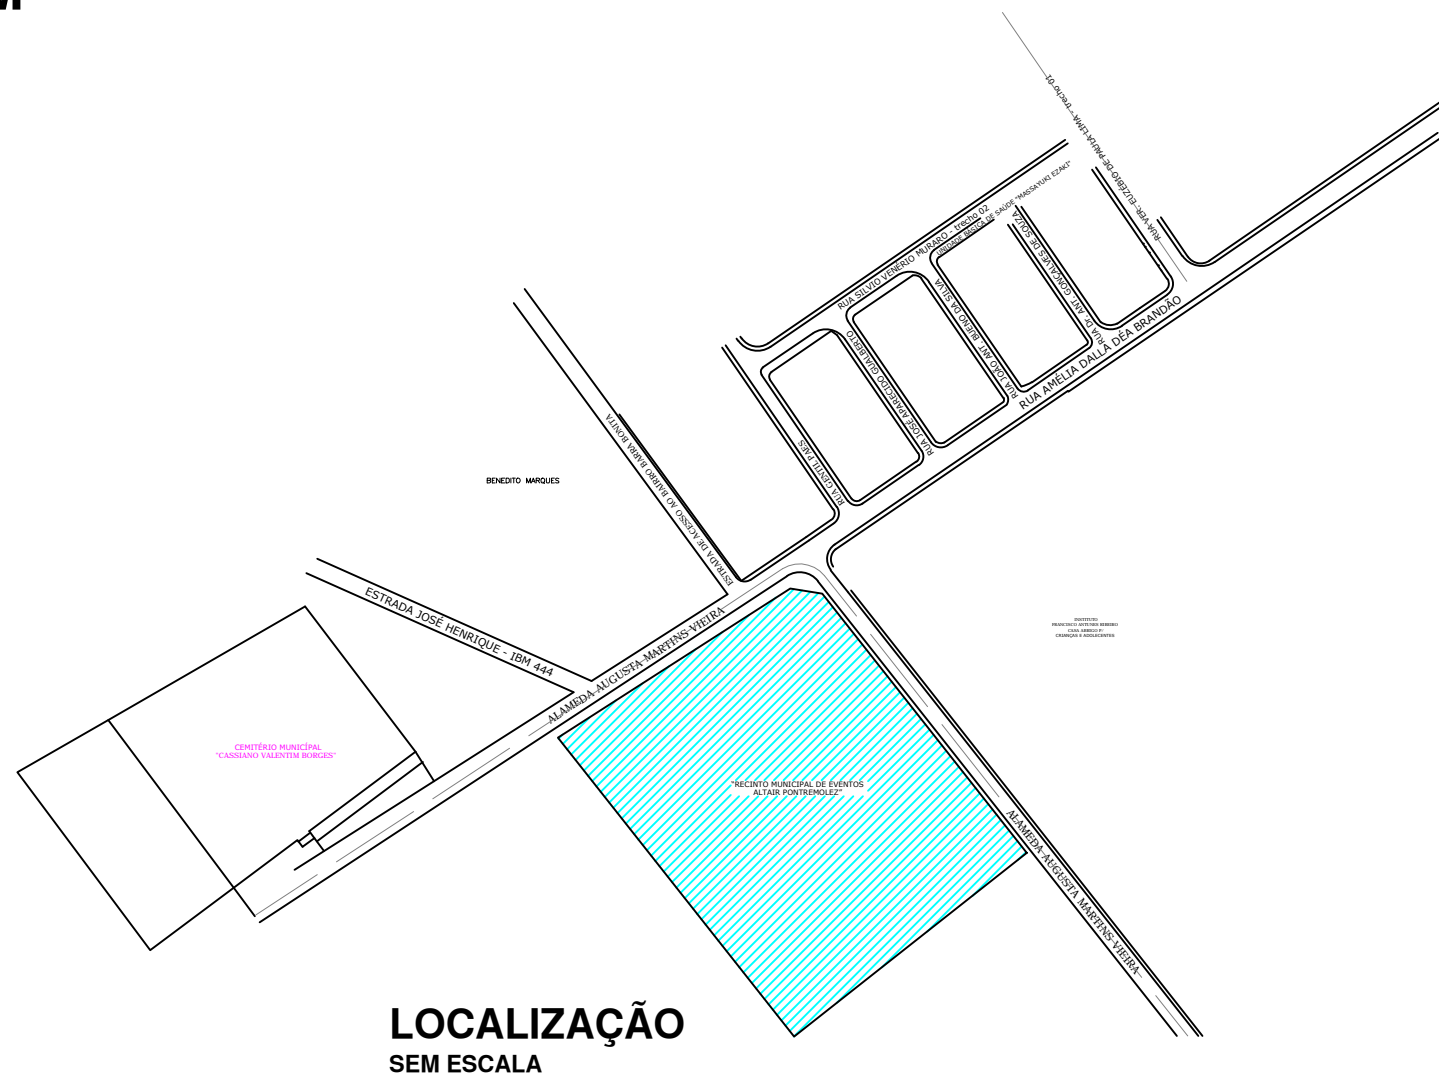

**LOCALIZAÇÃO**  
SEM ESCALA

<div><div></div><div><p>PREFEITURA DO MUNICÍPIO DE IBIRAREMA DEPARTAMENTO DE PLANEJAMENTO, OBRAS E SERVIÇOS</p></div><div><p>Título: Cobertura do Recinto Municipal de Eventos Altair Pontremolez Local: Rua Alameda Augusta Martins Vieira Município: Ibirarema / SP Área do Terreno: 27.199,87 m²</p></div></div>			
<div><div>Thiago Brigandó Prefeito Municipal</div><div>Eng.ª Anna Carolina O.C. Ribeiro CREA 5061474813 ART: 28027230191106229</div></div>		<div>Data: 10/12/2019</div>	<div>Desenho: ACR</div>
<div>Esala: Indicada</div>		<div>Folha: 1/2</div>	