


TABELA DE ESQUADRIAS

JANELAS


	ALTURA	LARG.	PEIT.	MATERIAL	TIPO	QTDE
J-1	0,80	1,00	2,50	FERRO	BASCULANTE	03

PORTAS

	ALTURA	LARG.	MATERIAL	TIPO	QTDE
PM1	2,10	0,80	MADEIRA	1 FOLHA	03
PM2	2,10	0,60	MADEIRA	1 FOLHA	08
PM3	2,10	0,90	MADEIRA	1 FOLHA	02

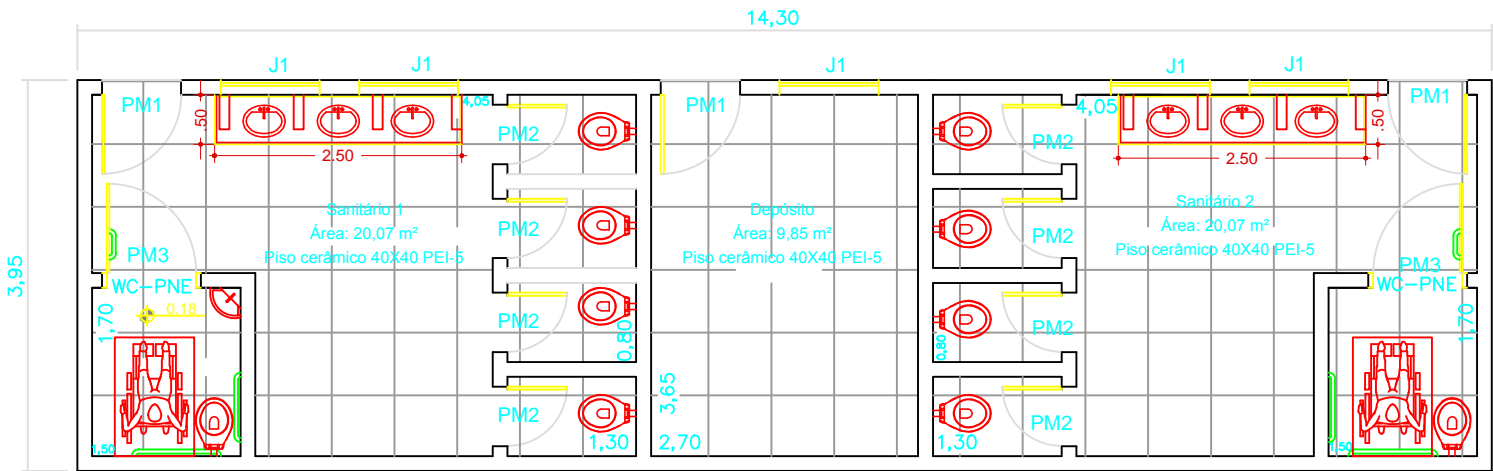


DETALHE 01
PLANTA - SANITÁRIOS
ESC.: 1:100

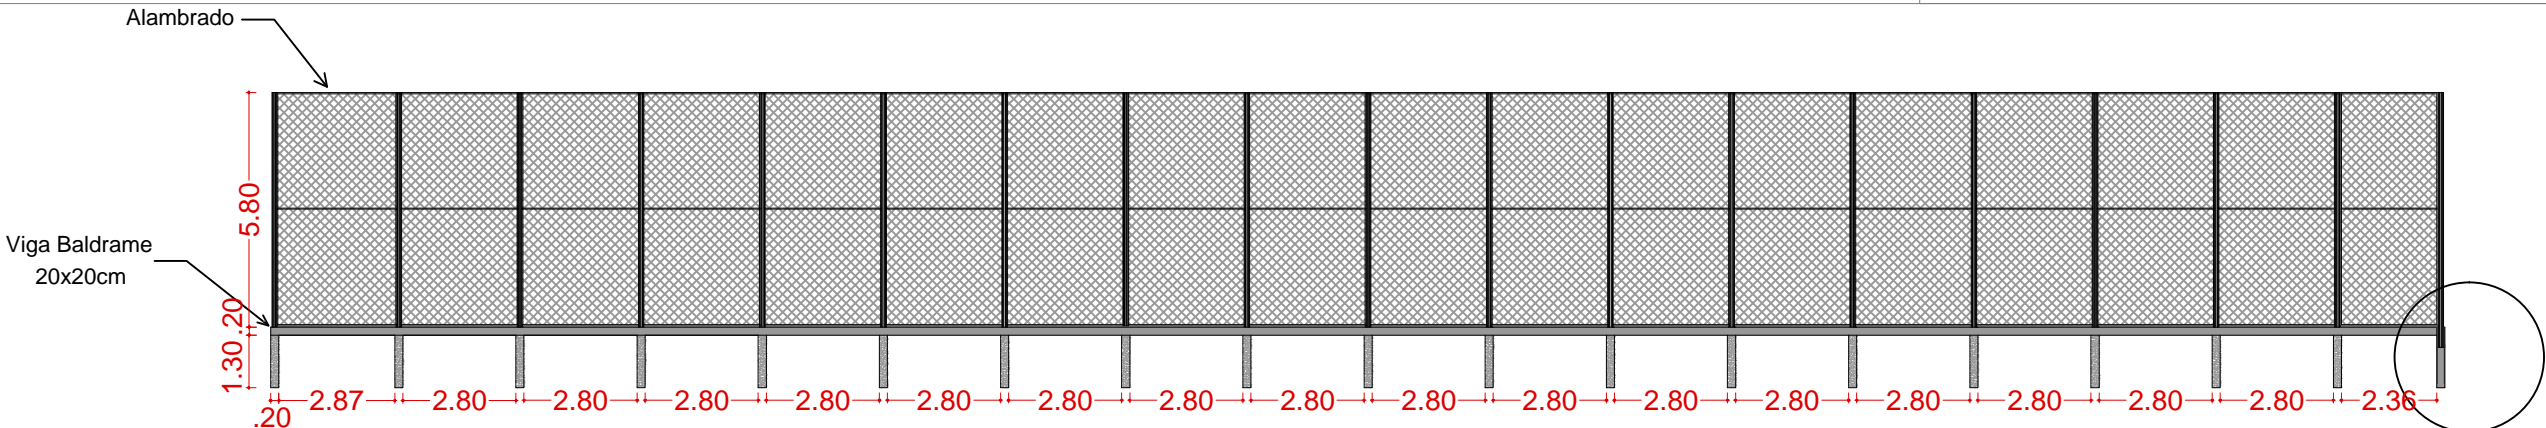


DETALHE 3
FECHAMENTO DO CAMPO
ESC.: S/ ESCALA

DET. 03

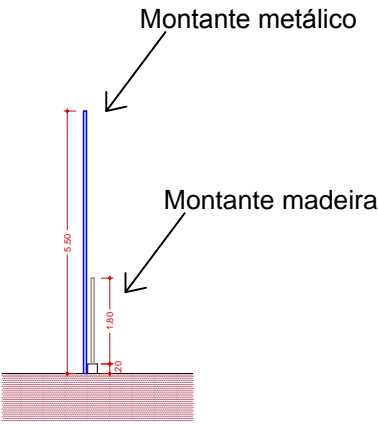

DETALHE 2
ALAMBRADO EXISTENTE
A RETIRAR
ESC.: S/ ESCALA

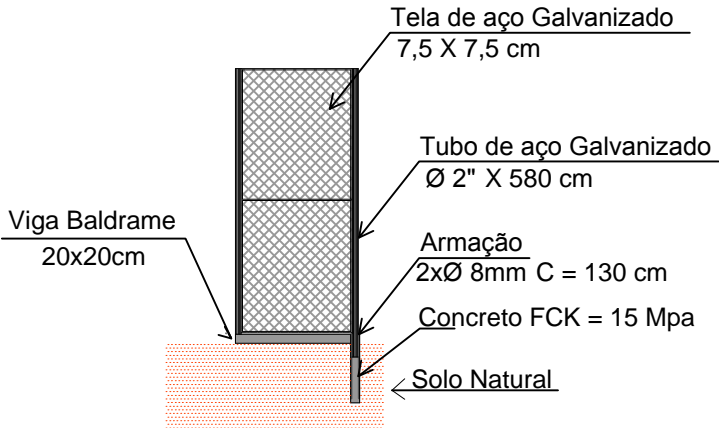

DETALHE 3
FIXAÇÃO DO ALAMBRADO
ESC.: S/ ESCALA



PREFEITURA DO MUNICÍPIO DE IBIRAREMA
DEP. DE ENGENHARIA E PROJETOS



TITULO: REFORMA CAMPO MUNICIPAL PEDRO TEIXEIRA

Thiago Antonio Briganó
Prefeito

Anna Carolina O. C Ribeiro
CREA: 5061474813