




DETALHE 04
PLANTA - SANITÁRIOS
ESC.: 1:100

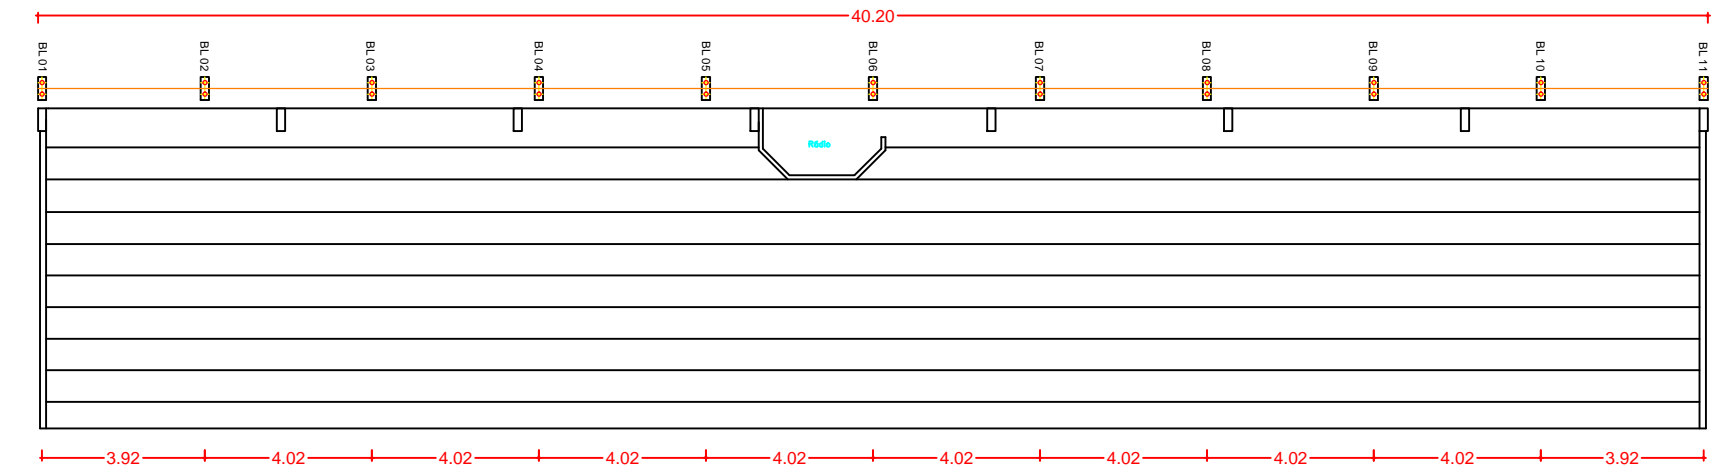

DETALHE 5
PLANTA DE FUNDAÇÃO (ARQUIBANCADA EXISTENTE)
ESCALA: 1:100
COTAS em M

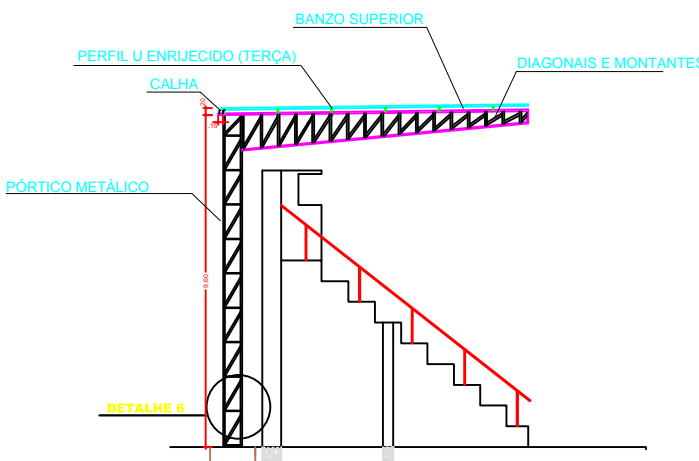


CORTE A
ESCALA: 1:100
COTAS em M

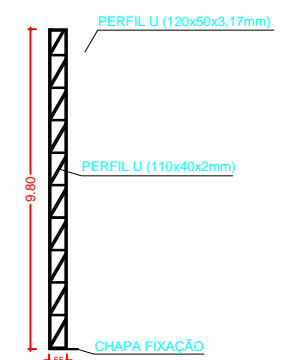


DETALHE 6
ESCALA: 1:100
COTAS em M

PILARES METÁLICOS (11 UNIDADES)

| RELAÇÃO DE MATERIAIS | | | | |
|----------------------|--------------------------|-----------|-------------|--------|
| ITEM | DESCRIÇÃO | MATERIAL | UNID. | QUANT. |
| 1 | PERFIL U (120X50X3,17MM) | ASTM A-36 | BARRA (6 M) | |
| 2 | PERFIL U (110X40X2MM) | ASTM A-36 | BARRA (6 M) | |



PREFEITURA DO MUNICÍPIO DE IBIRAREMA
DEP. DE ENGENHARIA E PROJETOS



TITULO: REFORMA CAMPO MUNICIPAL PEDRO TEIXEIRA

Thiago Antonio Briganó
Prefeito

Anna Carolina O. C Ribeiro
CREA: 5061474813

DATA:
06/02/2020

PROJETO/DESENHO:
DULCE NÉIA
CREA: 5070145599

ESCALA:
INDICADA

FOLHA:
02/04