



LOCAÇÃO DAS TERÇAS

ESCALA: 1:100
COTAS em M

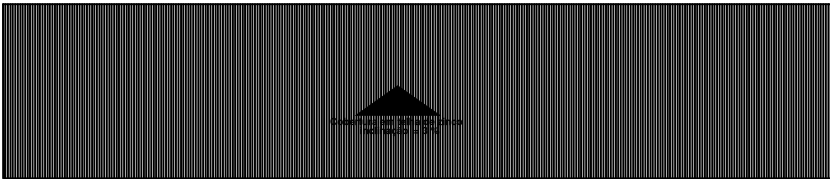


PLANTA DE COBERTURA
ESCALA: 1:100
COTAS em M

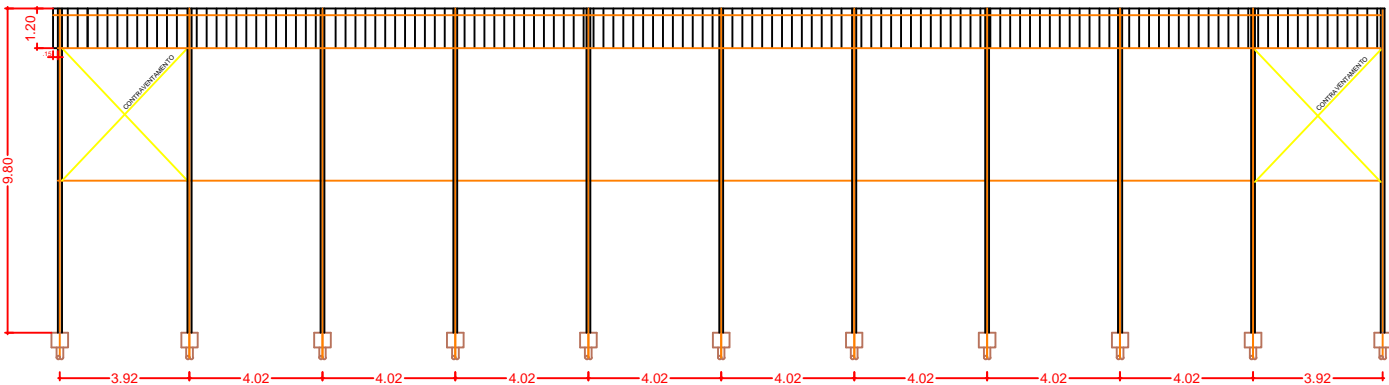


VISTA LATERAL

ESCALA: 1:50
COTAS em M

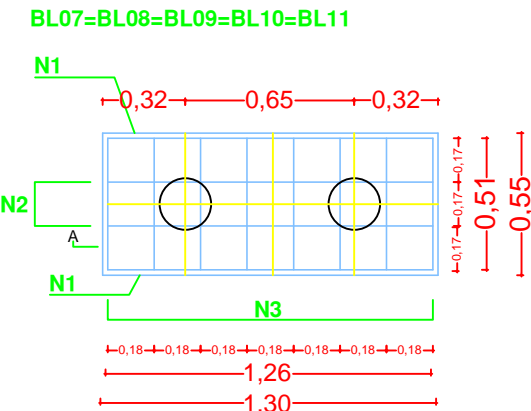

DETALHE 7
PLANTA DO BLOCO
11 un de 1.30x.55x.45m
S/ ESCALA
COTAS em M

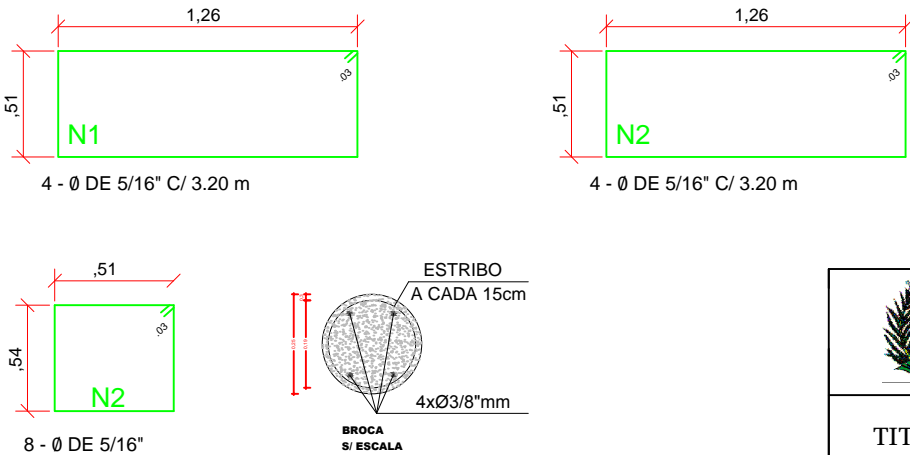

ARMADURA DAS ESTACAS
S/ ESCALA



PREFEITURA DO MUNICÍPIO DE IBIRAREMA
DEP. DE ENGENHARIA E PROJETOS



TITULO: REFORMA CAMPO MUNICIPAL PEDRO TEIXEIRA

Thiago Antonio Briganó
Prefeito

Anna Carolina O. C Ribeiro
CREA: 5061474813