




1 COBERTURA - AF
1 : 25

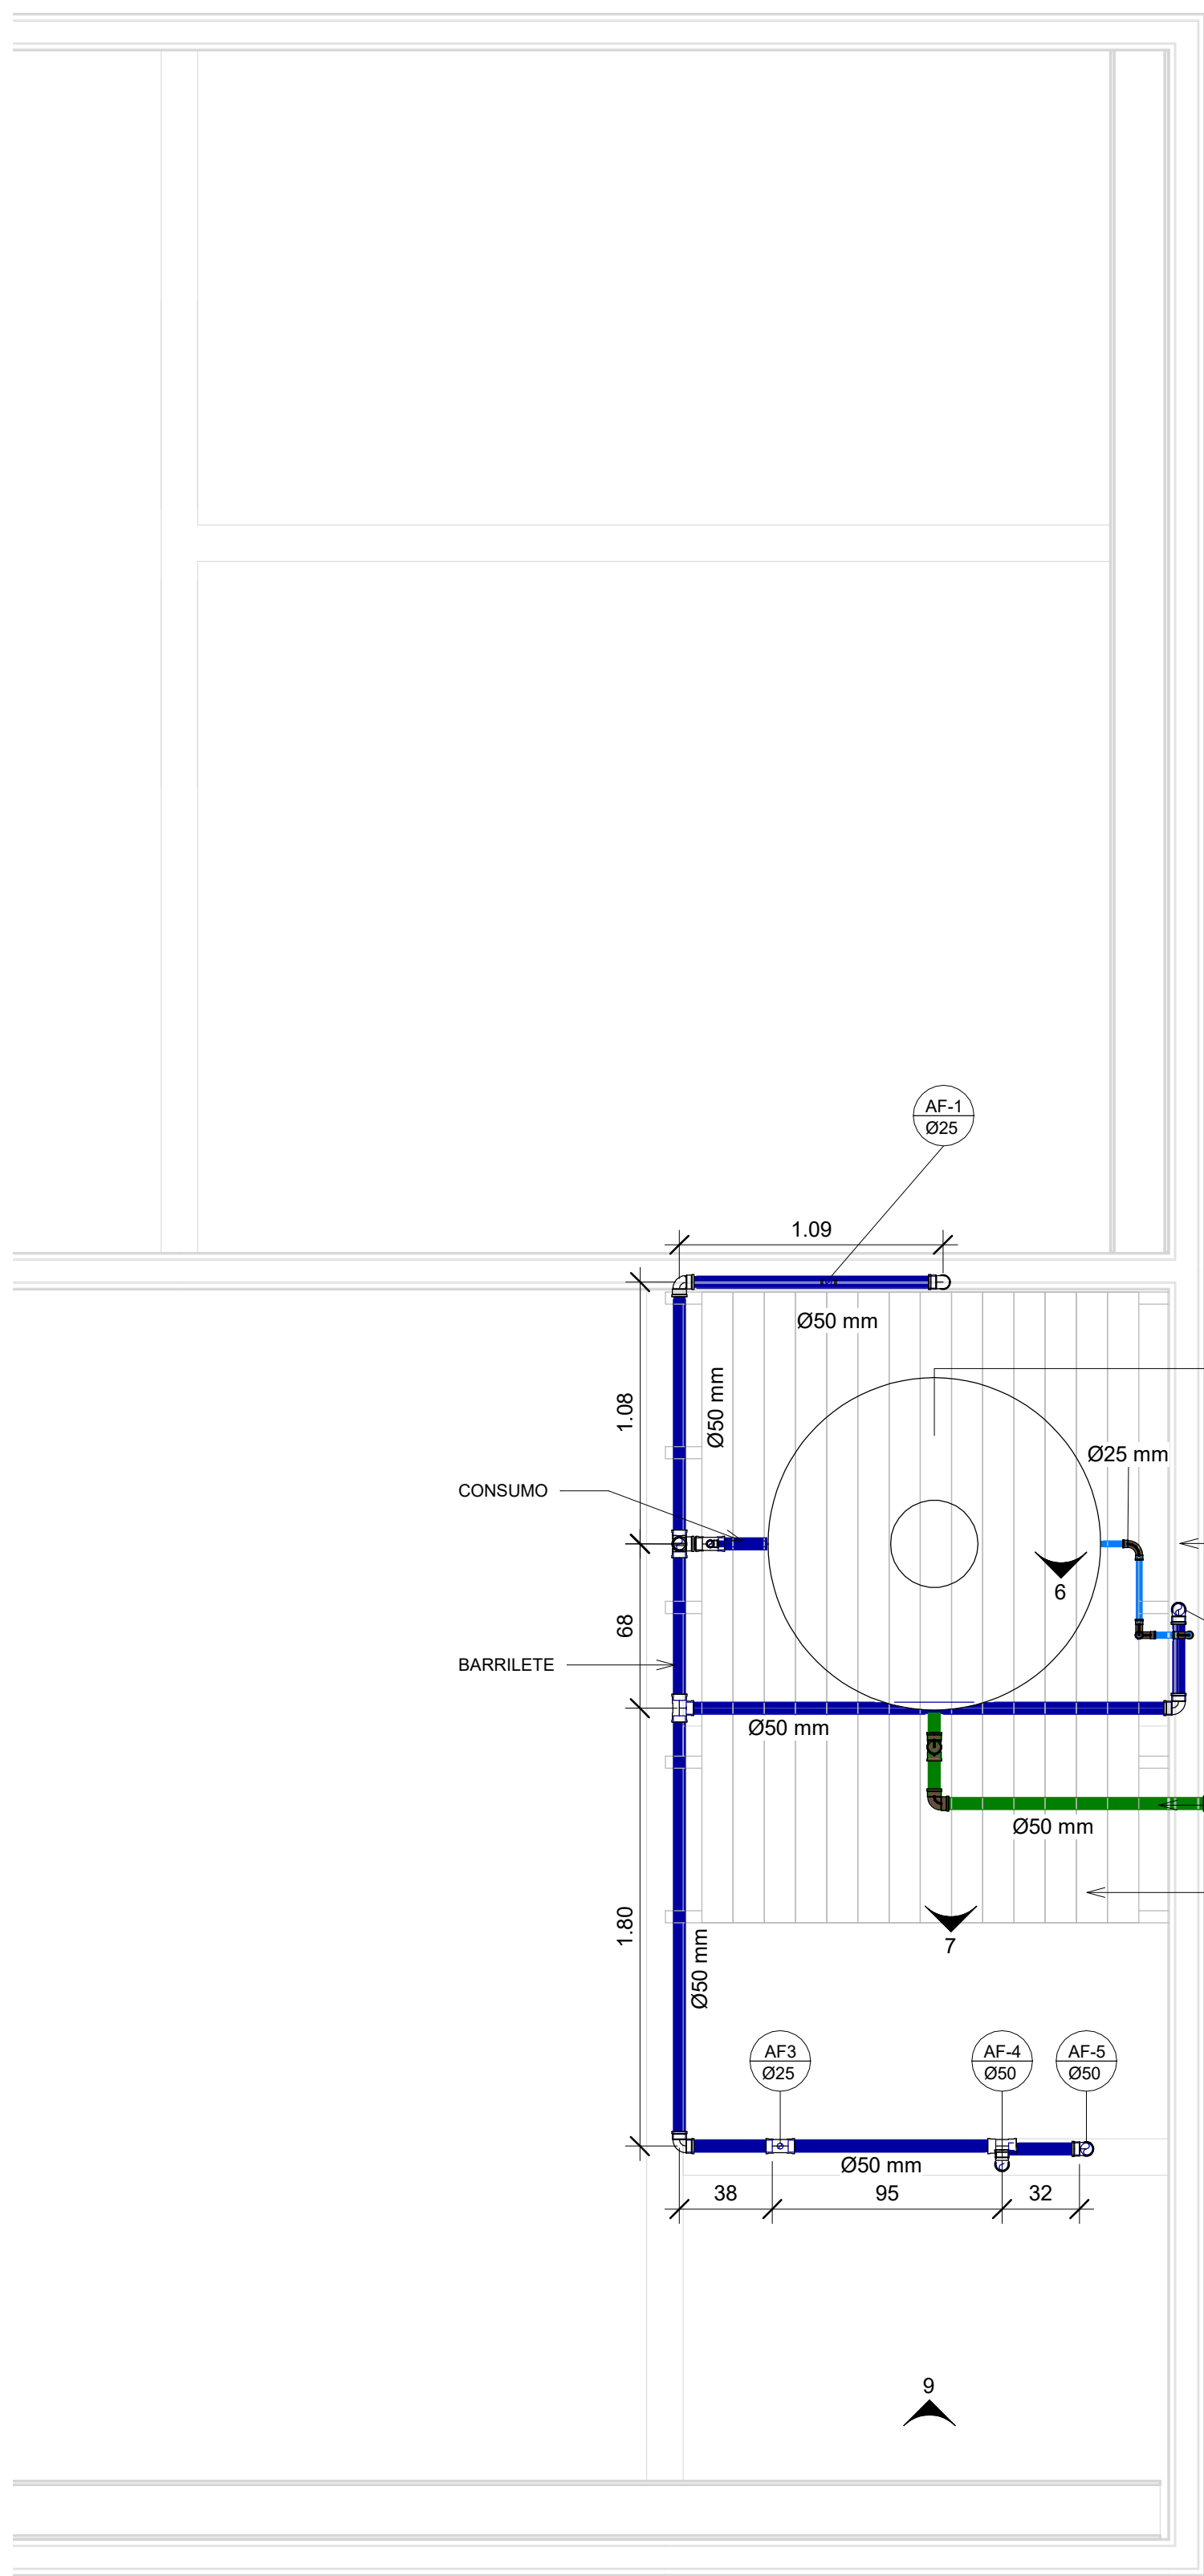


2 TÉRREO - AF
1 : 25

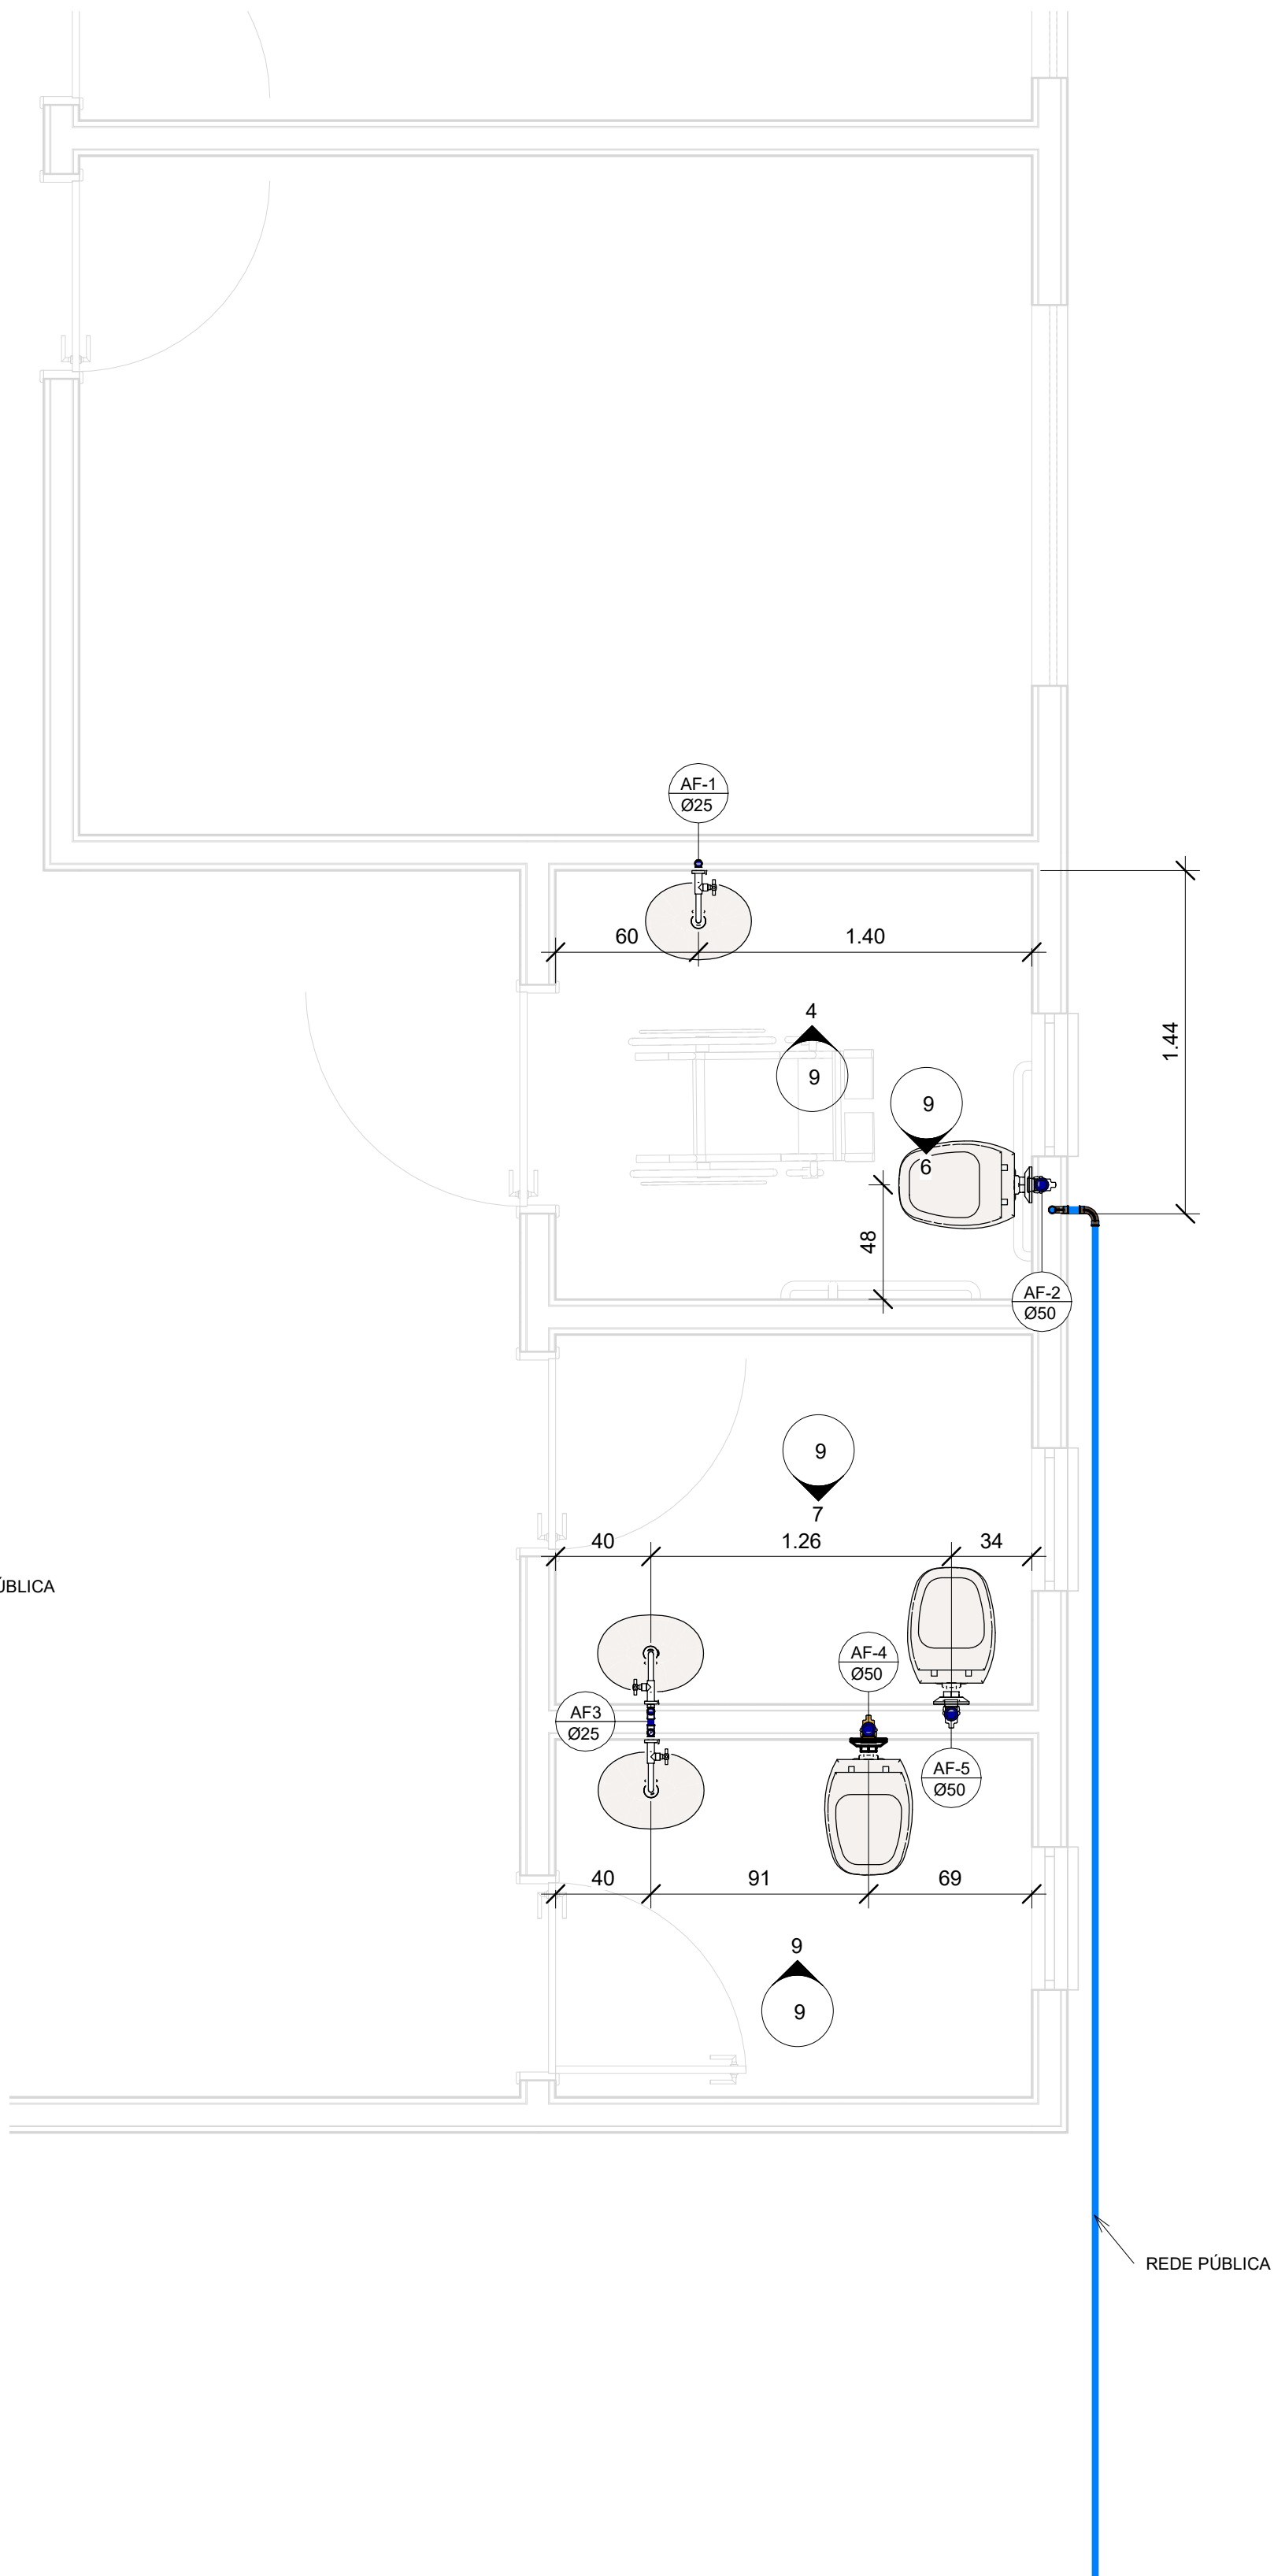


3 TÉRREO - ESG
1 : 25

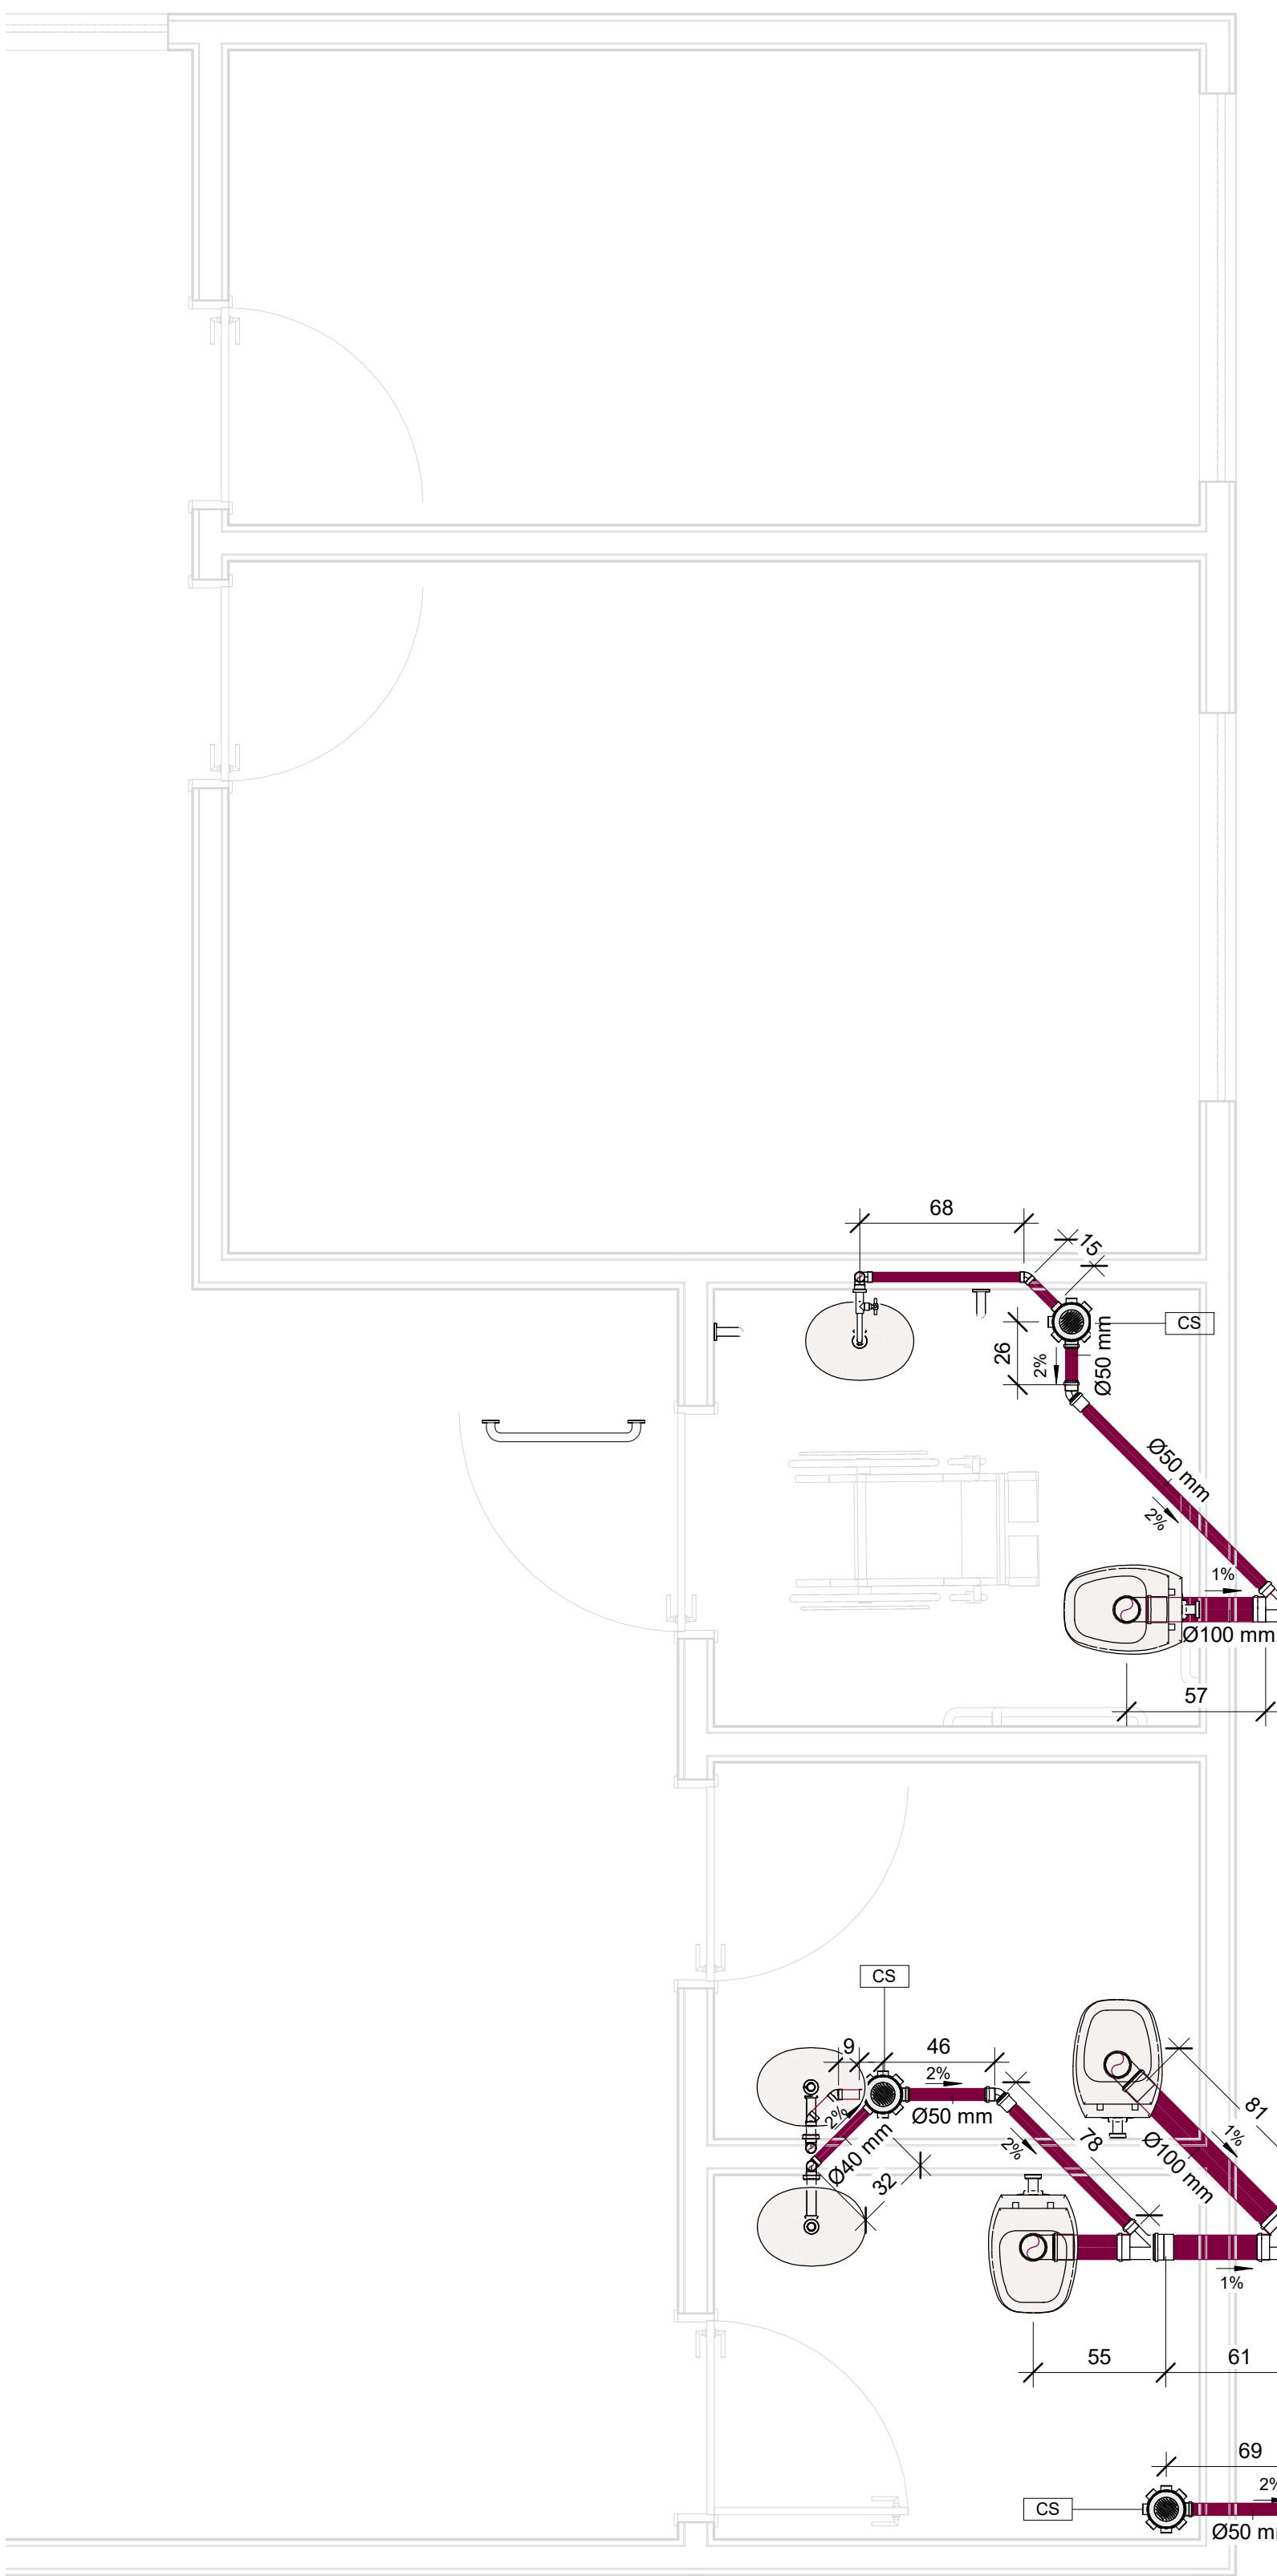


9 ELEVÇÃO D
1 : 25

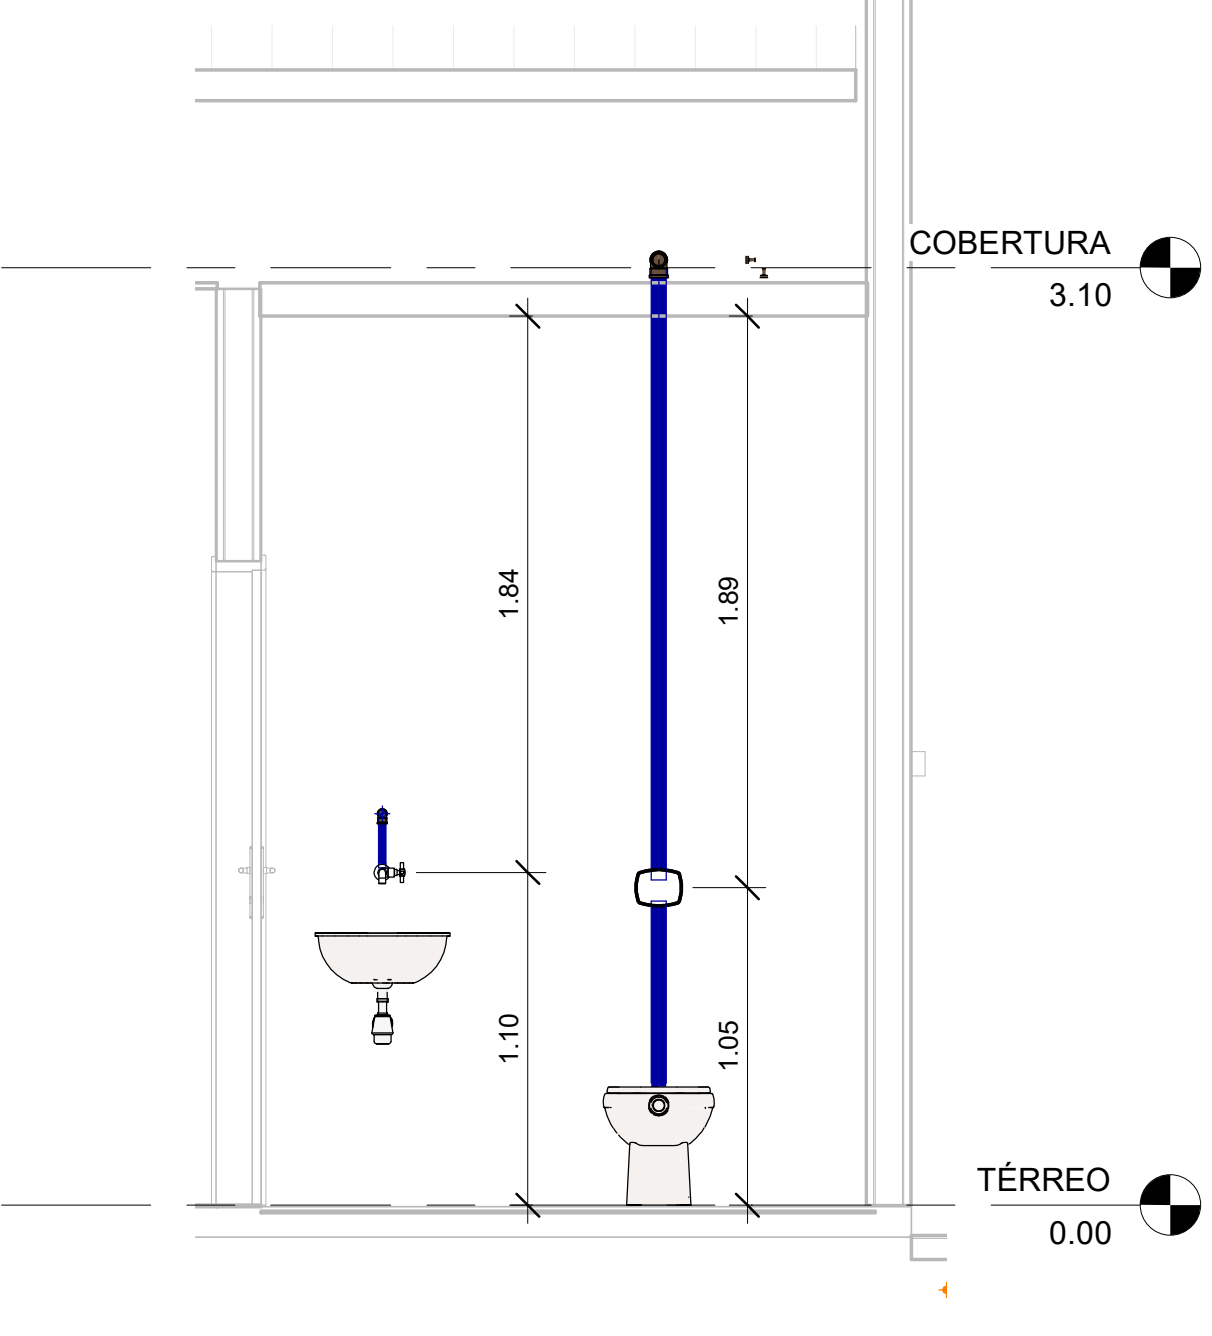


10 ISOMÉTRICO SANITÁRIO FEM.

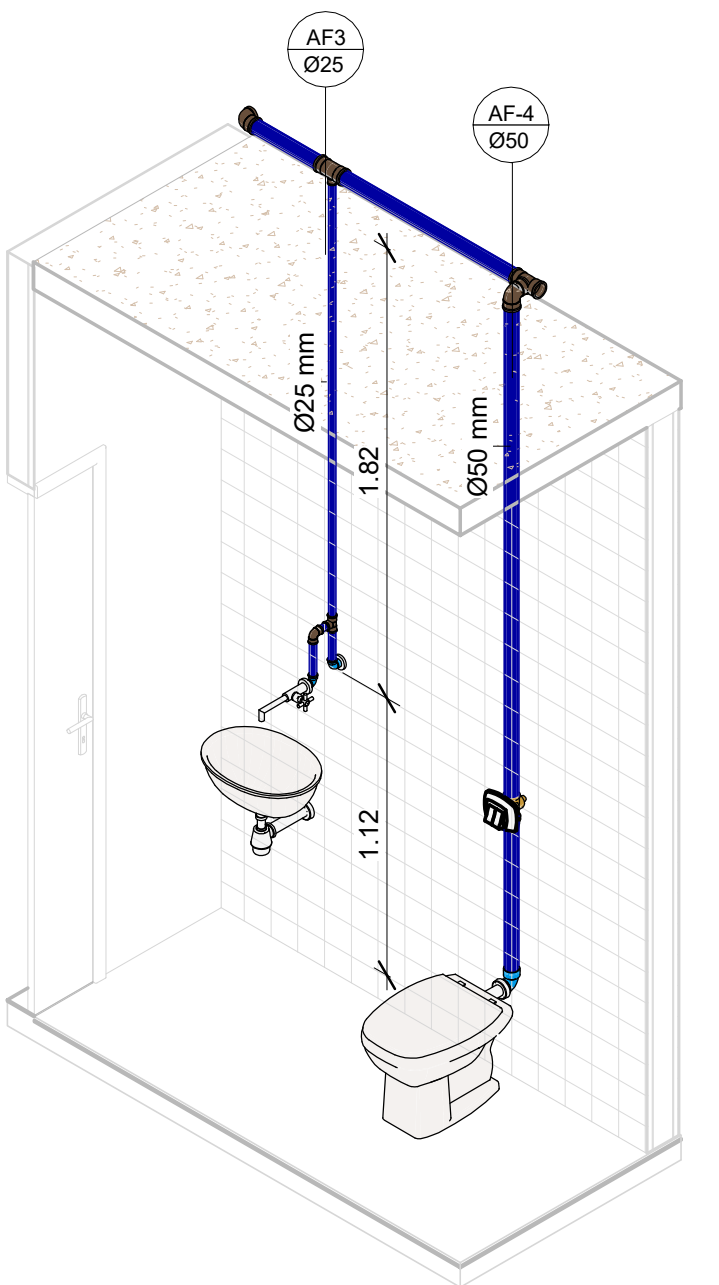


4 ELEVÇÃO A
1 : 25

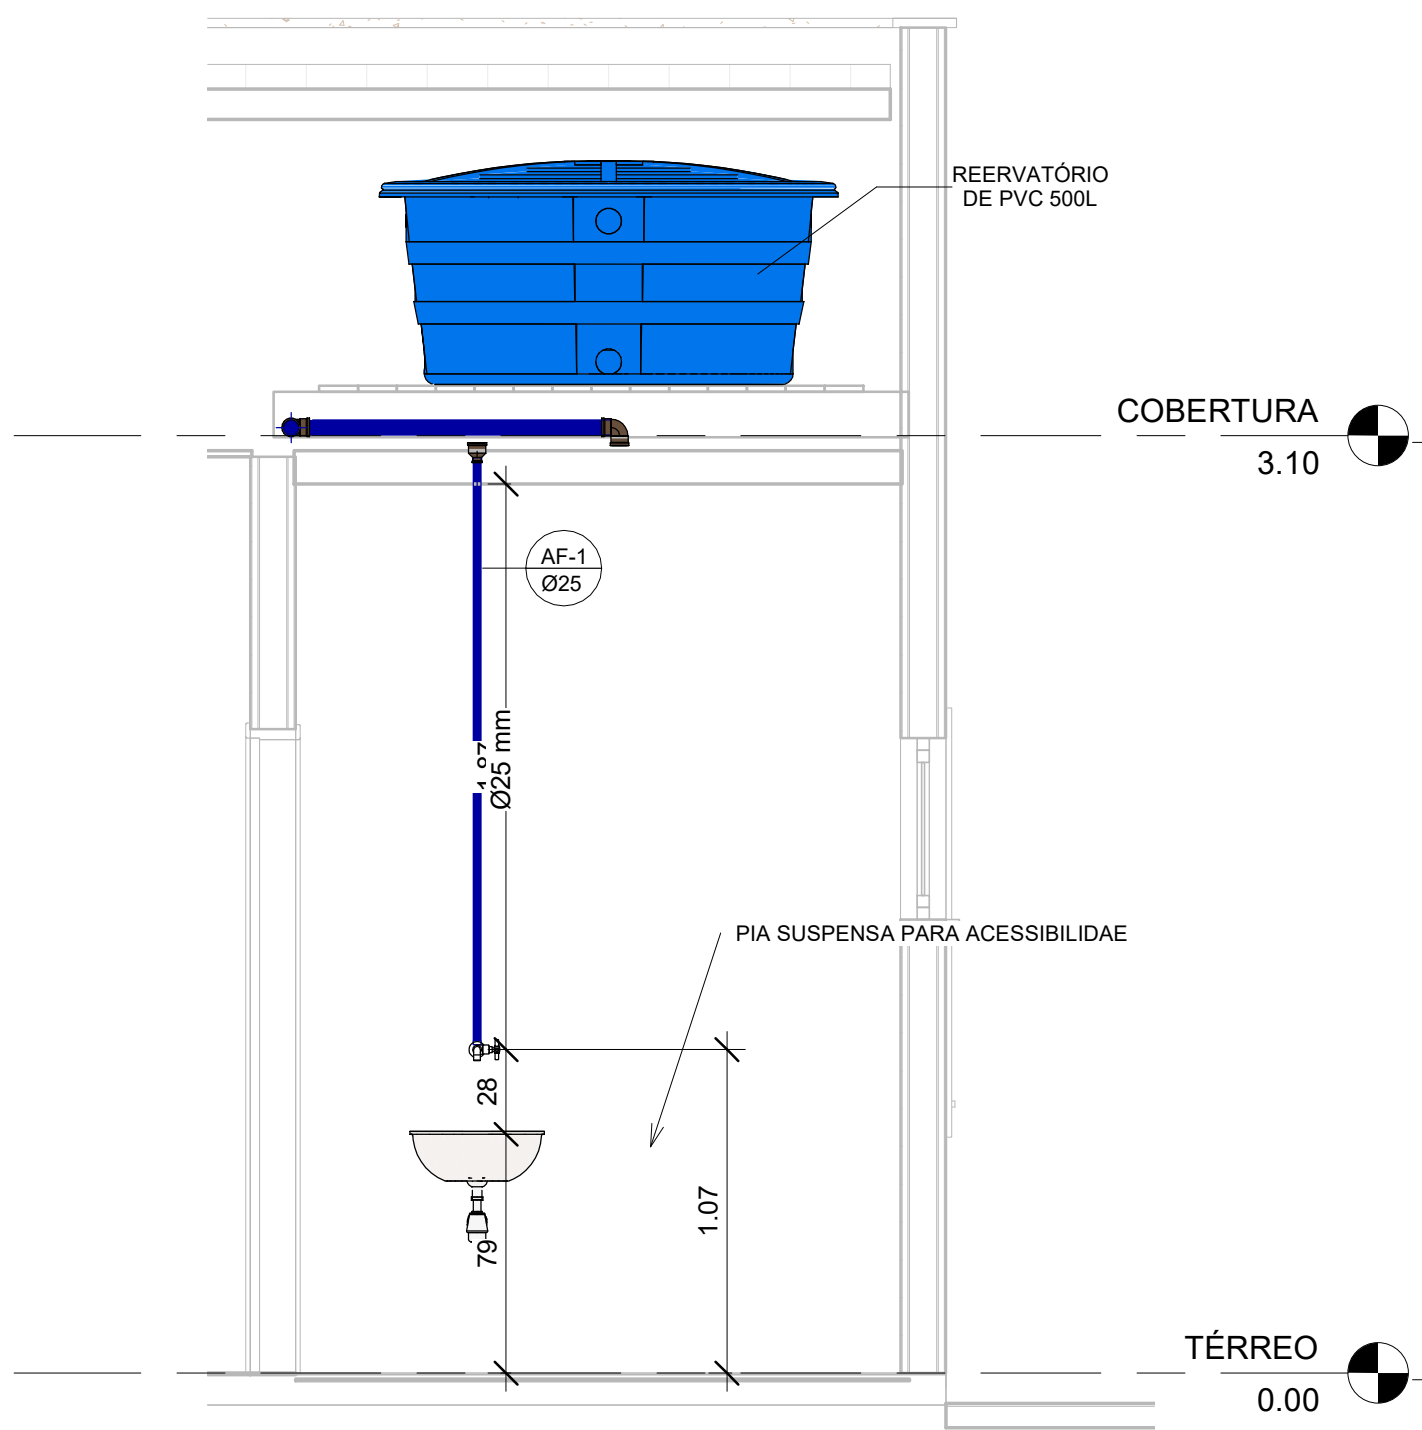


6 ELEVÇÃO B
1 : 25

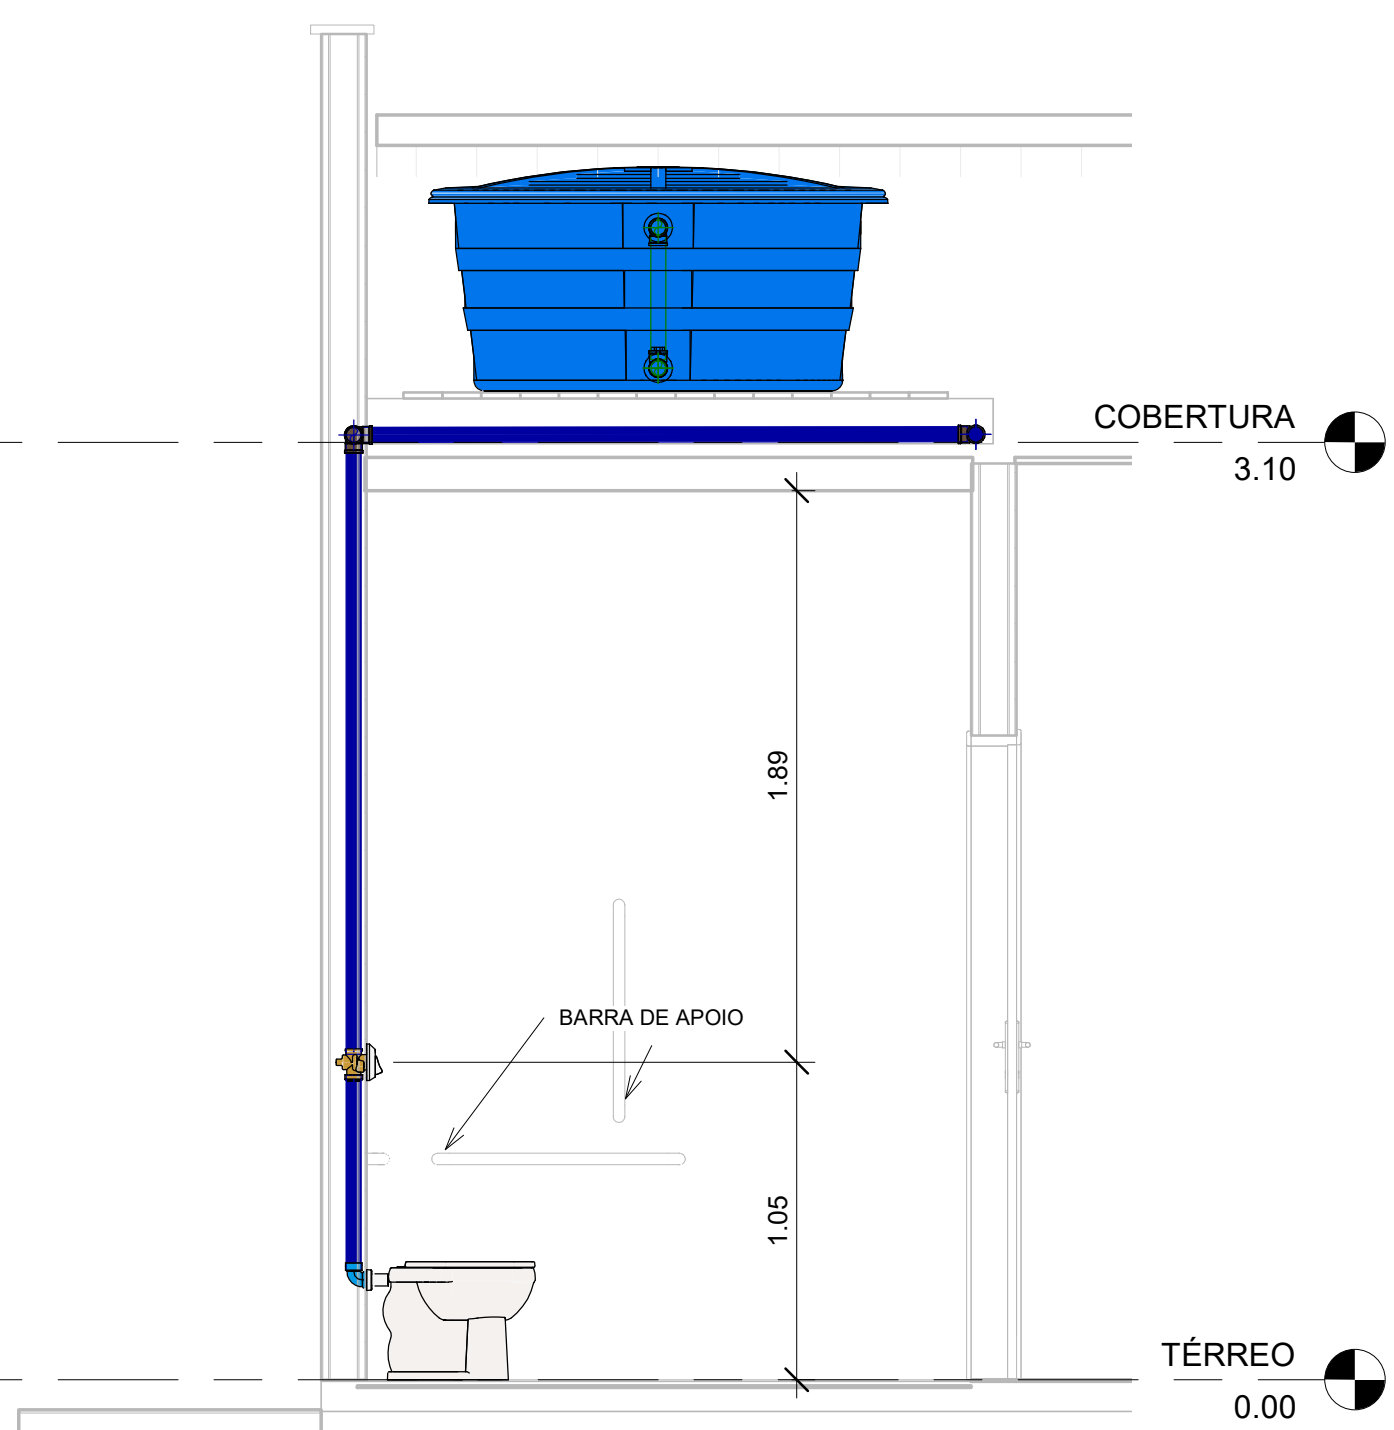

5 ISOMÉTRICO - SANITÁRIO PCD

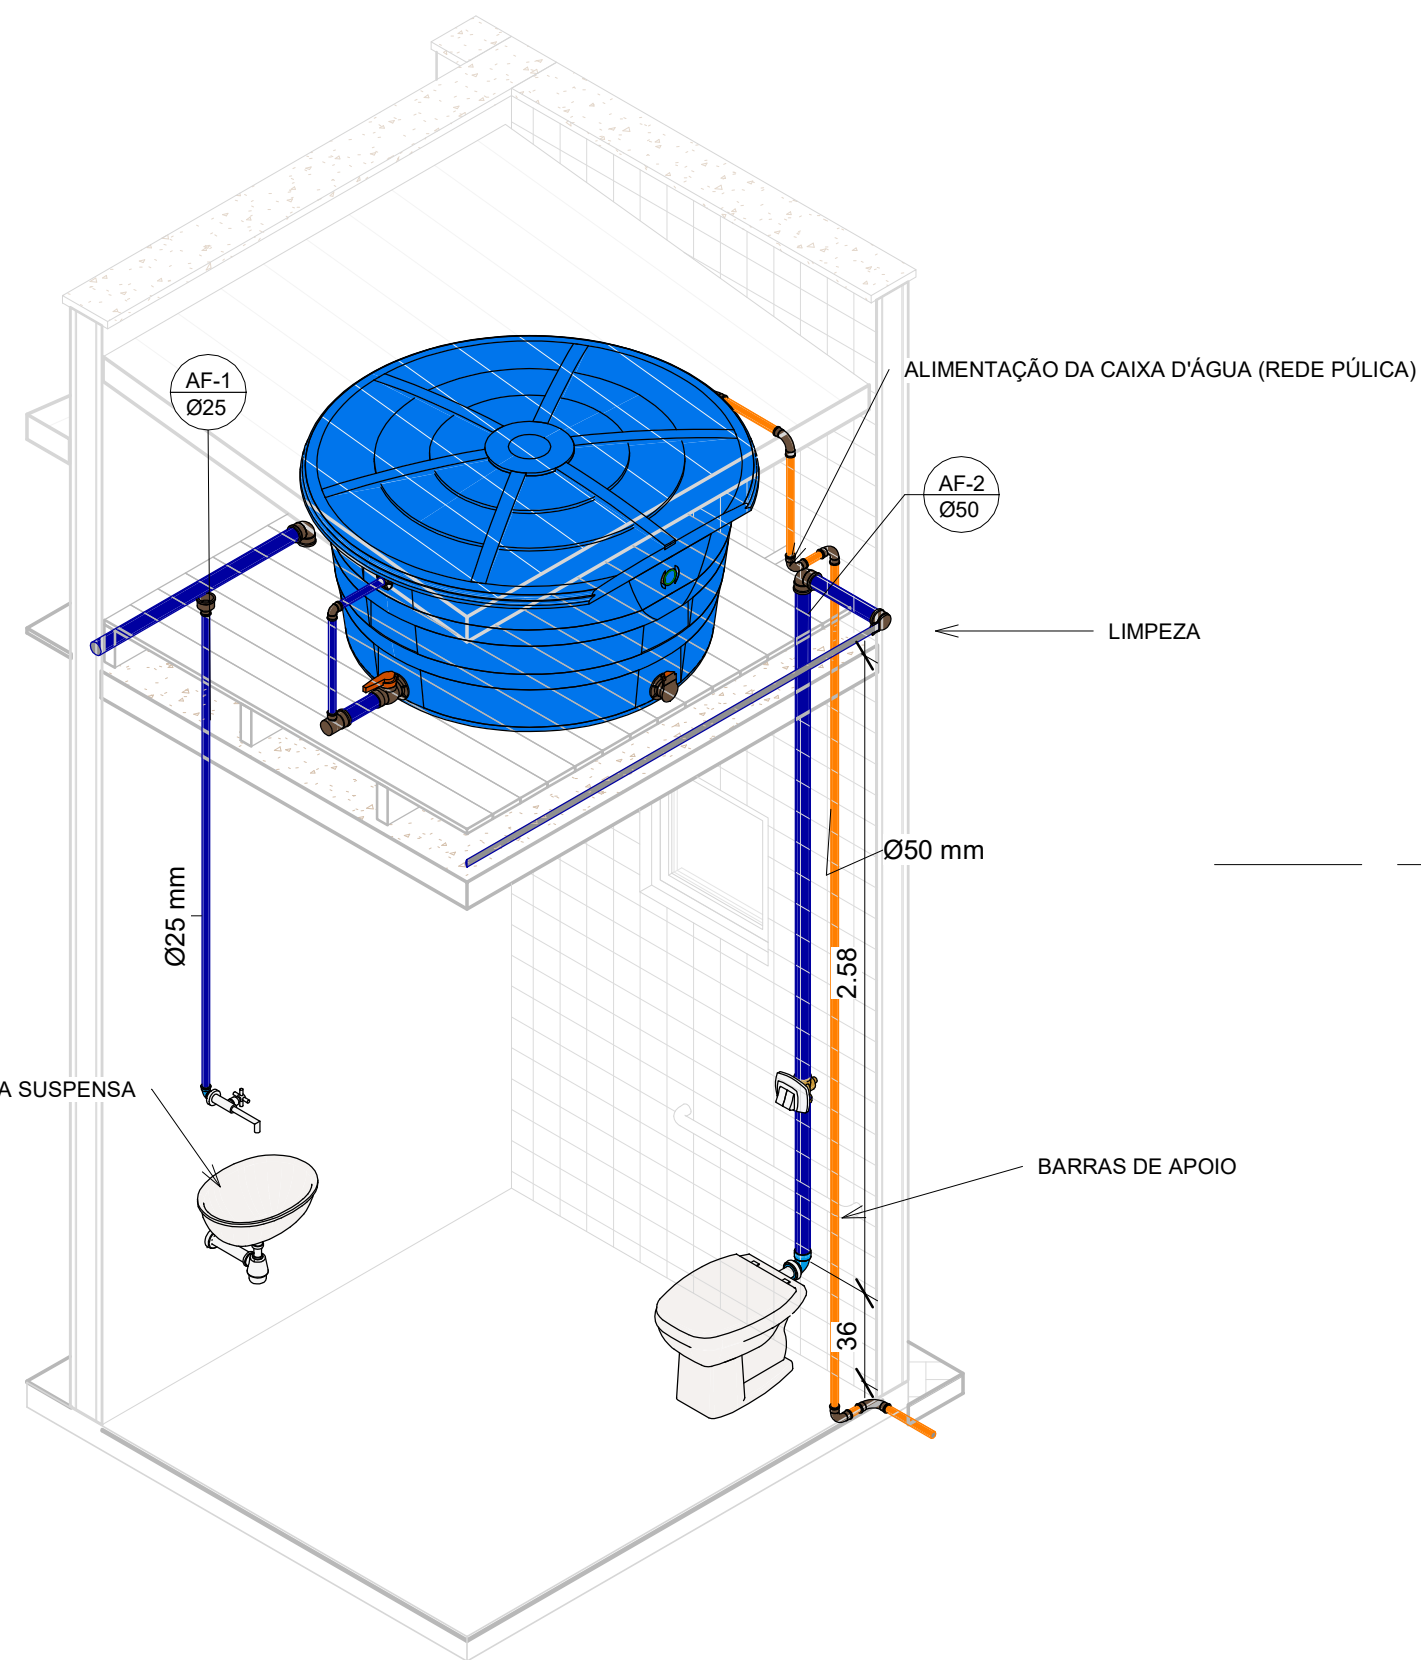

7 ELEVÇÃO C
1 : 25

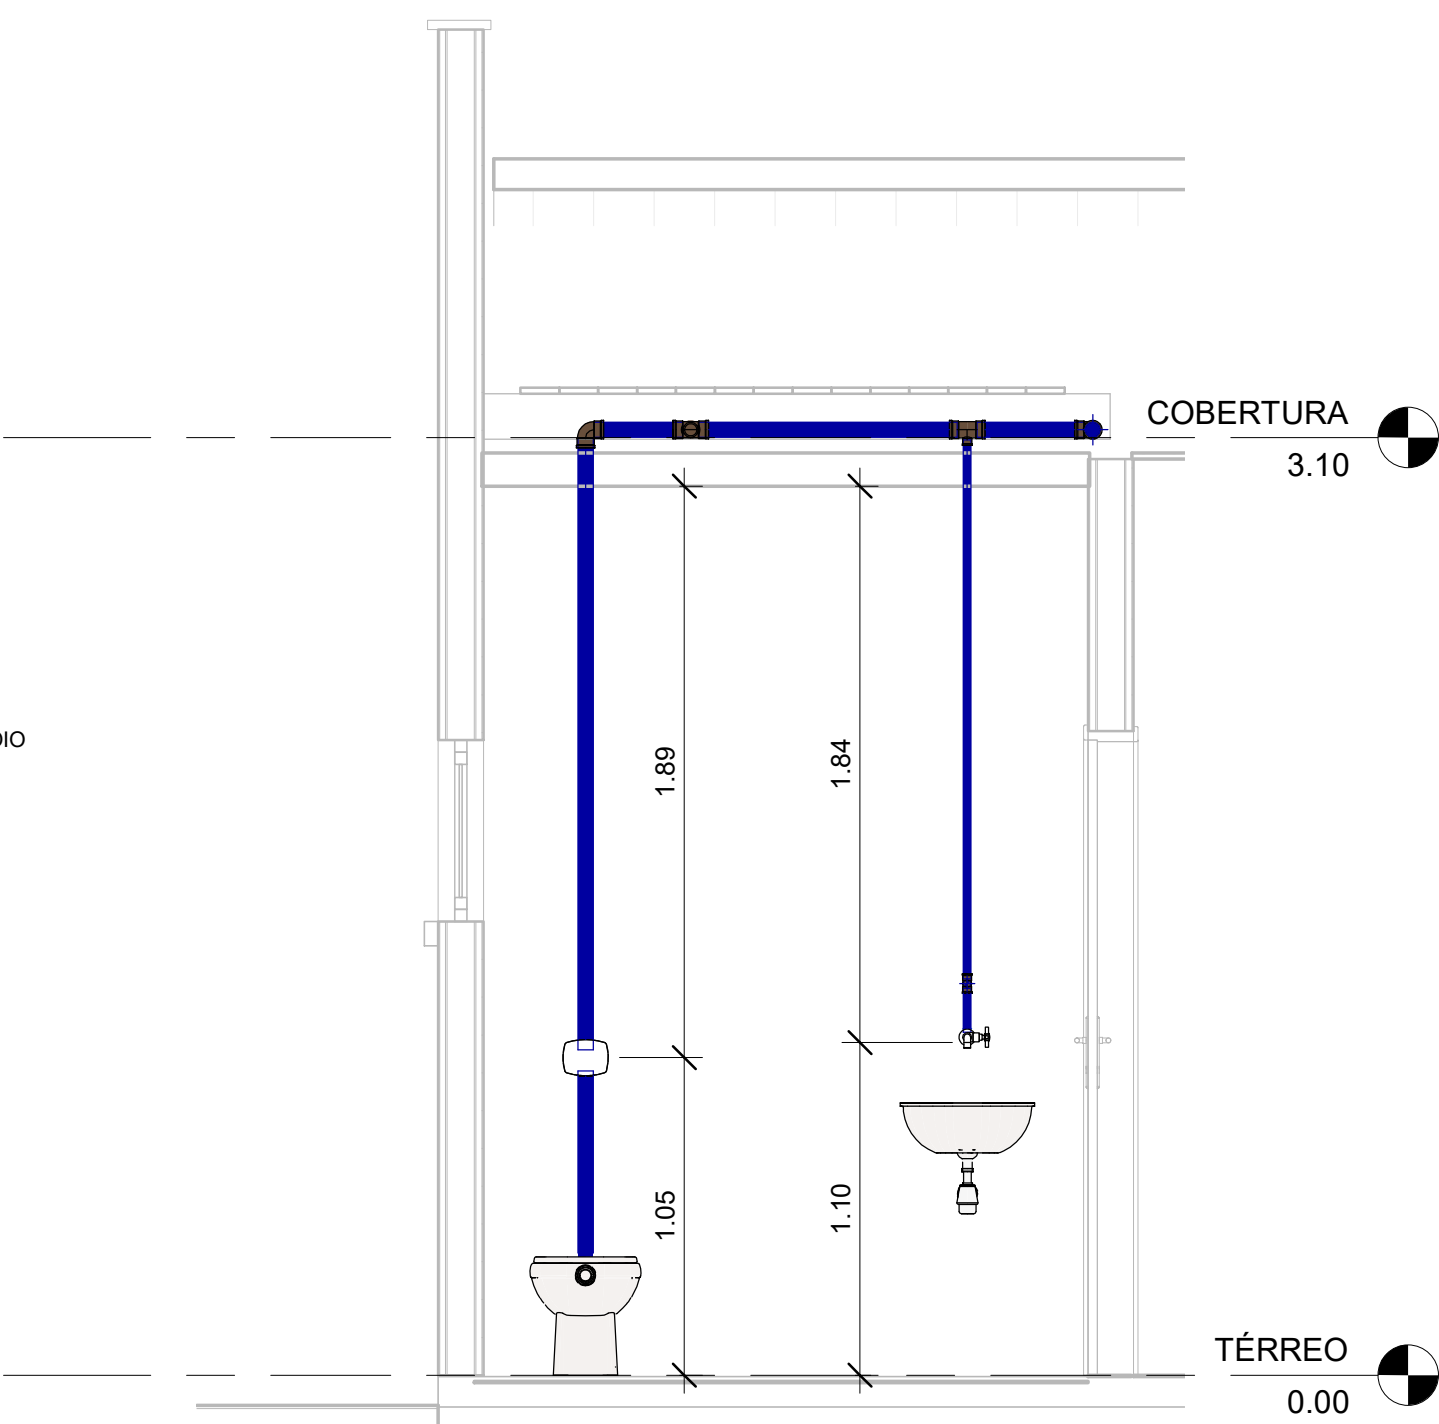

8 ISOMÉTRICO SANITÁRIO MASC.

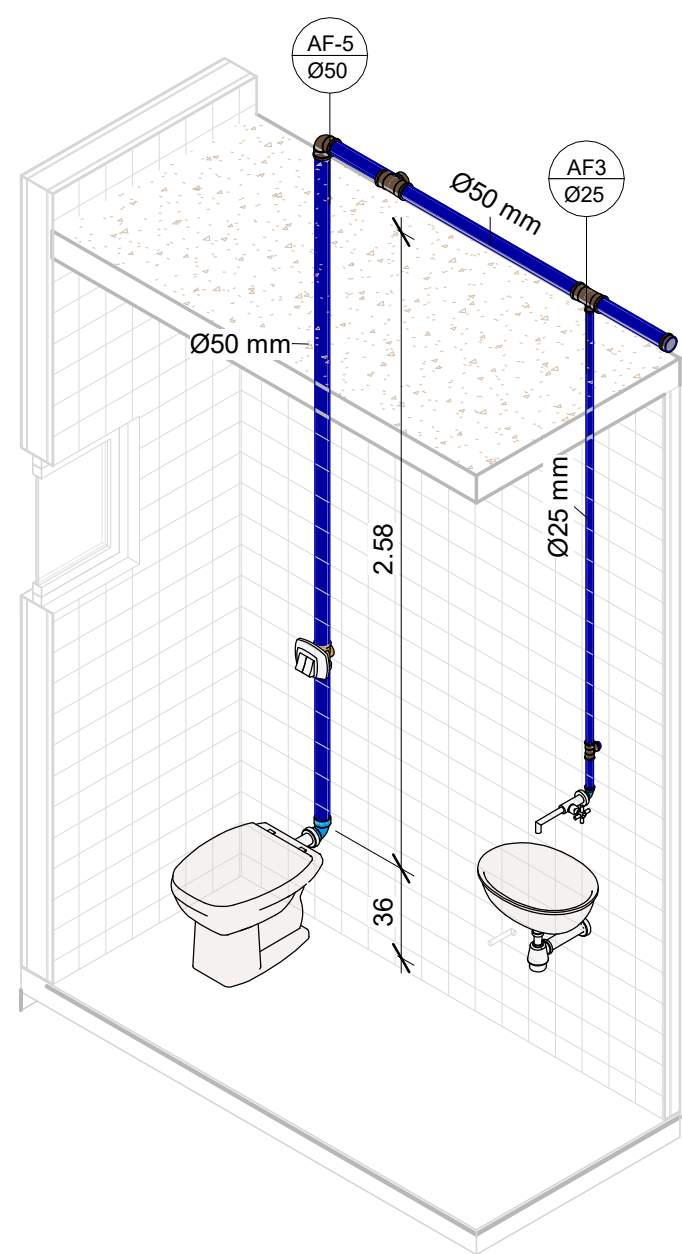


TABELA DE TUBULAÇÃO ESGOTO		
COMPRIMENTO TOTAL	TAMANHO	TIPO
3.60 m	40 mm	PVC - Série Normal, Esgoto
2.60 m	50 mm	PVC - Série Normal, Esgoto
5.96 m	100 mm	PVC - Série Normal, Esgoto
12.46 m		

TABELA DE TUBULAÇÃO ÁGUA FRIA		
COMPRIMENTO TOTAL	TAMANHO	TIPO
18.55 m	25 mm	PVC - Água Fria - Tubo Soldável
18.75 m	50 mm	PVC - Água Fria - Tubo Soldável
34.70 m		

TABELA DE PEÇAS HIDROSSANITÁRIAS	
QUANTIDADE	DESCRIÇÃO
1	Caixa d'Água 500L
2	Caixa de Inspeção em Avenaria
3	Caixa Sifonada
3	Assento para bacia
3	Bacia Sanitária
3	Bola Tubo Reto
3	Sifão
3	Válvula de Esgotamento
3	Cuba
3	Torneira para Lavatório
3	Prólongador para Caixa Sifonada
1	Tampa Caixa d'Água
1	Torneira Bola para Reservatório

LEGENDA PEÇAS HIDROSSANITÁRIAS	
REERVATÓRIO DE	Caixa d'Água 500L
PVC 500L	
CI	Caixa de Inspeção em Avenaria
CS	Caixa Sifonada

PREFEITURA DO MUNICÍPIO DE IBIRAREMA
DEPARTAMENTO DE PLANEJAMENTO,
OBRAS E SERVIÇOS

TÍTULO: ESCRITÓRIO ARFIT, CULTURA E TURISMO

ENDEREÇO: AUGUSTA MARTINS VIEIRA, 02

MUNICÍPIO: IBIRAREMA / SP

PLANTA DE SITUAÇÃO

APPROVADO

por esta secretaria de Obras, nos termos da lei

Ibirarema-SP, 30 / 11 / 2021

ENG. REINALDO AP. SILVA FILHO
CREA/SP: 200036900

DATA: 29/11/2021

ESCALA: Como Indicado

FOLHA: 9 / 9