



PROJETO DE IMPLANTAÇÃO

1 : 1000

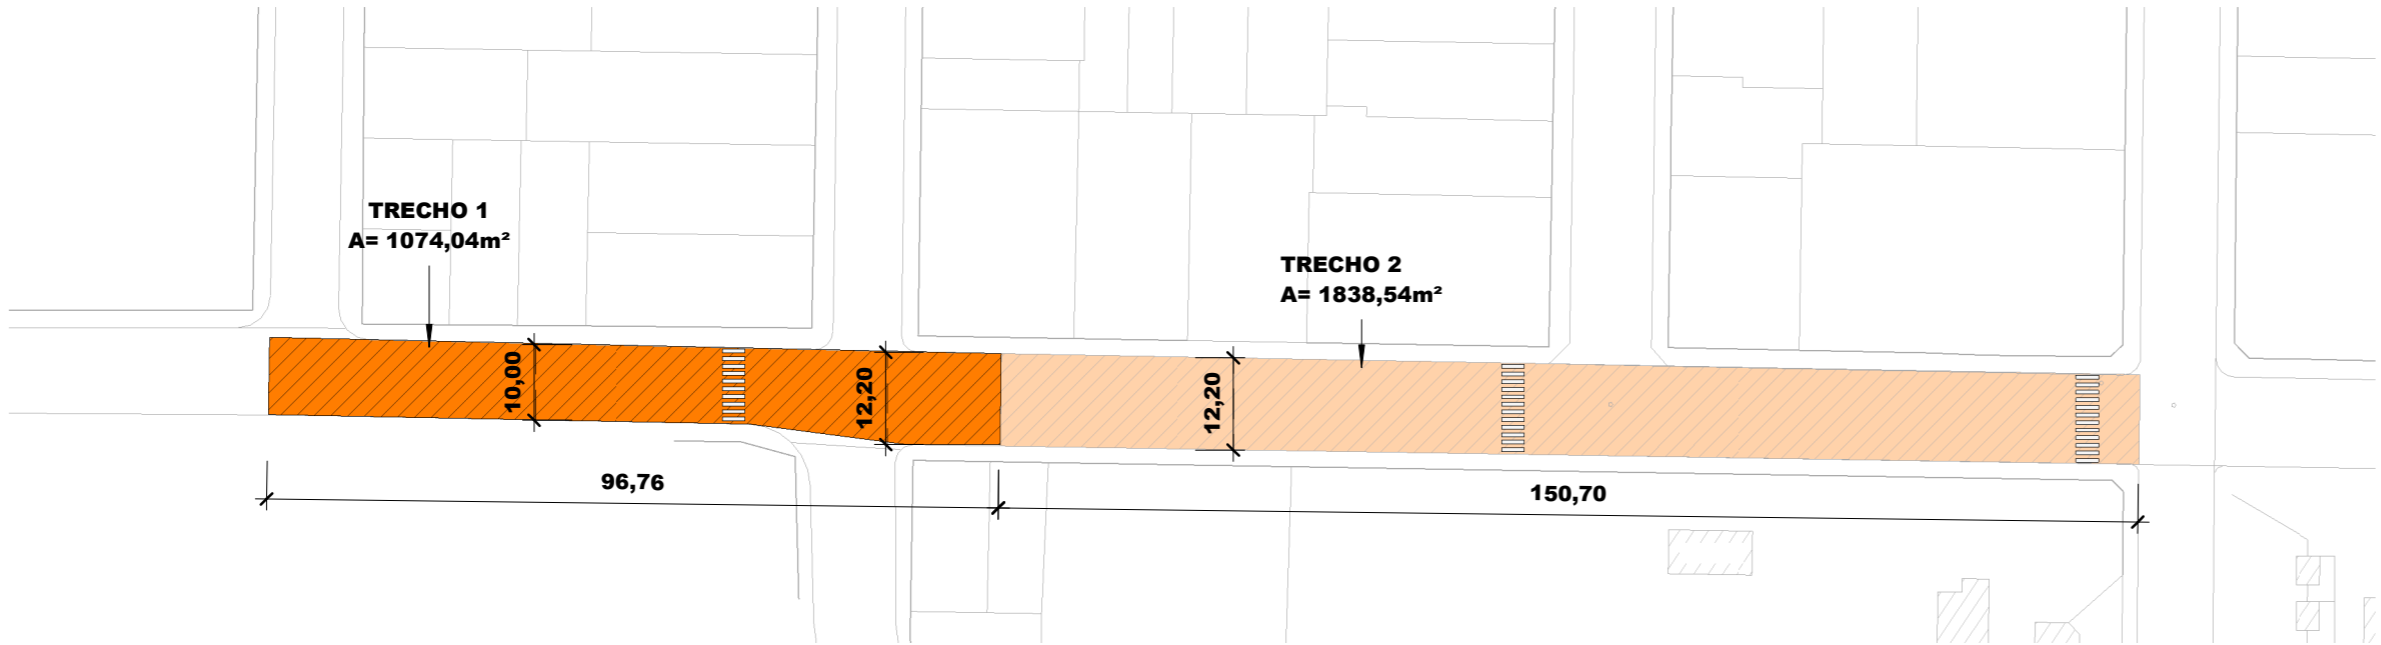

BAIRRO	LOGRADOURO	DIMENSÕES (comprimento x largura média)	ÁREAS	
			PARCIAL	TOTAL
Centro	Avenida Deputado Nelson Fernadndes	96,76x10,0m	Trecho 1: 1074,04m²	2912,58
		150,70x12x20m	Trecho 2: 1838,54m²	
			TOTAL:	2912,58m²

DETALHE RECAPEAMENTO ASFÁLTICO (CBUQ)

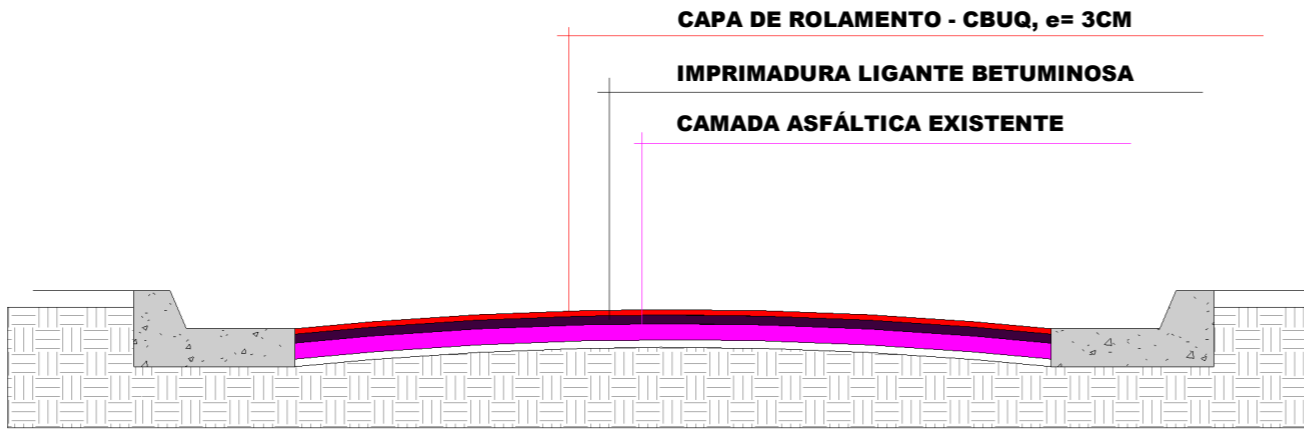

PROJETO DE INFRAESTRUTURA

OBRA: INFRAESTRUTURA URBANA - RECAPE

LOCAL: AVENIDA DEPUTADO NELSON FERNANDES

IBIRAREMA - SP

PROP.: PREFEITURA MUNICIPAL DE IBIRAREMA

LOCALIZAÇÃO



DECLARO QUE A APROVAÇÃO DO PROJETO PELA PREFEITURA NÃO IMPLICA NO RECONHECIMENTO DO DIREITO DE PROPRIEDADE DO TERRENO.

PREFEITURA MUNICIPAL DE IBIRAREMA  
CNPJ 46.211.694/0001-07

ENG. CIVIL JÉSSICA GOMES DA COSTA  
CREA/SP: 5070149137

APROVAÇÃO

DATA:

02/06/2022

ESCALA:

Como indicado

FOLHA:

F2