

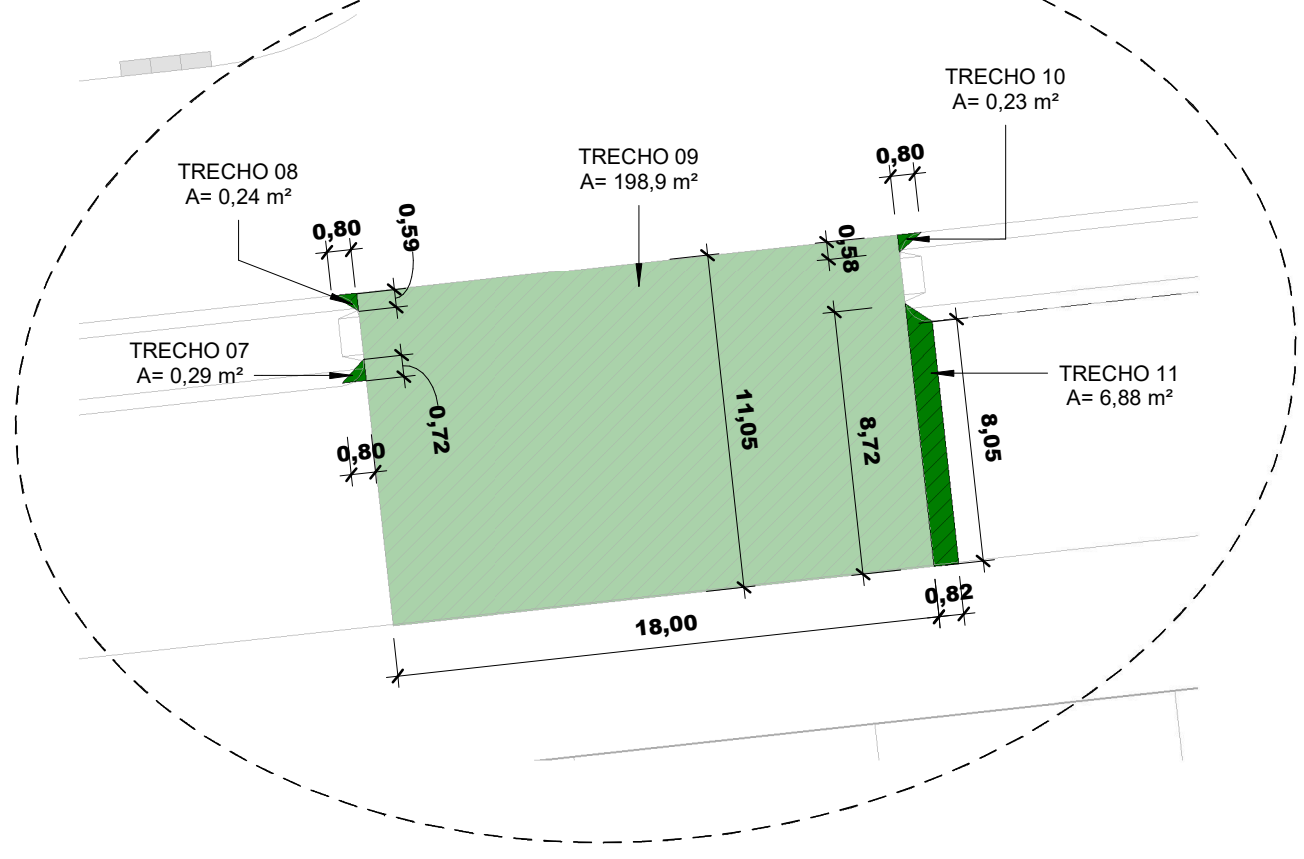
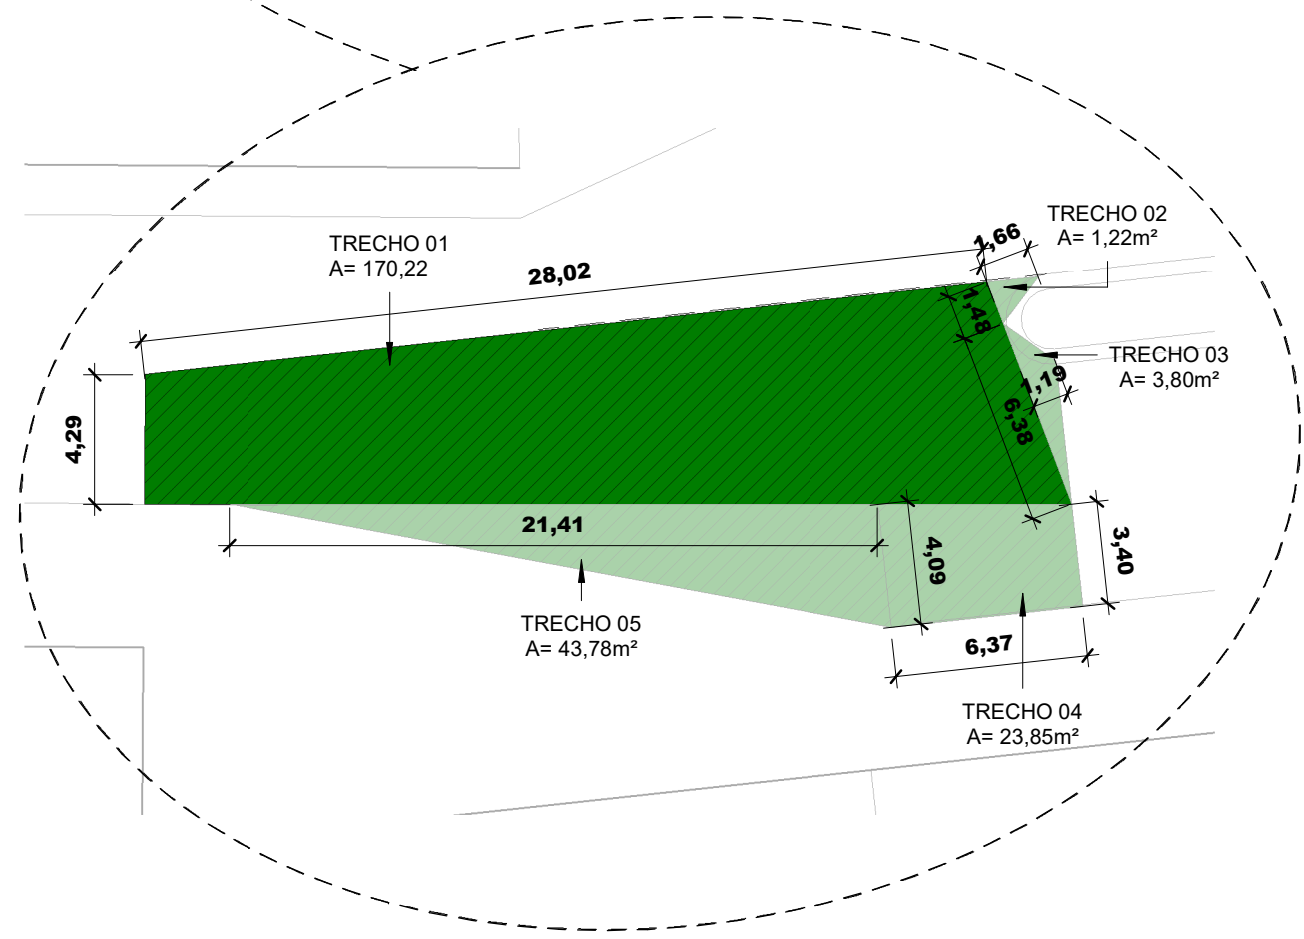
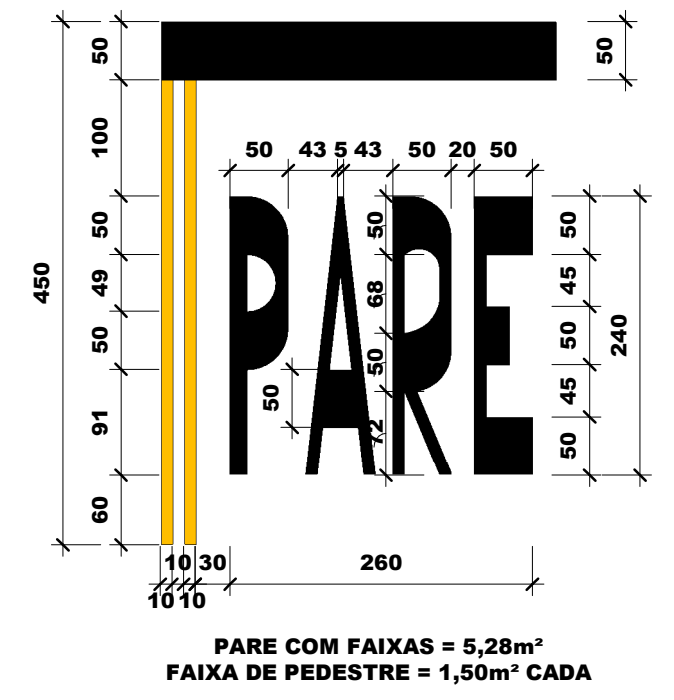


PROJETO DE IMPLANTAÇÃO

1 : 1000

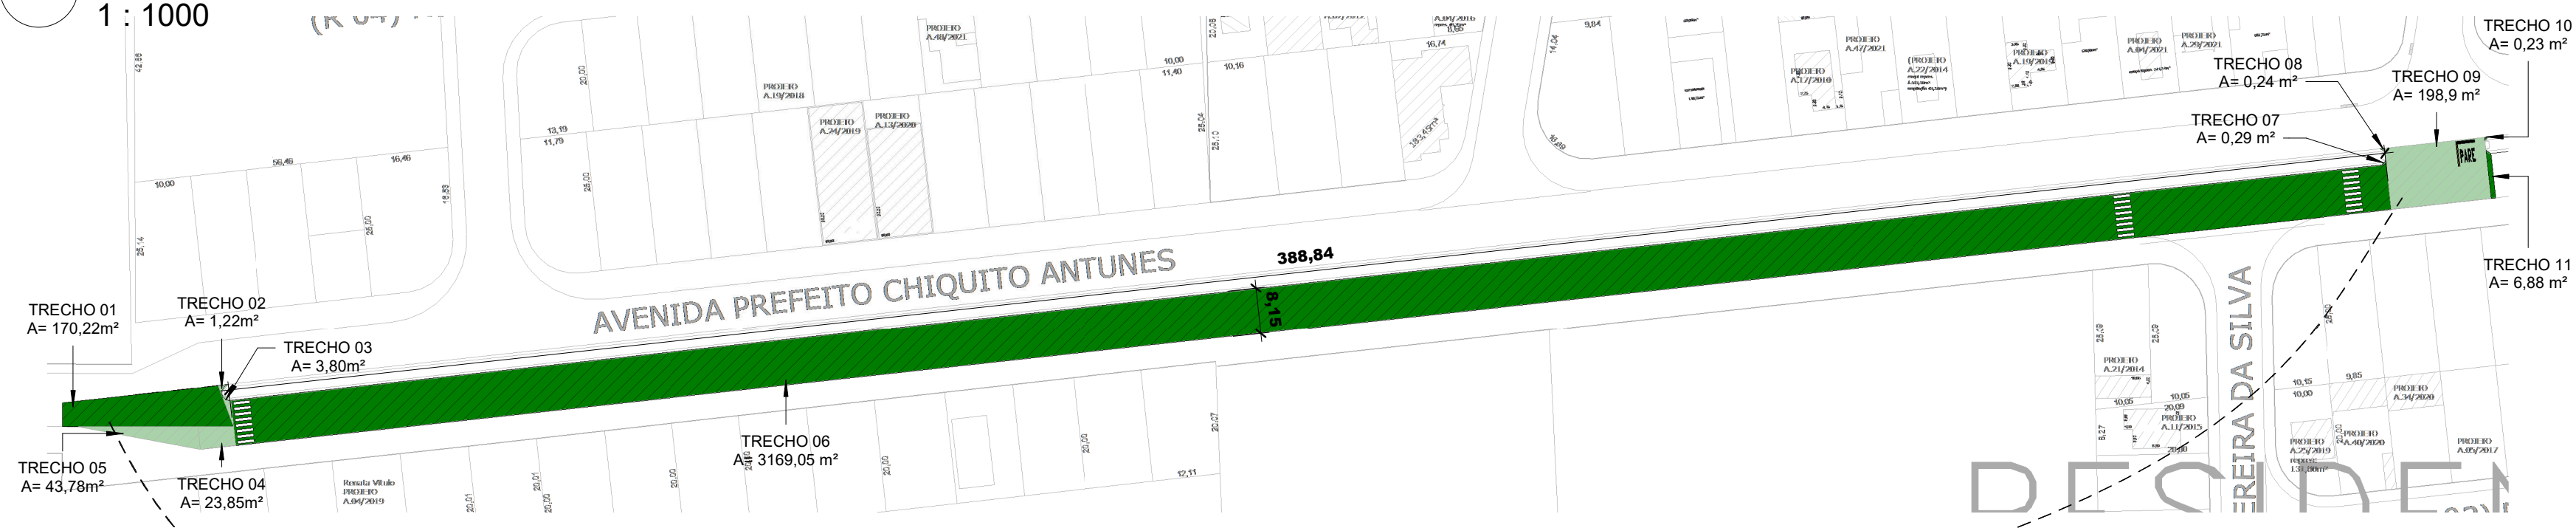

DETALHE RECAPEAMENTO ASFÁLTICO (CBUQ)

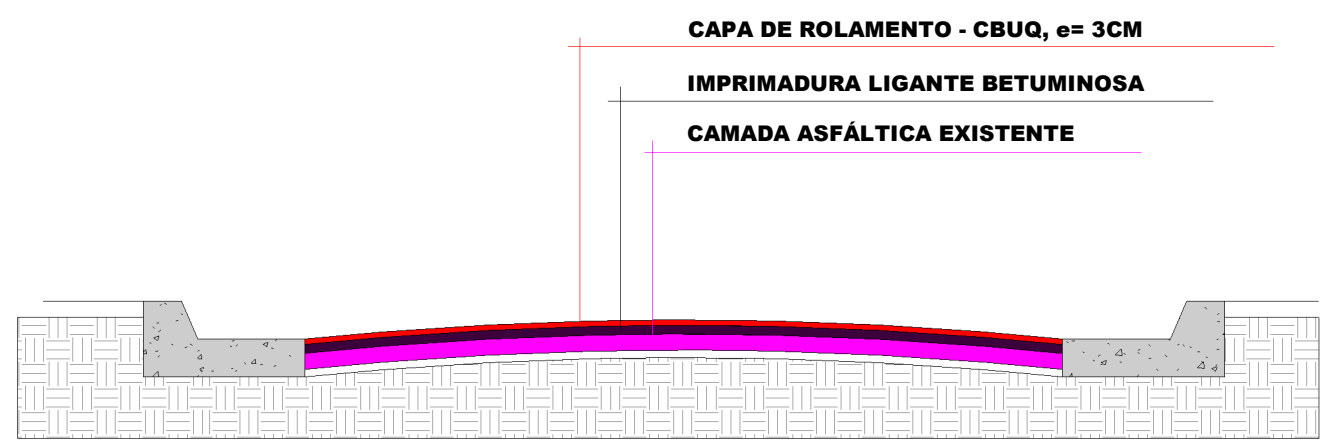

BAIRRO	LOGRADOURO	DIMENSÕES (comprimento x largura média)	ÁREAS	
			PARCIAL	TOTAL
Residencial Campo Verde	Avenida Prefeito Chiquito Antunes	388,84x8,15	Trecho 1:170,22m²	3614,66
			Trecho 2:1,22m²	
			Trecho 3:3,80m²	
			Trecho 4:23,85m²	
			Trecho 5:43,78m²	
			Trecho 6:3169,05m²	
			Trecho 7:0,29m²	
			Trecho 8:0,24m²	
			Trecho 9:198,90m²	
			Trecho 10:0,23m²	
			Trecho 11:6,88m²	
			TOTAL:	3614,66

PROJETO DE INFRAESTRUTURA

OBRA: INFRAESTRUTURA URBANA - RECAPE

LOCAL: AVENIDA PREFEITO CHIQUITO ANTUNES

IBIRAREMA - SP

PROP.: PREFEITURA MUNICIPAL DE IBIRAREMA

LOCALIZAÇÃO

DECLARO QUE A APROVAÇÃO DO PROJETO PELA PREFEITURA NÃO IMPLICA NO RECONHECIMENTO DO DIREITO DE PROPRIEDADE DO TERRENO.

PREFEITURA MUNICIPAL DE IBIRAREMA
CNPJ 46.211.634/0001-07

ENG. CIVIL JÉSSICA GOMES DA COSTA
CREA/SP: 5070149137

APROVAÇÃO

DATA: 25/06/2022

ESCALA: Como indicado

FOLHA: F2