

C

PROJETO DE LOCALIZAÇÃO

OBRA: INFRAESTRUTURA URBANA - RECAPE

LOCAL: AVENIDA PREFEITO CHIQUITO ANTUNES

IBIRAREMA - SP

PROP.: PREFEITURA MUNICIPAL DE IBIRAREMA

LOCALIZAÇÃO

DECLARO QUE A APROVAÇÃO DO PROJETO PELA PREFEITURA NÃO IMPLICA NO RECONHECIMENTO DO DIREITO DE PROPRIEDADE DO TERRENO.

PREFEITURA MUNICIPAL DE IBIRAREMA
CNPJ 46.211.694/0001-07


ENG. CIVIL JÉSSICA GOMES DA COSTA
CREA/SP: 5070149137

APROVAÇÃO

DATA: 25/06/2022

ESCALA: 1 : 2000

FOLHA: 1

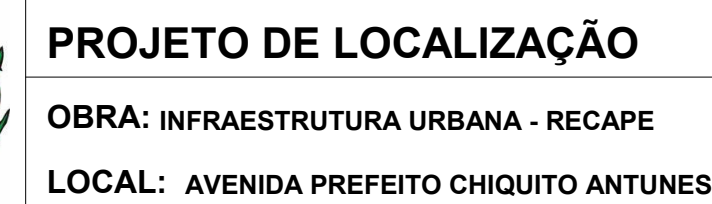

PROP.: PREFEITURA MUNICIPAL DE IBIRAREMA

DECLARO QUE A APROVAÇÃO DO PROJETO PELA PREFEITURA NÃO IMPLICA NO RECONHECIMENTO DO DIREITO DE PROPRIEDADE DO TERRENO.

PREFEITURA MUNICIPAL DE IBIRAREMA
CNPJ 46.211.694/0001-07

ENG. CIVIL JÉSSICA GOMES DA COSTA
CREA/SP: 5070149137

APROVAÇÃO

DATA: 25/06/2022

ESCALA:	
---------	--

	FOLHA:
--	---------------

1 : 2000

F-