



PROJETO DE IMPLANTAÇÃO

1 : 1200

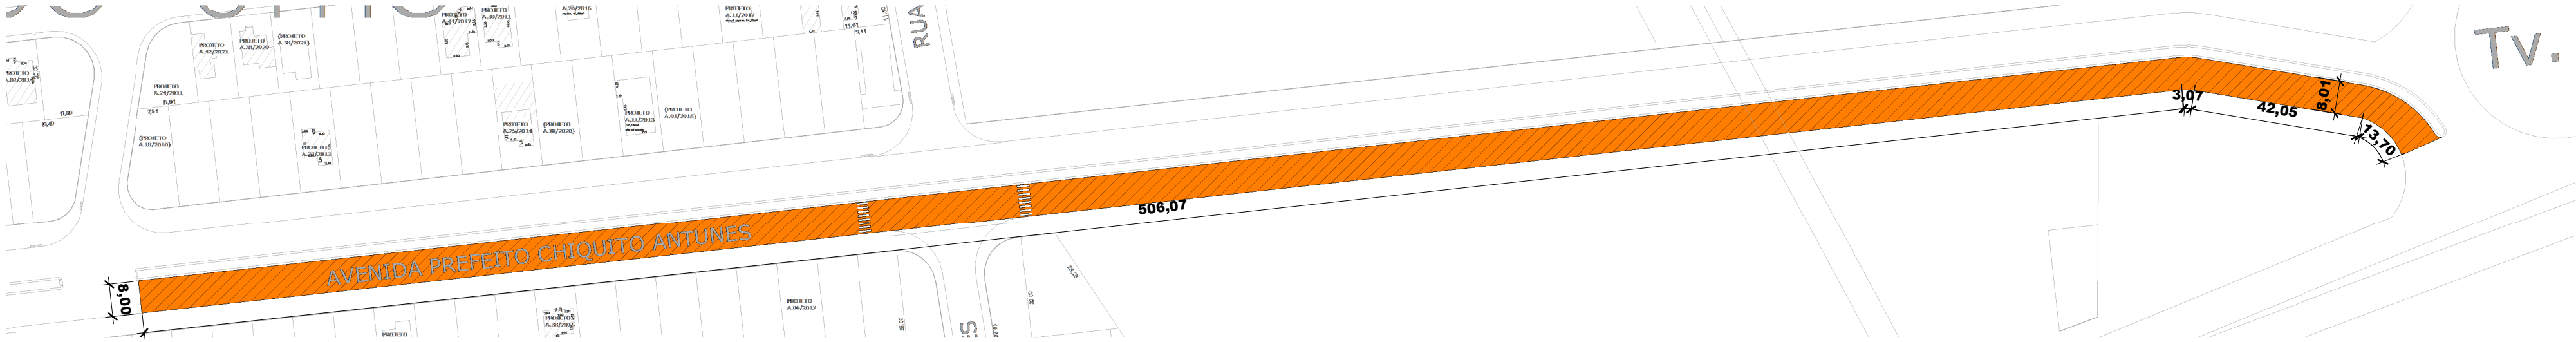

| BAIRRO | LOGRADOURO | DIMENSÕES (comprimento x largura média) | ÁREAS | |
|-------------------------|-----------------------------------|---|-------------|---------|
| | | | PARCIAL | TOTAL |
| Residencial Campo Verde | Avenida Prefeito Chiquito Antunes | 564,89x8,00 | 564,89x8,00 | 4519,12 |
| TOTAL: | | | | 4519,12 |

DETALHE RECAPEAMENTO ASFÁLTICO (CBUQ)

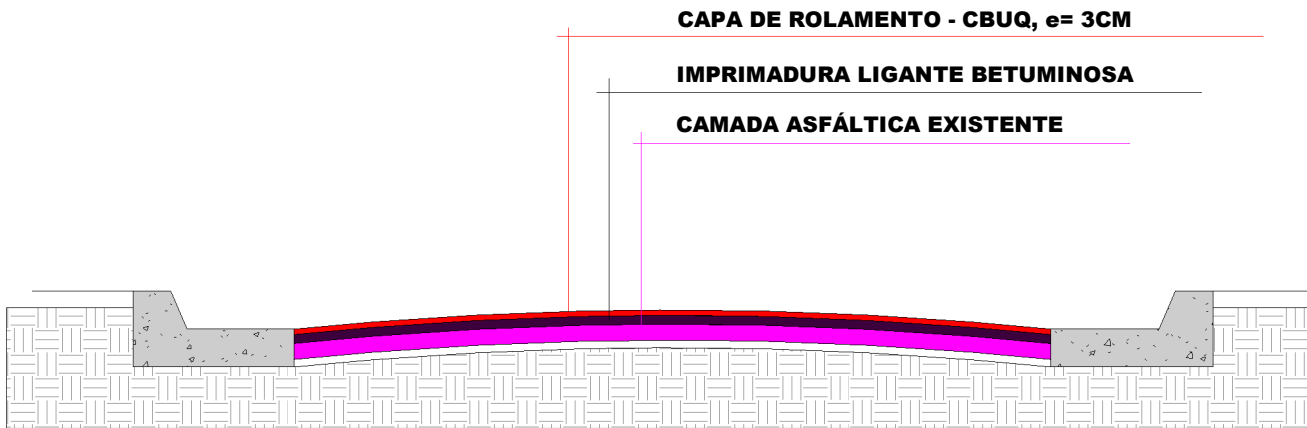

PROJETO DE INFRAESTRUTURA

OBRA: INFRAESTRUTURA URBANA - RECAPE

LOCAL: AVENIDA PREFEITO CHIQUITO ANTUNES

IBIRAREMA - SP

PROP.: PREFEITURA MUNICIPAL DE IBIRAREMA

LOCALIZAÇÃO

DECLARO QUE A APROVAÇÃO DO PROJETO PELA PREFEITURA NÃO IMPLICA NO RECONHECIMENTO DO DIREITO DE PROPRIEDADE DO TERRENO.

PREFEITURA MUNICIPAL DE IBIRAREMA
CNPJ 46.211.694/0001-07

ENG. CIVIL JÉSSICA GOMES DA COSTA
CREA/SP: 5070149137

APROVAÇÃO

DATA:
04/07/2022

ESCALA:
Como indicado

FOLHA:
F2