



VISÃO GERAL
1 : 125

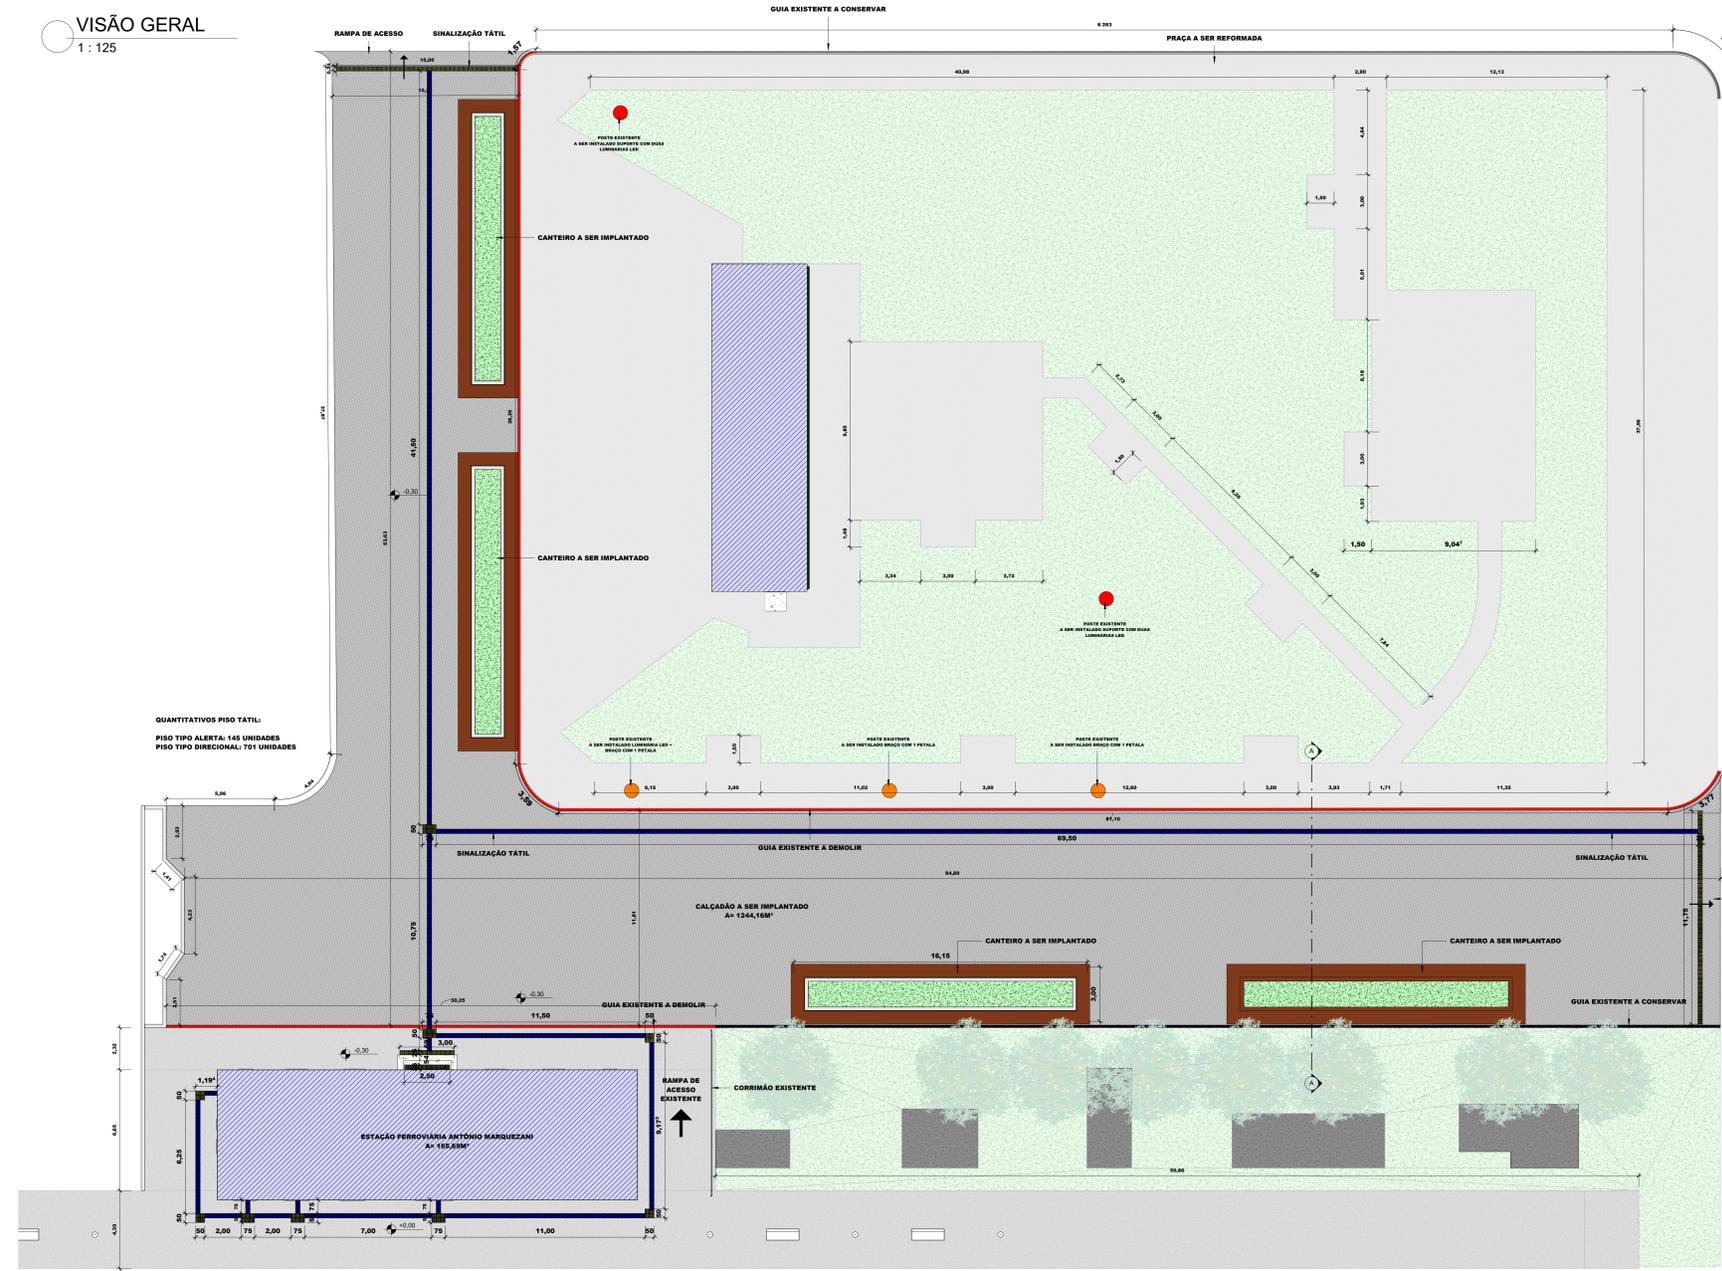


QUANTITATIVOS PISO TÁTIL:
PISO TIPO ALERTA: 145 UNIDADES
PISO TIPO DIRECIONAL: 701 UNIDADES

DEMOLIÇÕES
1 : 500

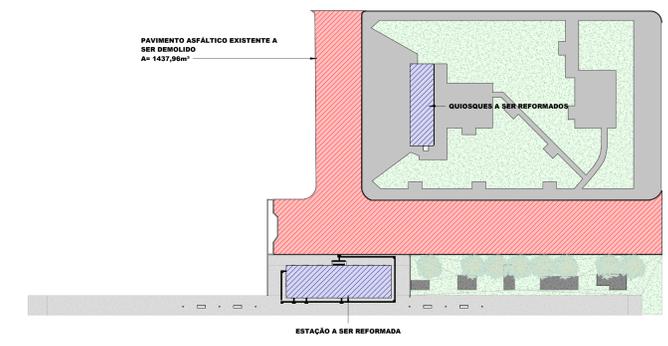

CORTE AA
1 : 25

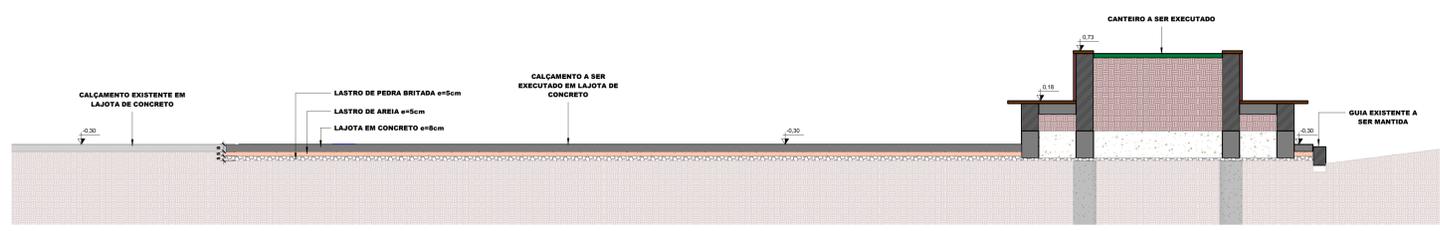

 <p>VISÃO GERAL OBRA: RESTAURAÇÃO DA ESTÁÇÃO FERROVIÁRIA ANTÔNIO MARQUEZANI E REVITALIZAÇÃO DA PRAÇA ELZA GOMEDI LOCAL: AVENIDA DEPUTADO NELSON FERNANDES</p>		
<p>IBIRAREMA - SP PROP.: PREFEITURA MUNICIPAL DE IBIRAREMA</p>		
<p>LOCALIZAÇÃO</p> 		<p>DECLARO QUE A APROVAÇÃO DO PROJETO FOI DA PREFEITURA MUNICIPAL DE IBIRAREMA, POR RECONHECIMENTO DO DIREITO DE PROPRIEDADE DO TERRENO.</p> <p> PREFEITURA MUNICIPAL DE IBIRAREMA CNPJ: 46.211.694/0001-07</p> <p> ENG. CIVIL JESSICA GOMES DA COSTA CREA/SP: 5070169137 ART Nº 28027230221868821</p>
<p>APROVAÇÃO</p>		
<p>DATA:</p> <p>06/10/2022</p>	<p>ESCALA:</p> <p>Como indicado</p>	<p>FOLHA:</p> <p>F03</p>