

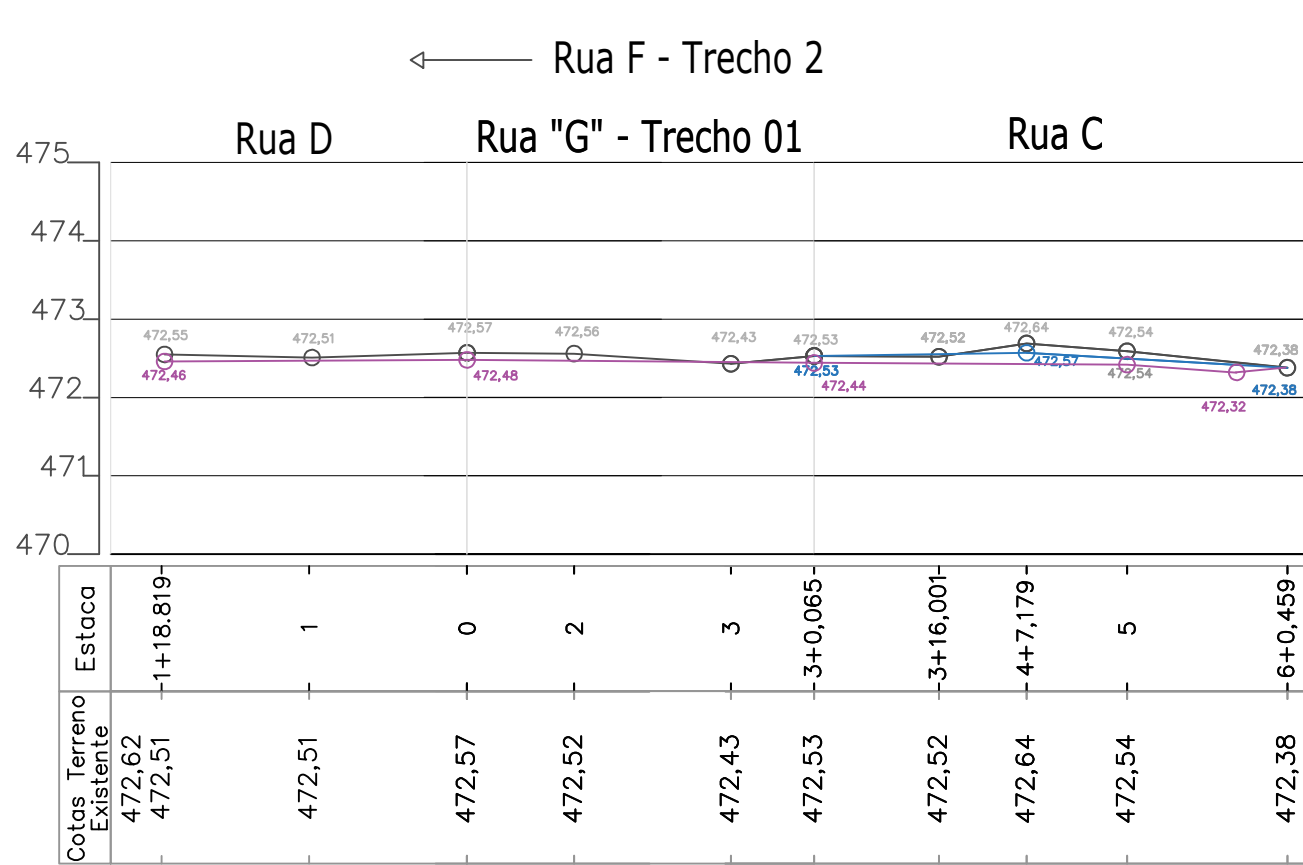
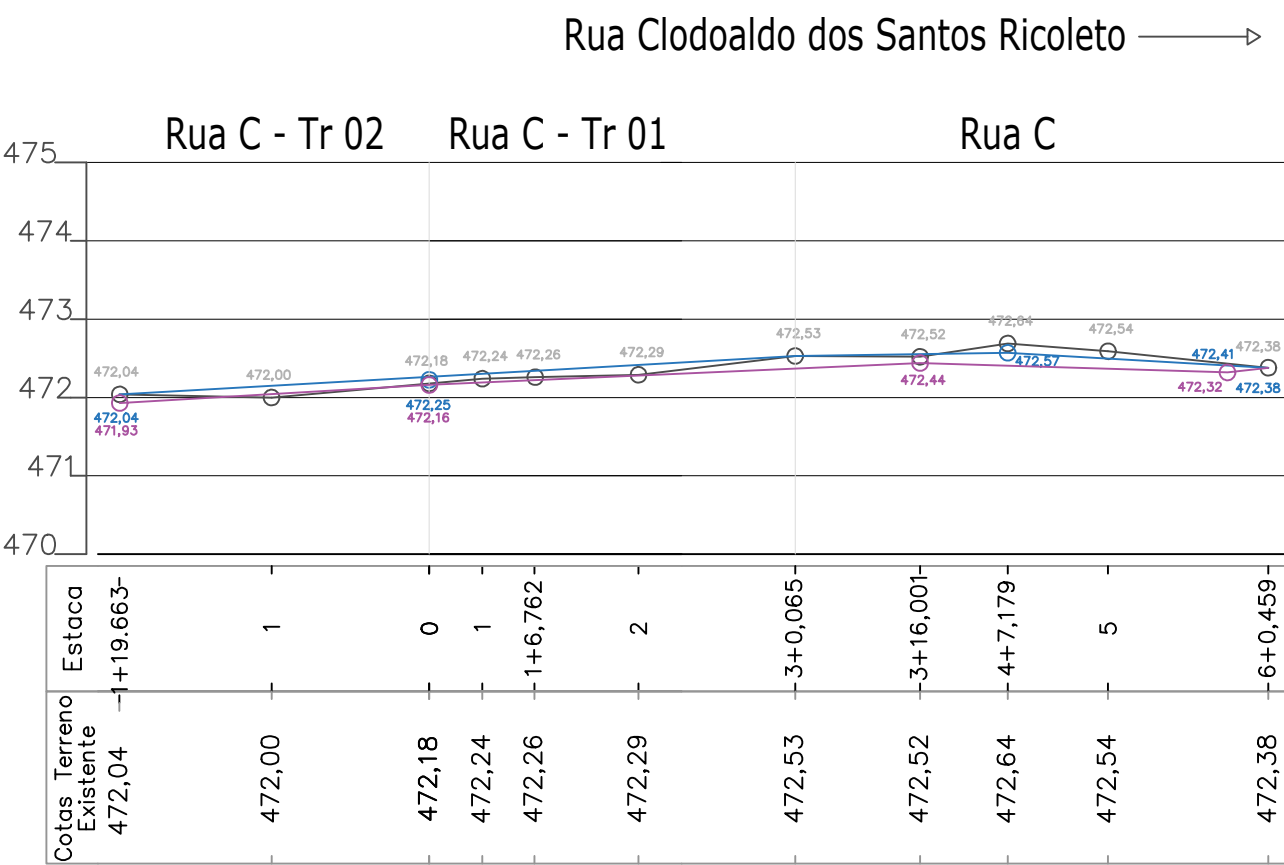
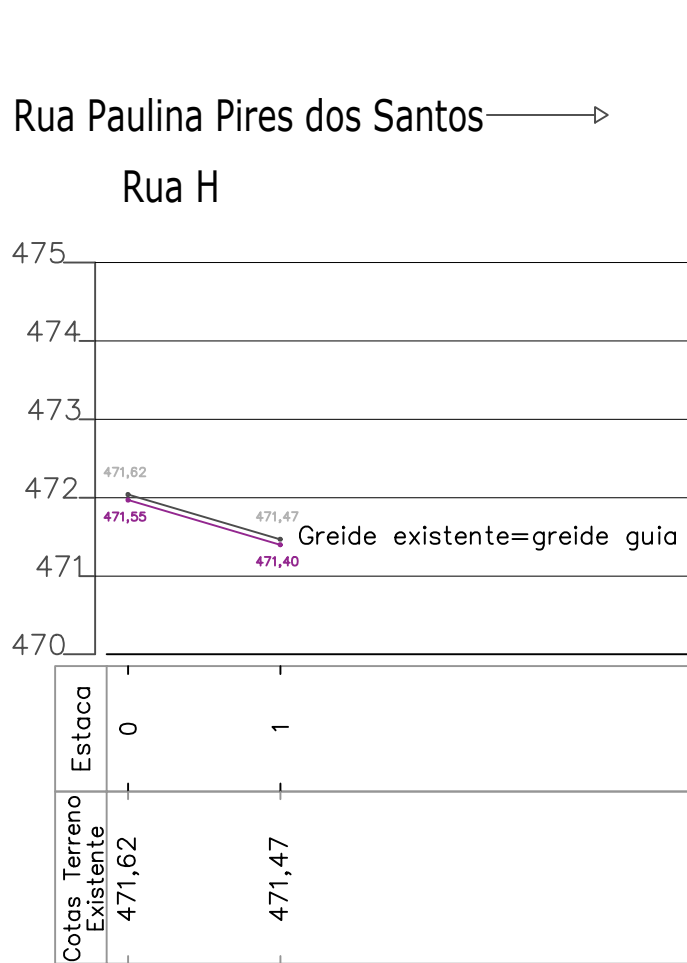


PERFIS LONGITUDINAIS  
ESCALAS: V-1:100 H-1:10

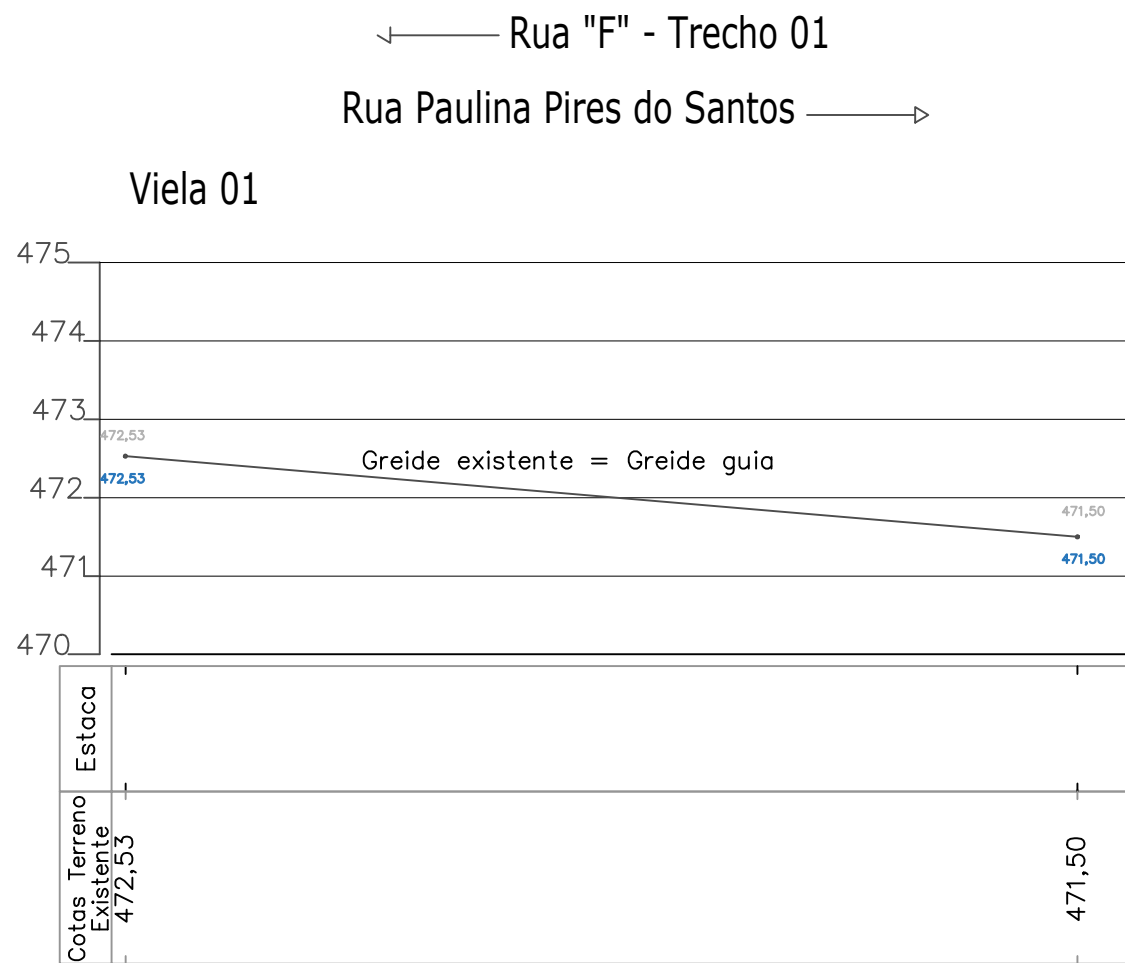

LEGENDA  
Greide existente  
Greide guia  
Greide centro da rua

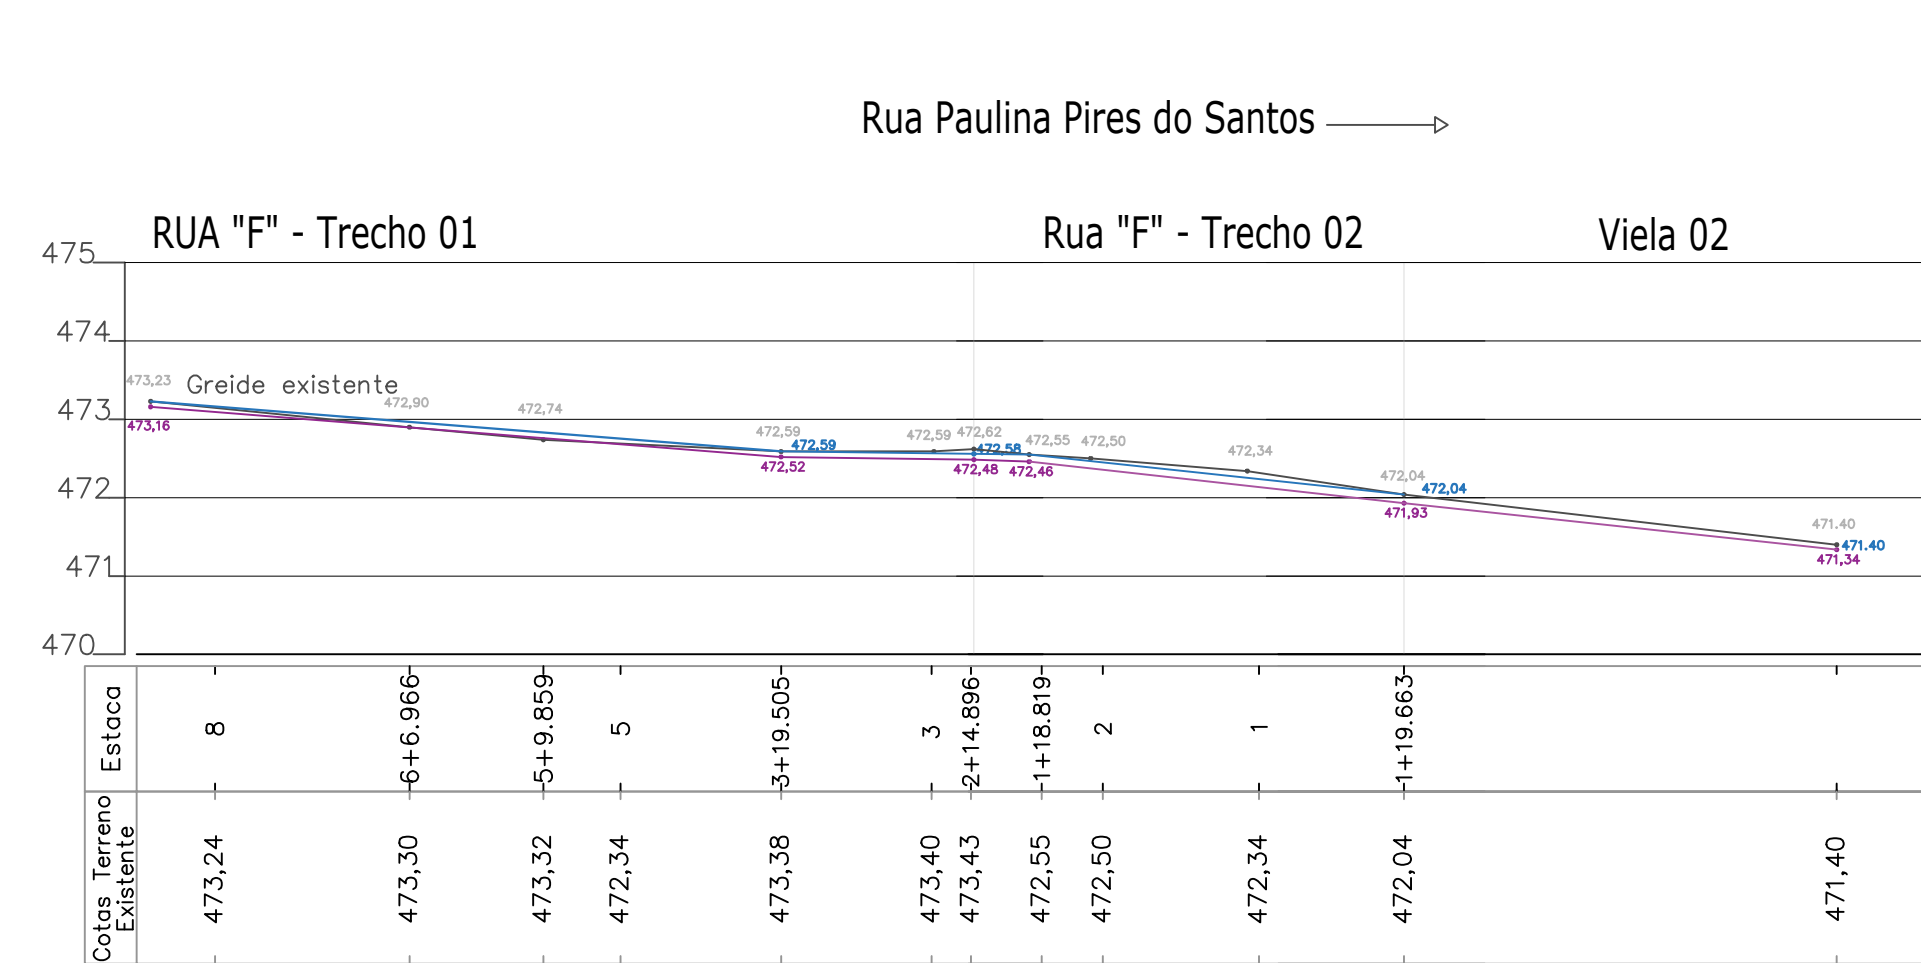

LOCAÇÃO DA PAVIMENTAÇÃO  
ESCALA 1:100

SAGRA ENGENHARIA  
PROJETO PAVIMENTAÇÃO

AUTOR DO PROJETO  
EDUARDO DEVITO DAVOLI  
ENG. CIVIL - CREA 5061984575

RELA JORDI VASCONCELOS 139 - PRACATA - MARILIA SP  
FONE: (14) 33662-9975

PAVIMENTAÇÃO DA VILA FELIZ

IBIRAREMA ----- SP

PROPRIETÁRIO

**PREFEITURA MUNICIPAL DE IBIRAREMA**

ESCALAS INDICADAS

FOLHA 02-03