PLANTA BAIXA - INTERVENÇÃO

1 : 125

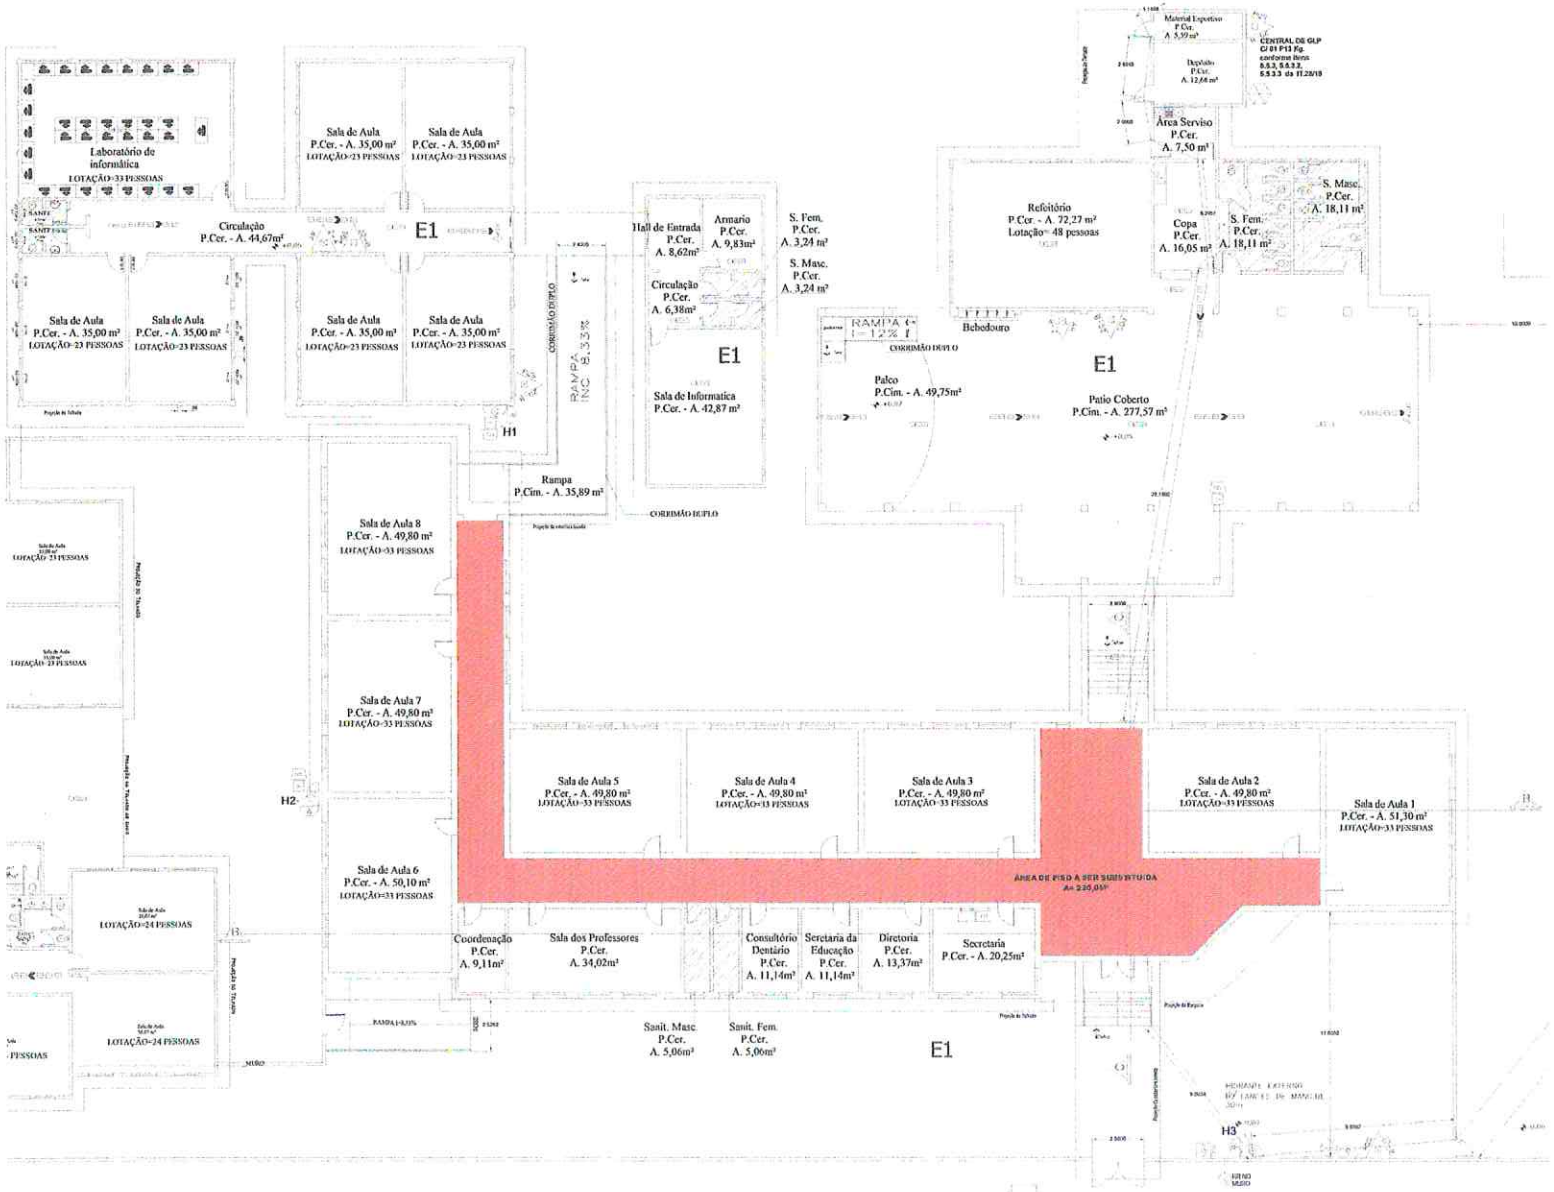

RUA SIQUEIRA RESENDE

PROJETO DE IMPLANTAÇÃO

OBRA: SUBSITUIÇÃO DE REVESTIMENTO CERÂMICO ESCOLA AUGUSTA

LOCAL: RUA SIQUEIRA RESENDE, Nº 192

IBIRAREMA - SP

PROP.: PREFEITURA MUNICIPAL DE IBIRAREMA

LOCALIZAÇÃO

PREFEITURA MUNICIPAL DE IBIRAREMA
CNPJ: 44.543.981/0001-99

ENG. CIVIL JESSICA GOMES DA COSTA
CREA/SP: 0149137

APROVAÇÃO

DATA:	ESCALA:	FOLHA:
12/01/2023	1 : 125	UNICA

000012