


PARQUE DE EXPOSIÇÃO

- LEGENDA DO PARQUE:
- 1- CRAZY DANCE
 - 2- SAMBA
 - 3- KAMIKAZE
 - 4- AUTO PISTA
 - 5- CARROCEL
 - 6- JAMAICA
 - 7- LIGEIRINHO
 - 8- TRENZINHO PAIPI NOEL
 - 9- MARIA FUMAÇA
 - 10- MOTO

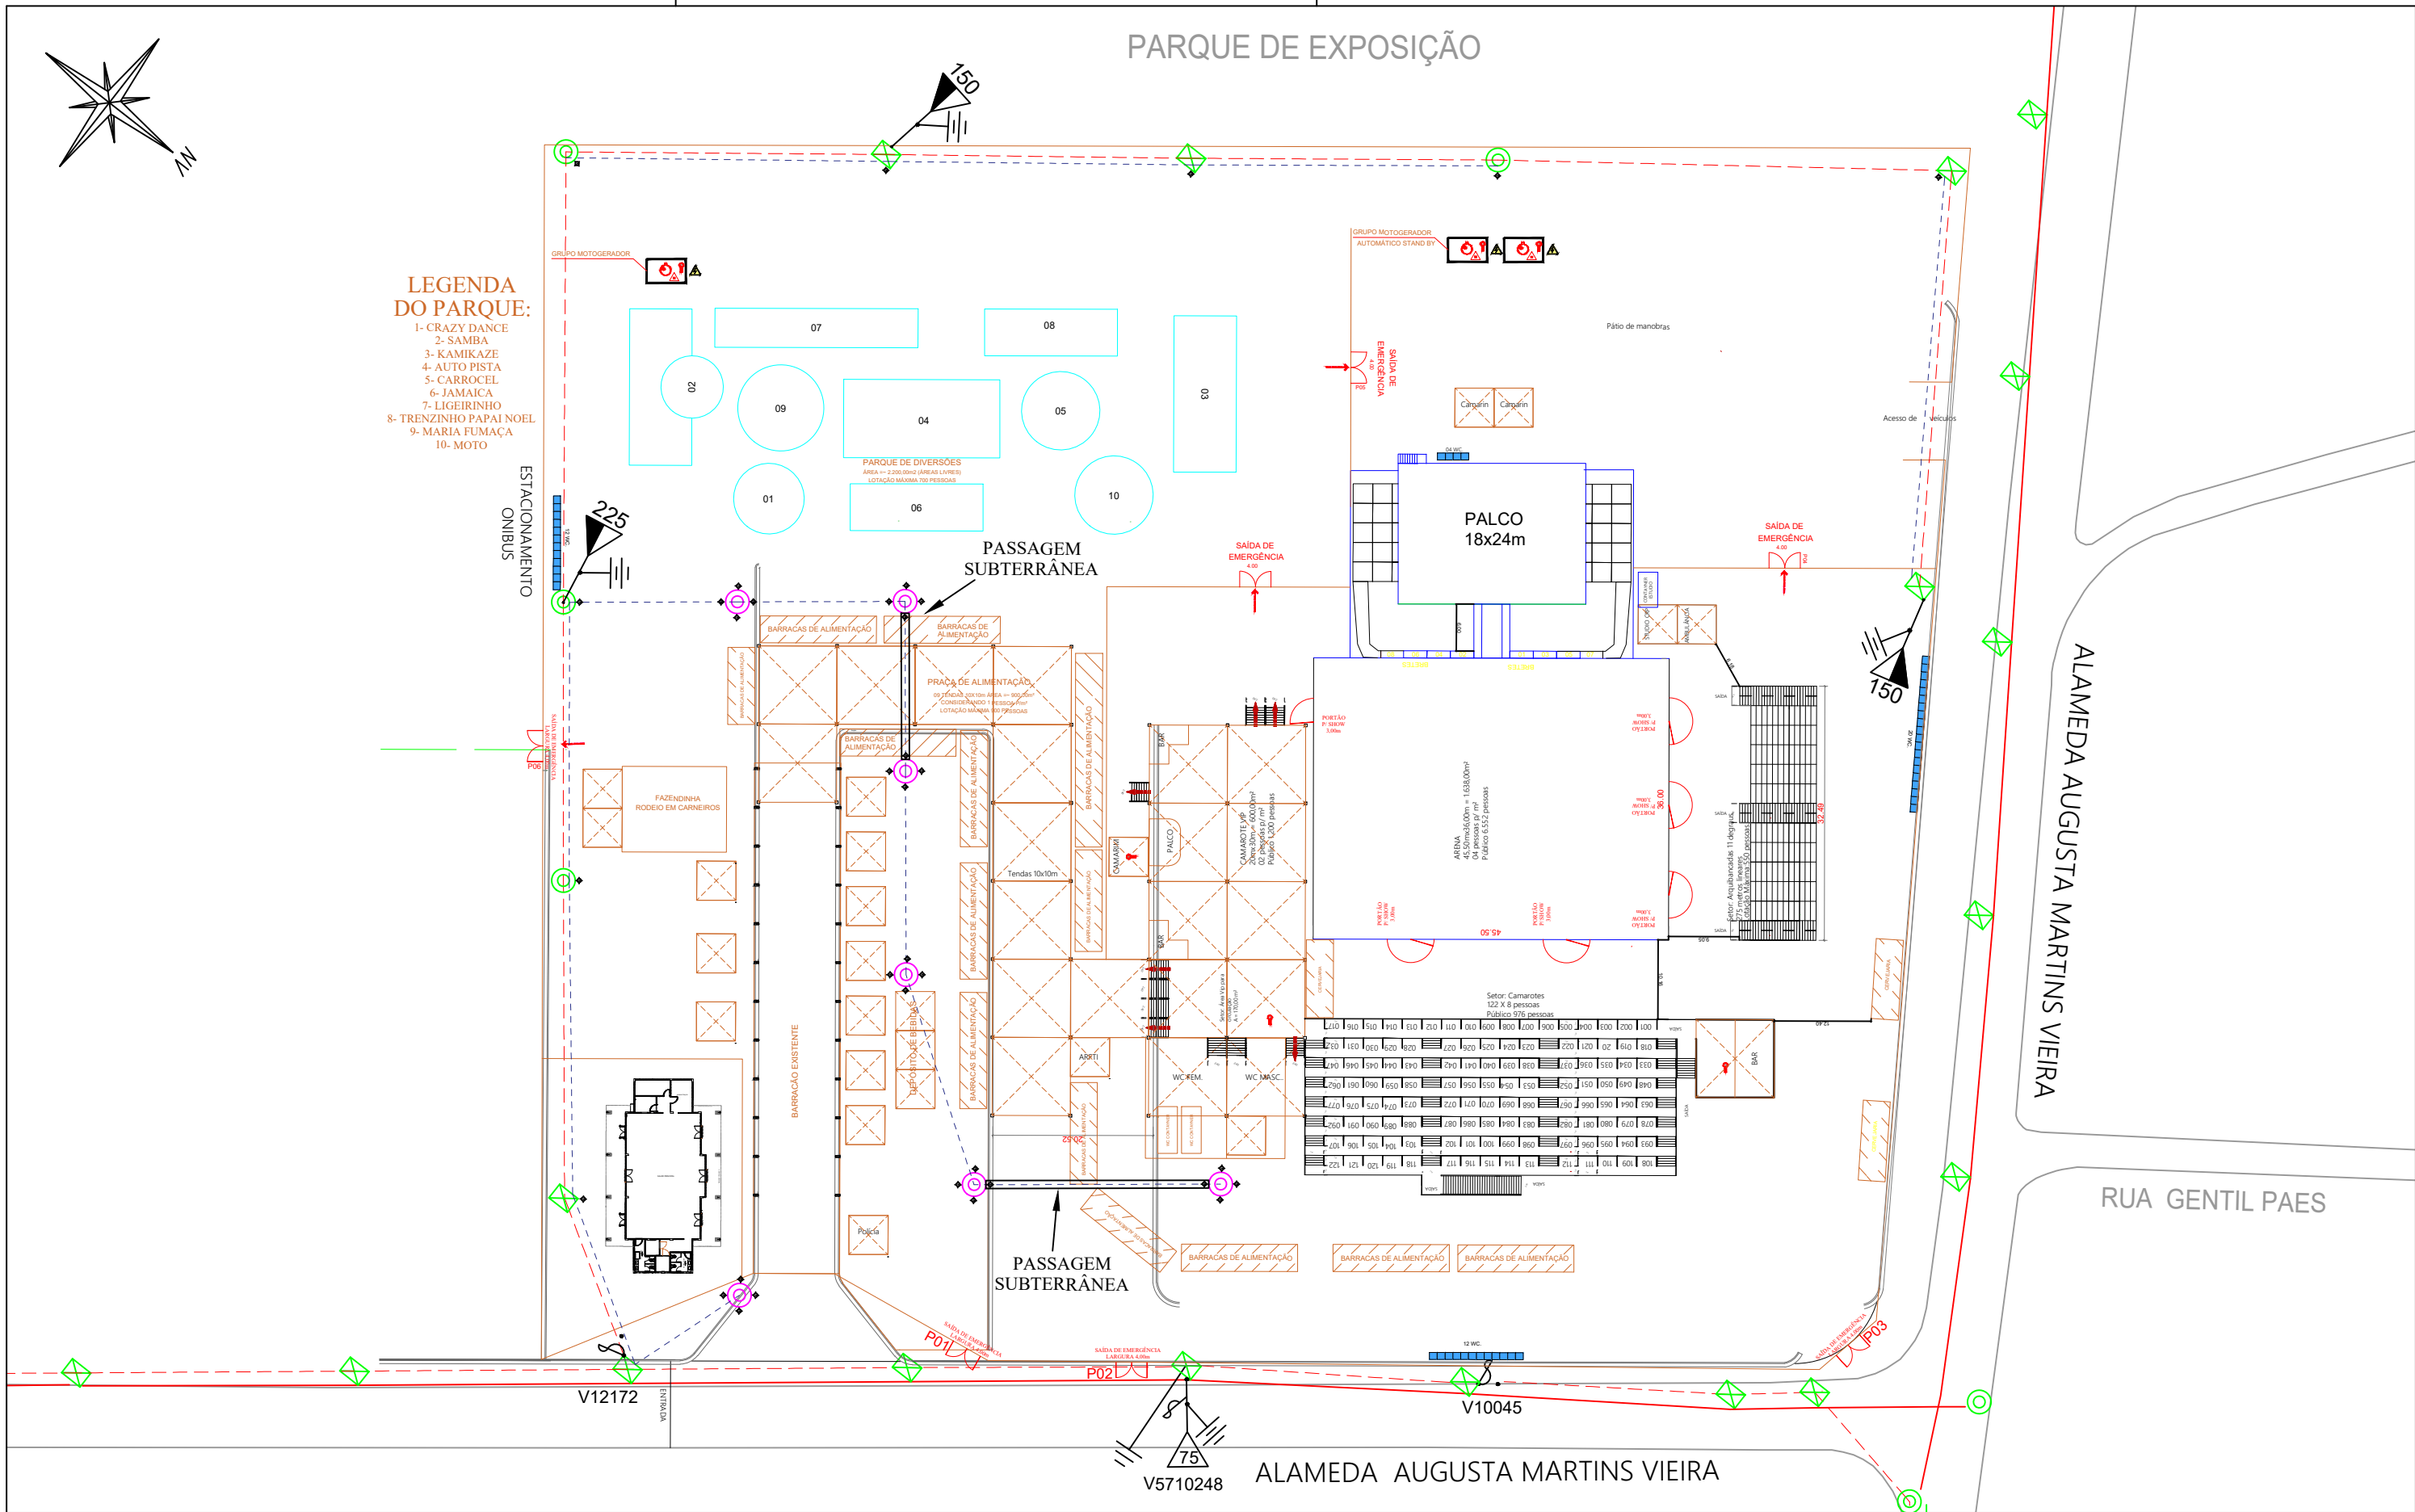

OBSERVAÇÃO:

DESCRIÇÃO:



Data: MAIO/2024
Escala: SEM ESCALA
Revisão: 00
Projetista:
Verif.:
Aprov.:

Local: IBIRAREMA	Folha: 01/01 A3
Desenho: RECINTO DE EVENTOS ALTAIR PONTEMOLEZ	
Cliente:	
Resp.:	DATA: / /
Título:	CREA: