



PRAÇA FRANCISCO DUARTE
1 : 500

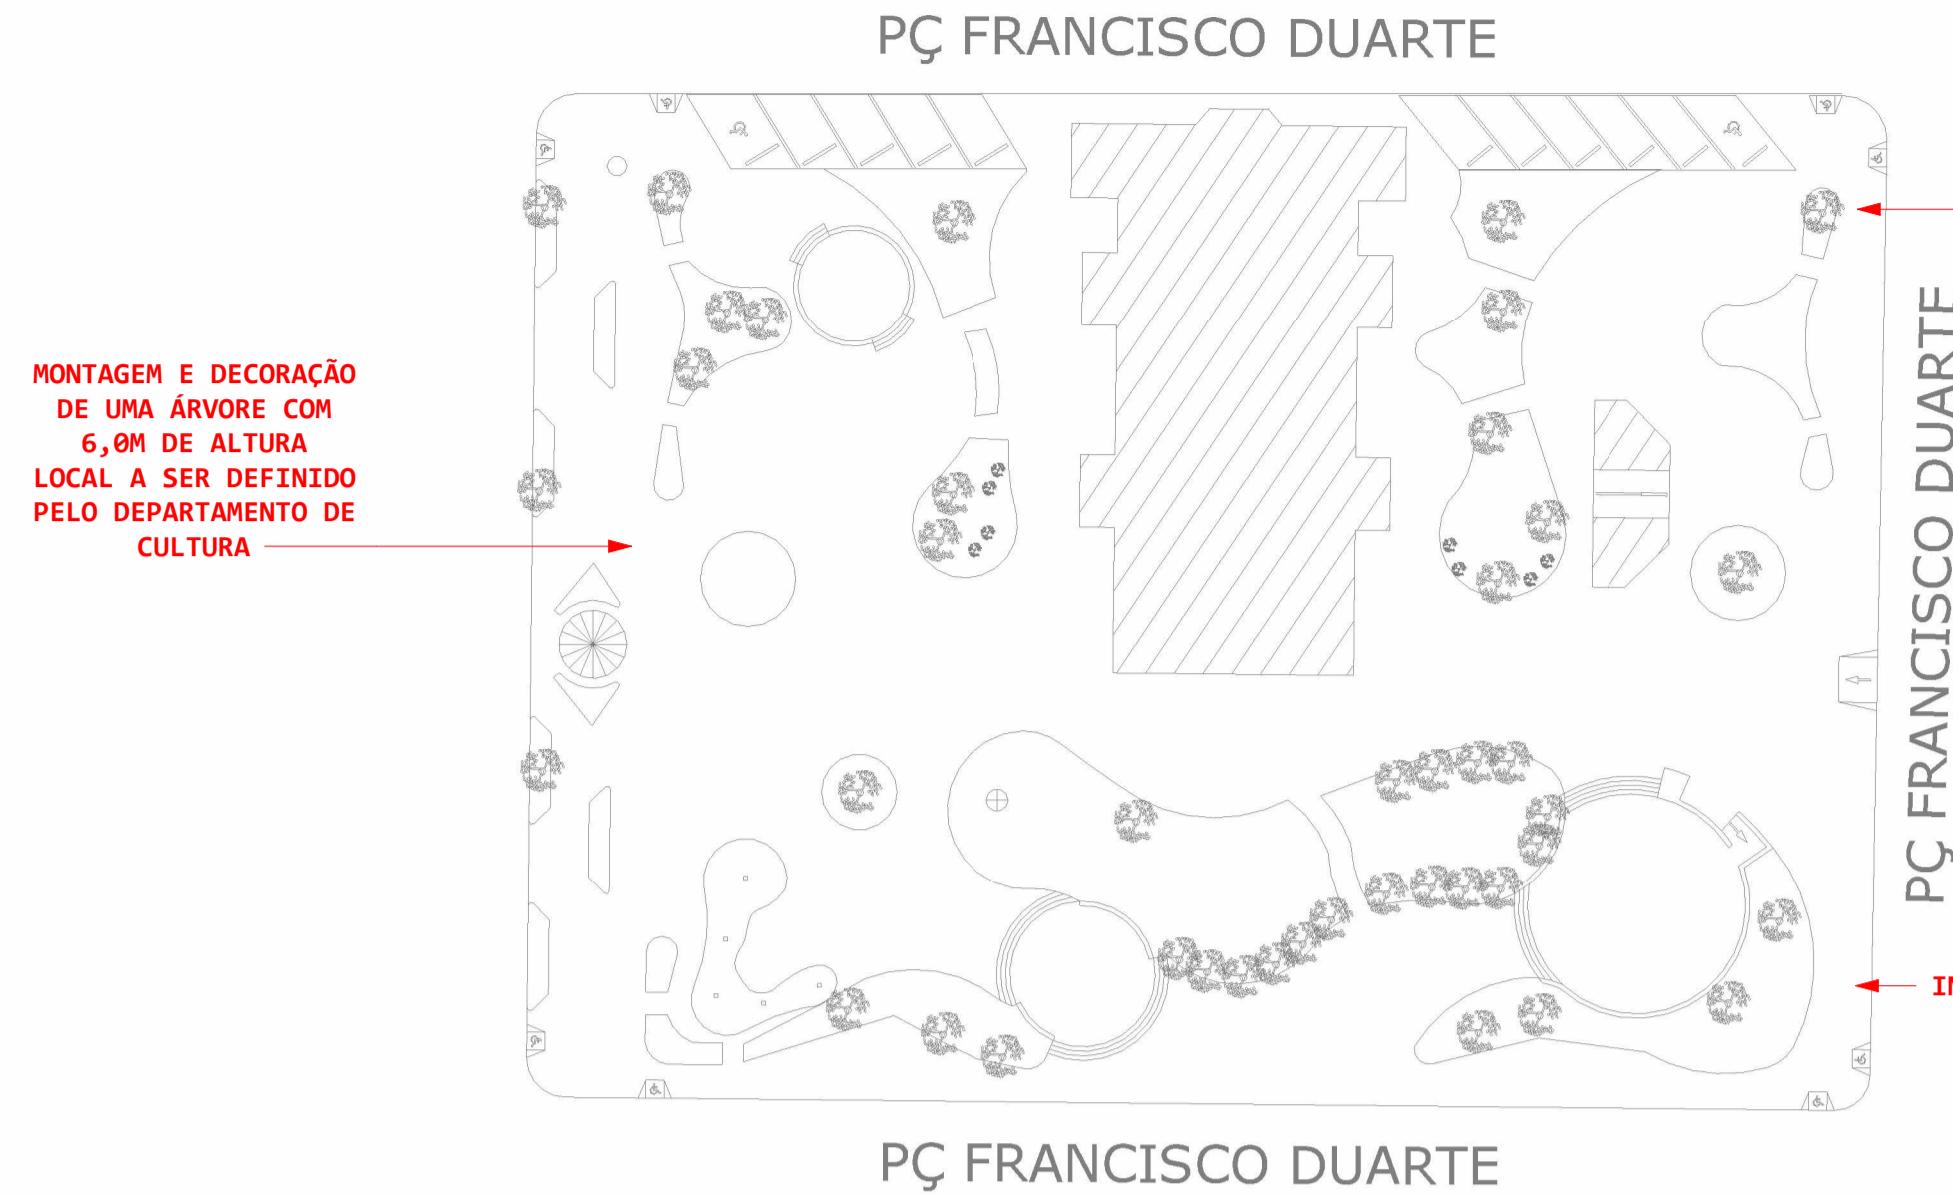

TREVO ENTRADA
1 : 1000

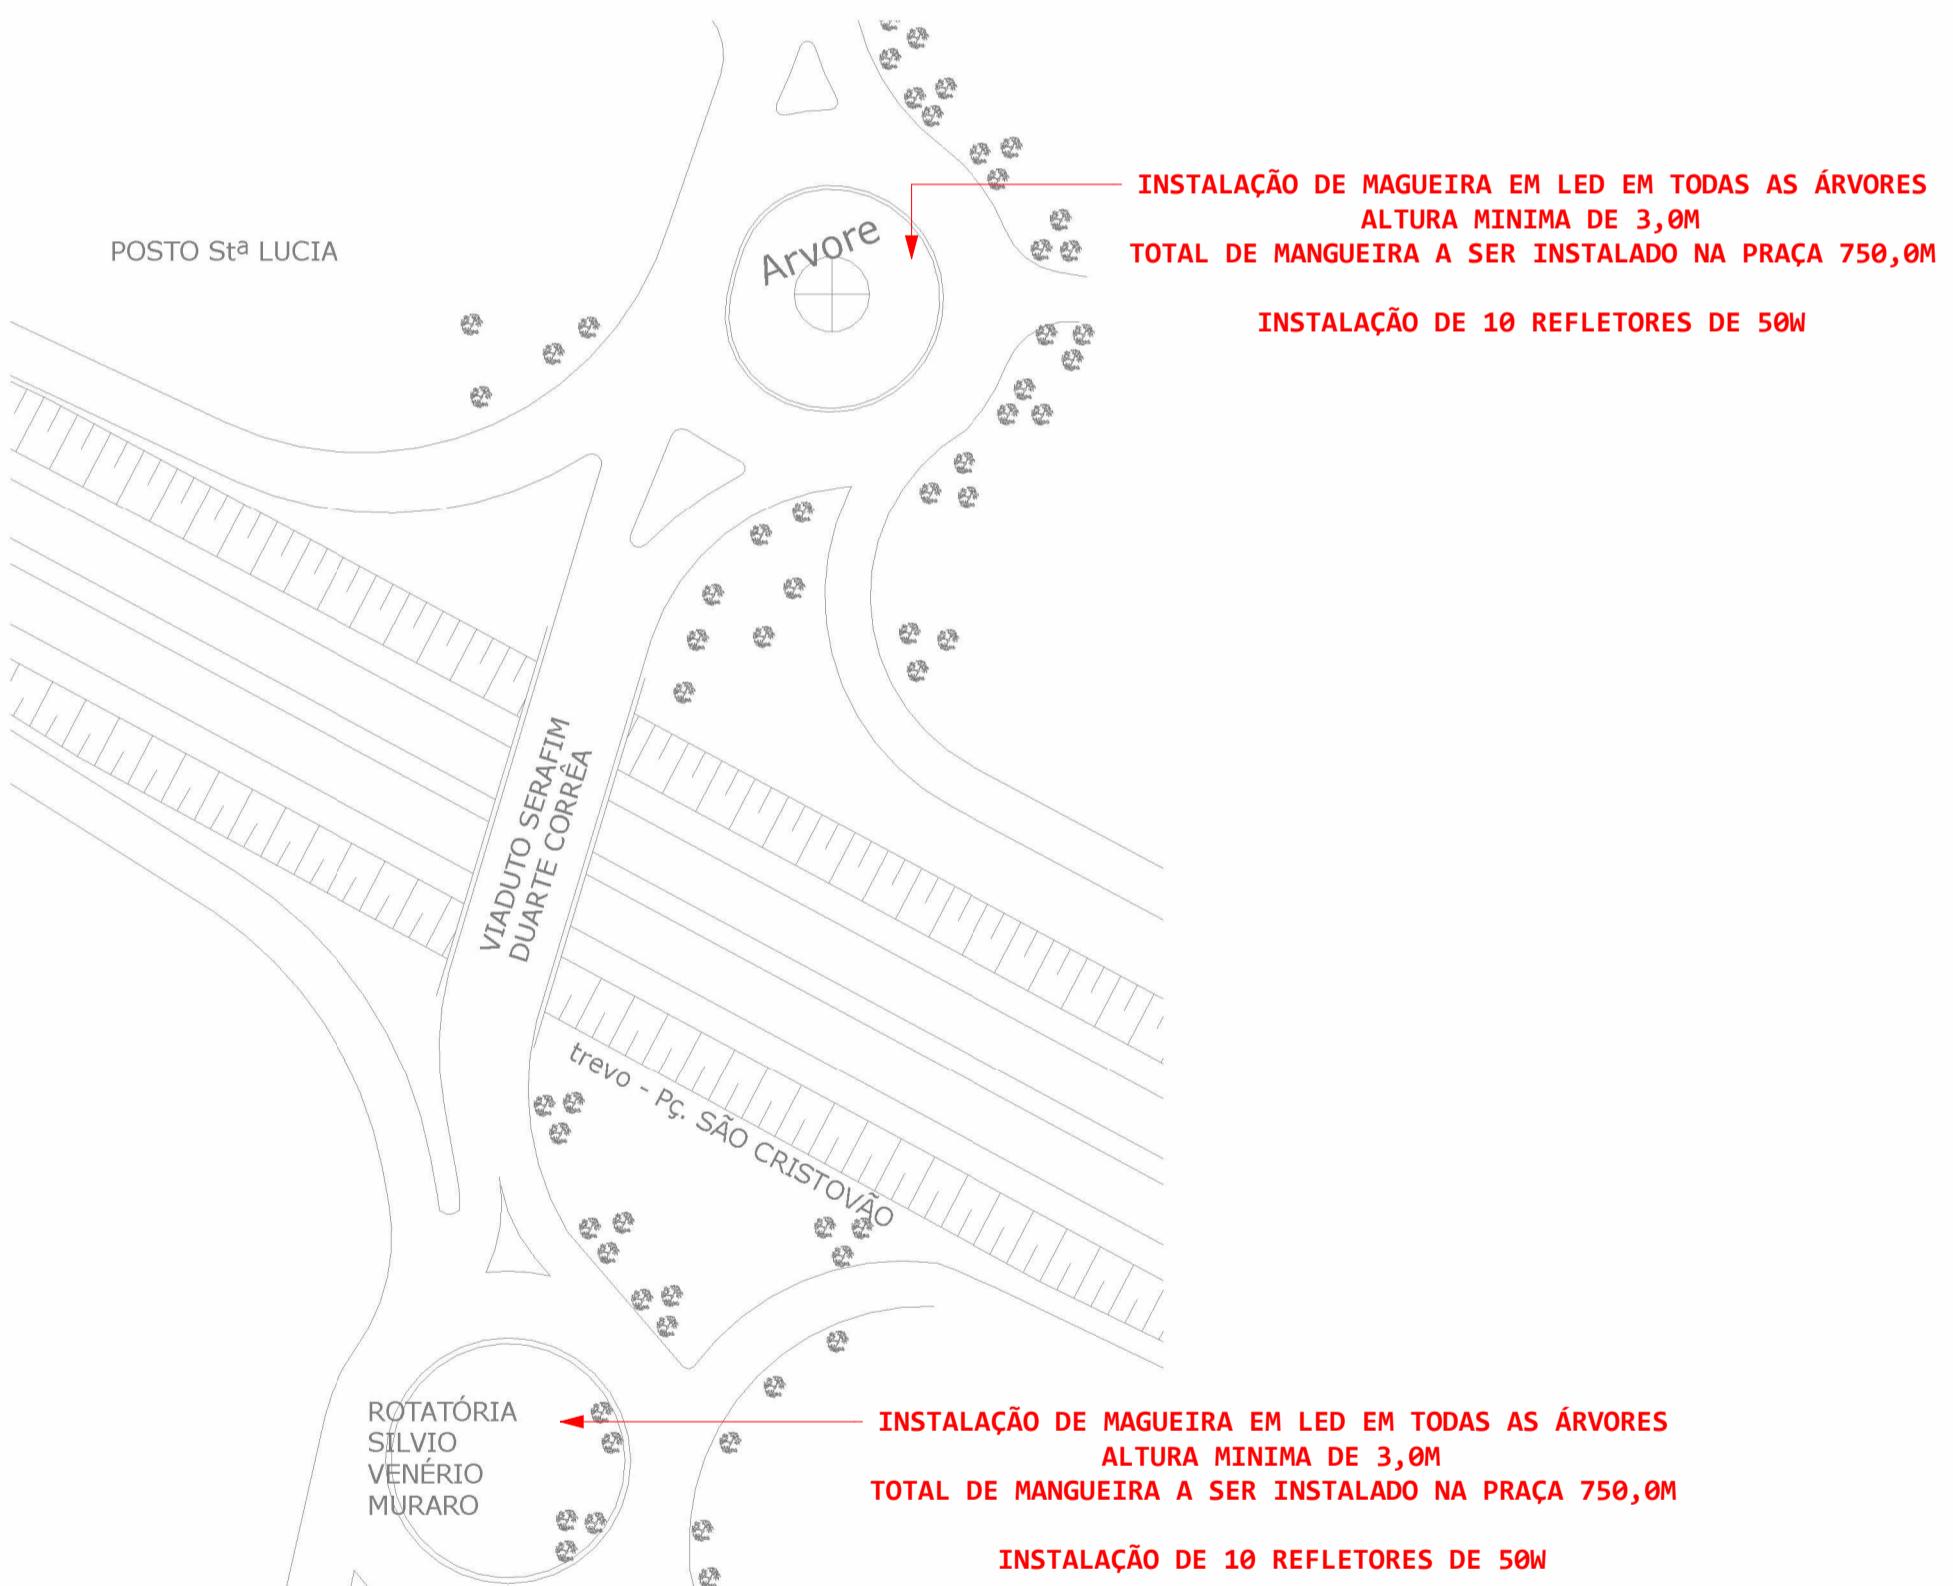


PRAÇA ELISA GOMEDI
1 : 500



PRAÇA DO CRISTO
1 : 500



TREVO COOPERMOTA
1 : 2000

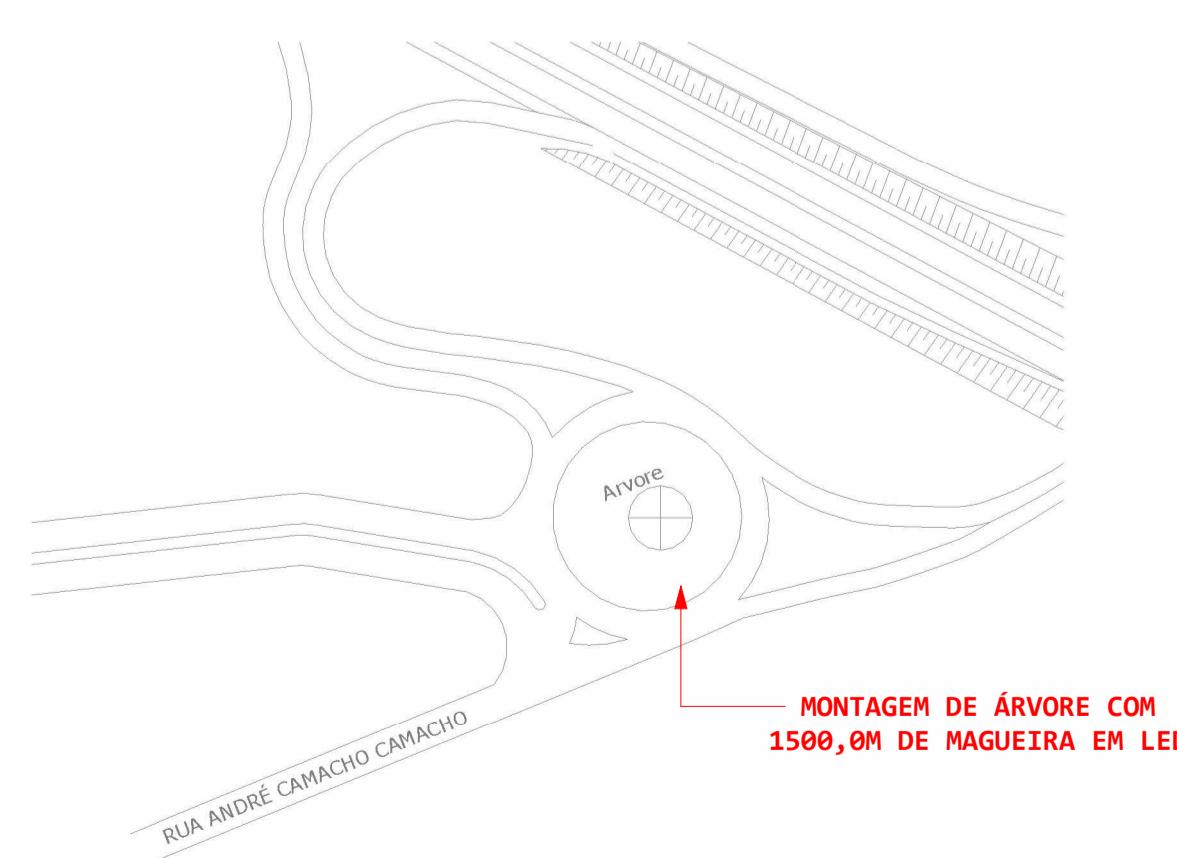

OBS.:
 - TODOS OS LOCAIS DE INSTALAÇÃO DOS REFLETORES, SERÃO DEVIDAMENTE INFORMADOS IN LOCO PELO DEPARTAMENTO DA CULTURA/TURISMO
 - AS MANGUEIRAS DAS ÁRVORES DEVERÃO SEGUIR AS ORIENTAÇÕES DO DEPARTAMENTO DE CULTURA/TURISMO
 - FICA SOB RESPONSABILIDADE DO EXECUTOR QUALQUER SERVIÇO QUE PRECISE SER REALIZADO PRA VIABILIZAR O PROJETO AQUI PROPOSTO.



PROJETO DE IMPLANTAÇÃO

OBRA: NATAL 2025

LOCAL: DIVERSAS RUAS

IBIRAREMA

PROP.: PREFEITURA MUNICIPAL DE IBIRAREMA

LOCALIZAÇÃO

DECLARO QUE A APROVAÇÃO DO PROJETO PELA PREFEITURA NÃO IMPLICA NO RECONHECIMENTO DO DIREITO DE PROPRIEDADE DO TERRENO.

PREFEITURA MUNICIPAL DE IBIRAREMA

ENG. CIVIL JÉSSICA GOMES
CREA/SP 5070149137

APROVAÇÃO

DATA: 13/11/2025 ESCALA: Como indicado FOLHA: F.U.