




LOTE 01, 02 E 03
1 : 300

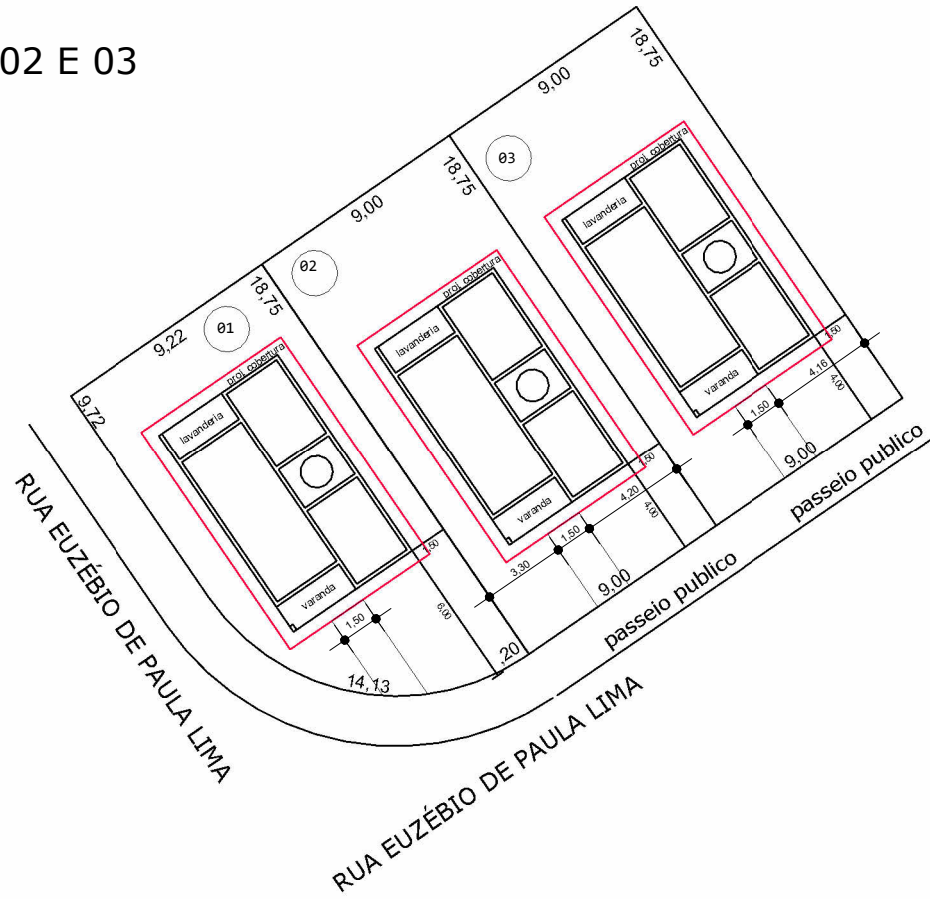


LOTE 04
1 : 300

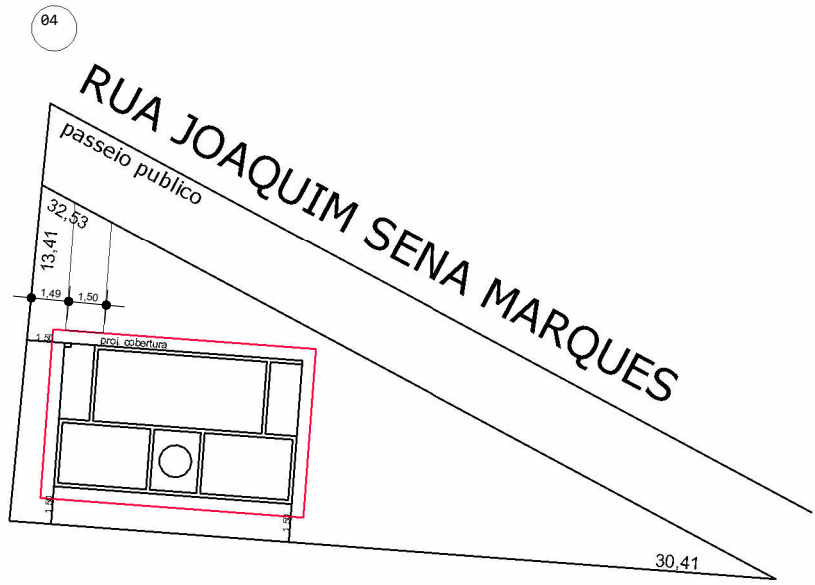


LOTES 05 E 06
1 : 300

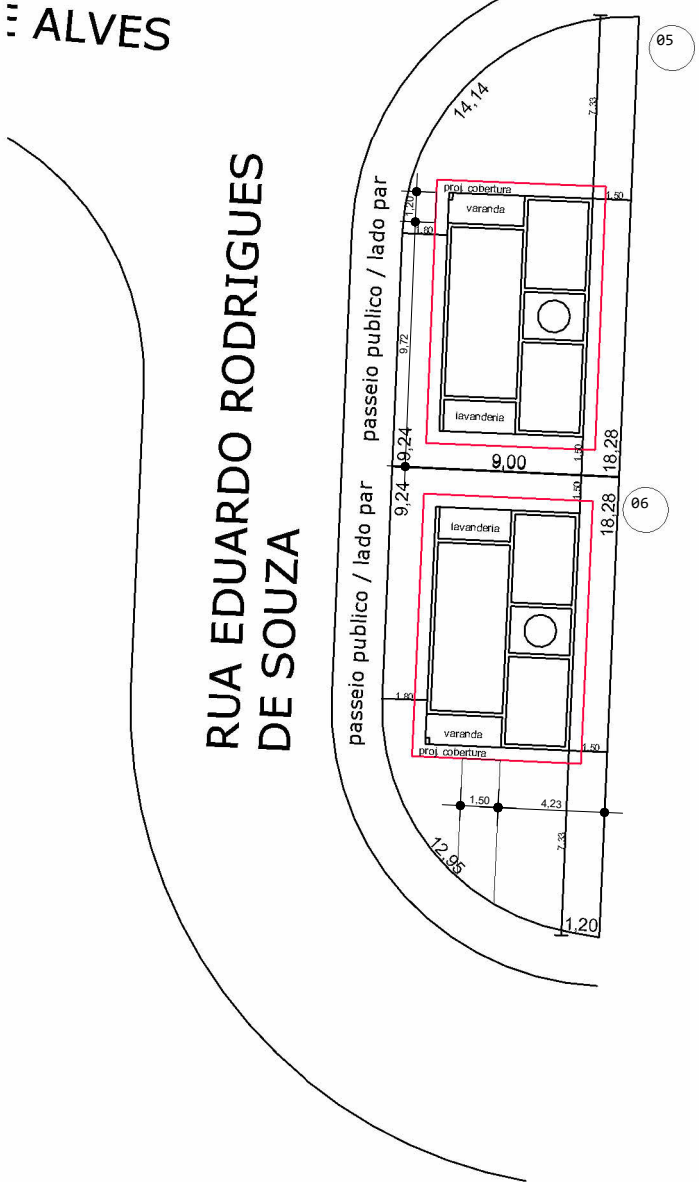


LOTES 07,08,09 E 10
1 : 300

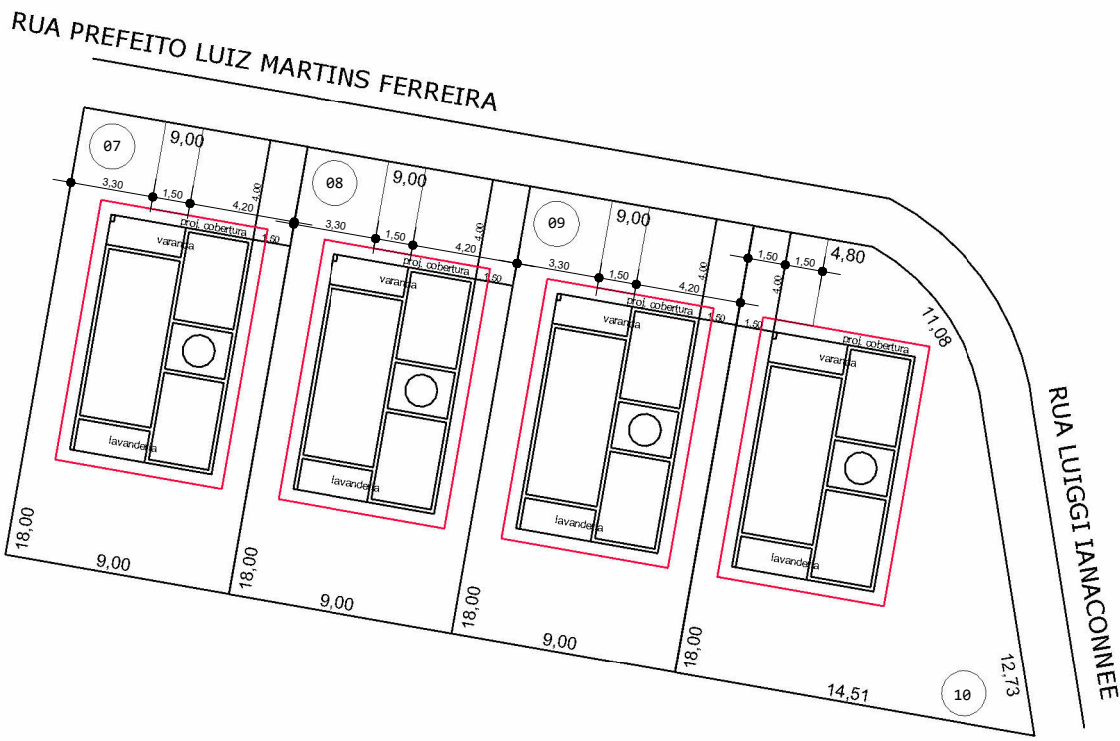


LOTES 11 E 12
1 : 300

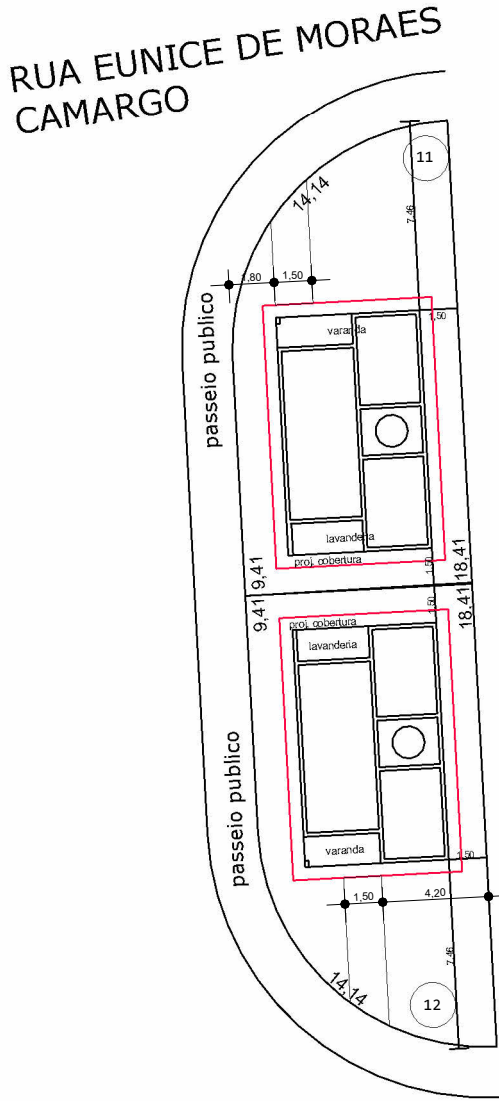


LOTE 13
1 : 300

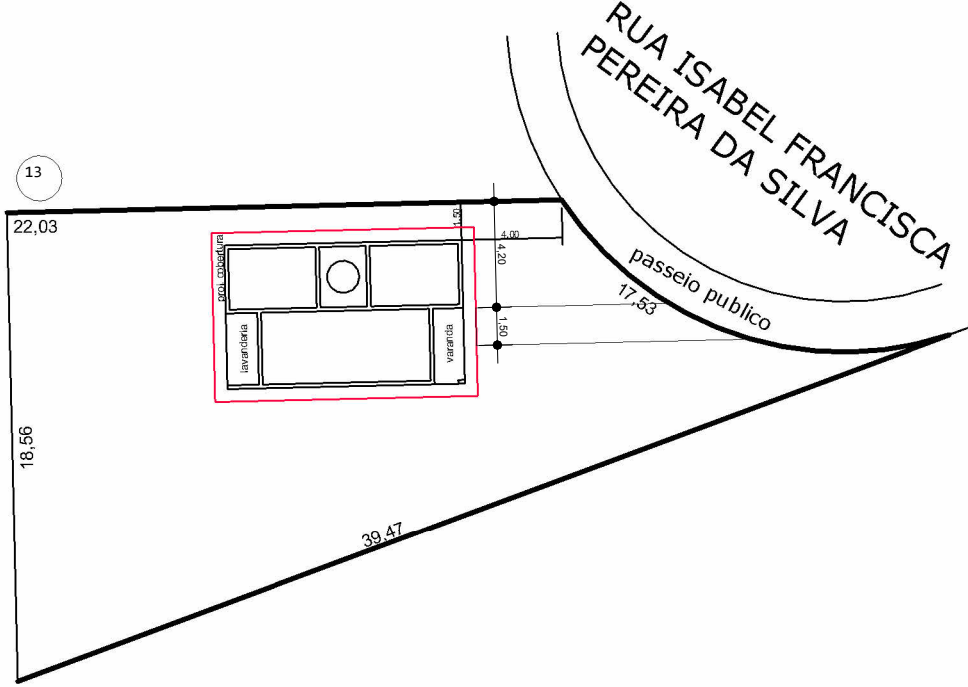

LOTES 14 E 15
1 : 300

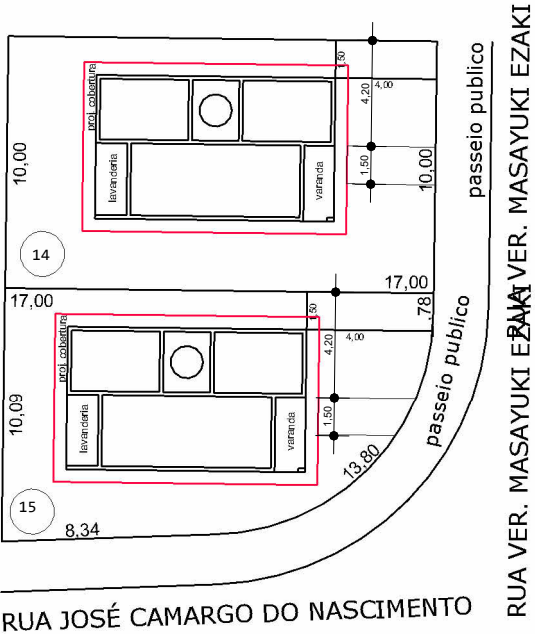


LOTE 16
1 : 300

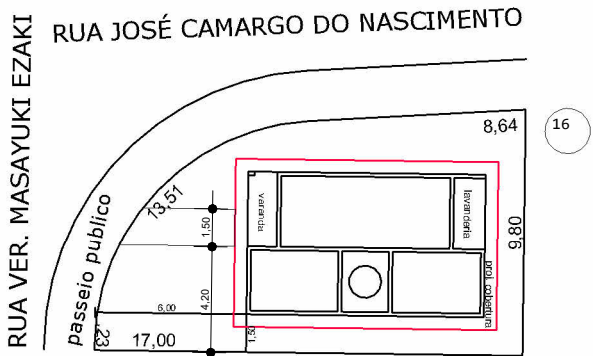

RUA JOAQUIM de SOUZA SANTOS
- JOAQUIM REDUZINO

LOTES 17, 18 E 19
1 : 300

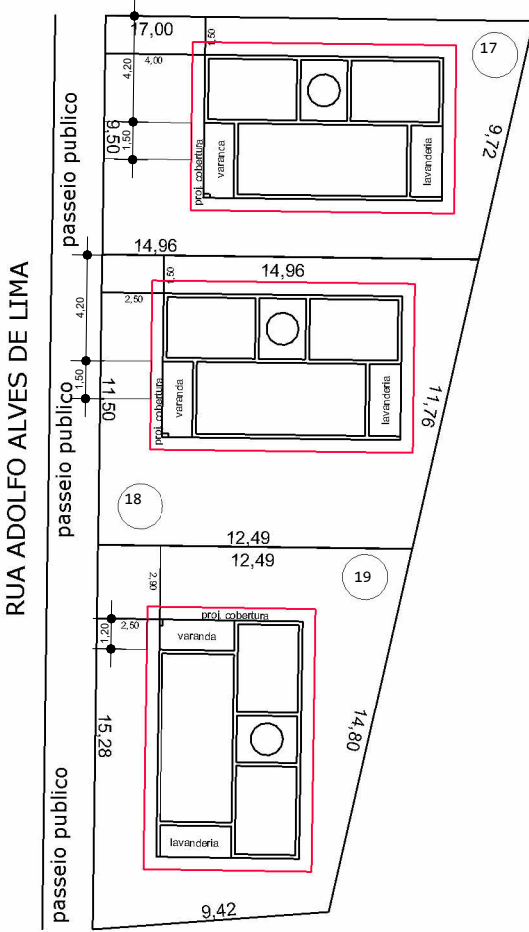

IMPLANTAÇÃO DA CONSTRUÇÃO

OBRA: IMPLANTAÇÃO MINHA CASA MINHA VIDA
LOCAL: VÁRIAS RUAS

IBIRAREMA/SP

PROP.: PREFEITURA MUNICIPAL DE IBIRAREMA

LOCALIZAÇÃO

DECLARO QUE A APROVAÇÃO DO PROJETO PELA PREFEITURA NÃO IMPLICA NO RECONHECIMENTO DO DIREITO DE PROPRIEDADE DO TERRENO.

PREFEITURA MUNICIPAL DE IBIRAREMA
CNPJ Nº 46.211.694/0001-07

ENG. CIVIL JÉSSICA GOMES
CREA/SP 5070149137

APROVAÇÃO

O presente projeto foi devidamente
APROVADO
por esta Secretaria de Obras, nos termos da lei.

DATA:
23/10/2025

ESCALA:
1 : 300

FOLHA:
F1