
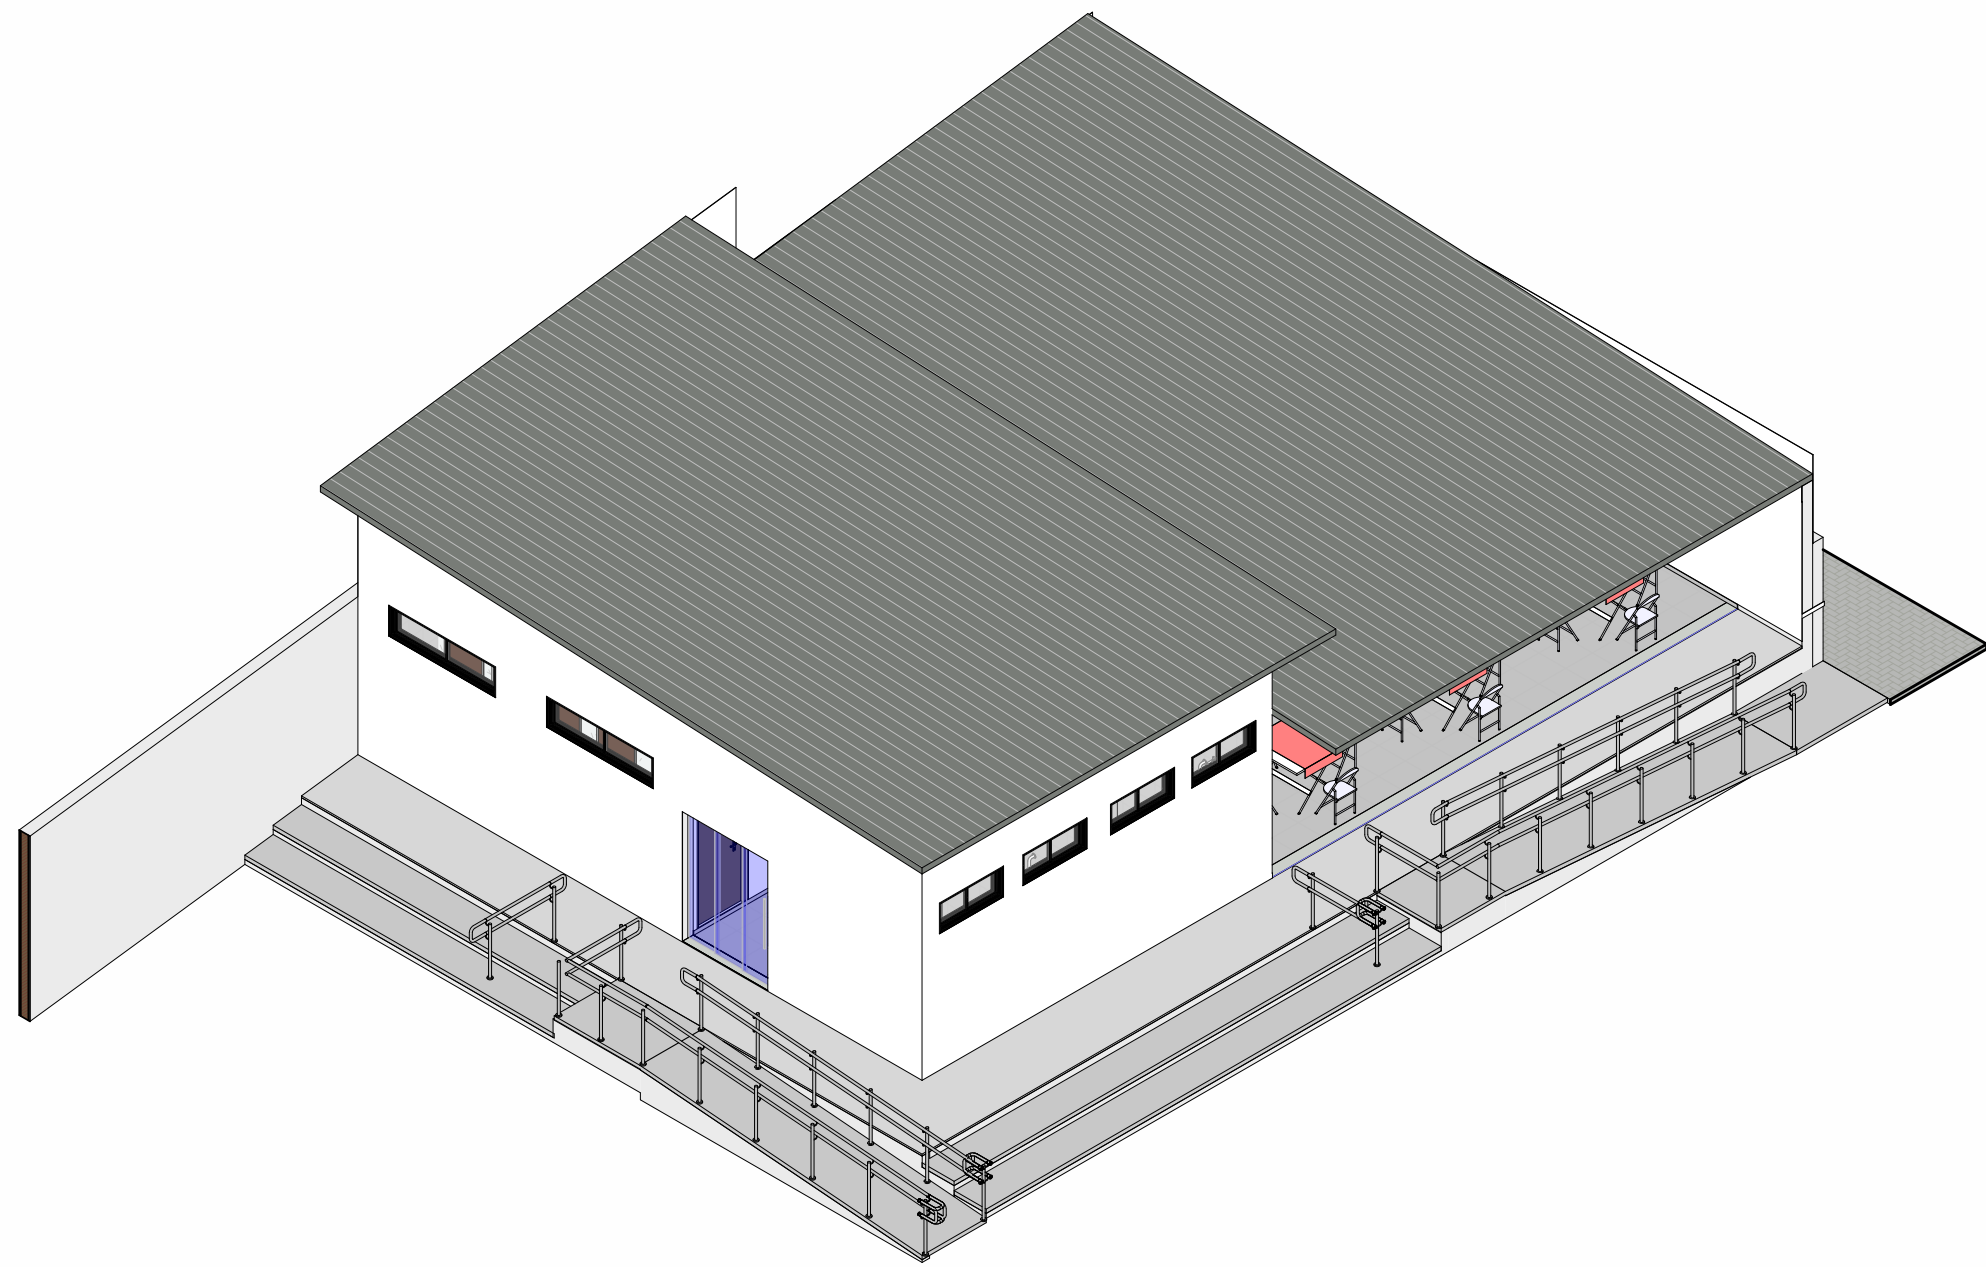


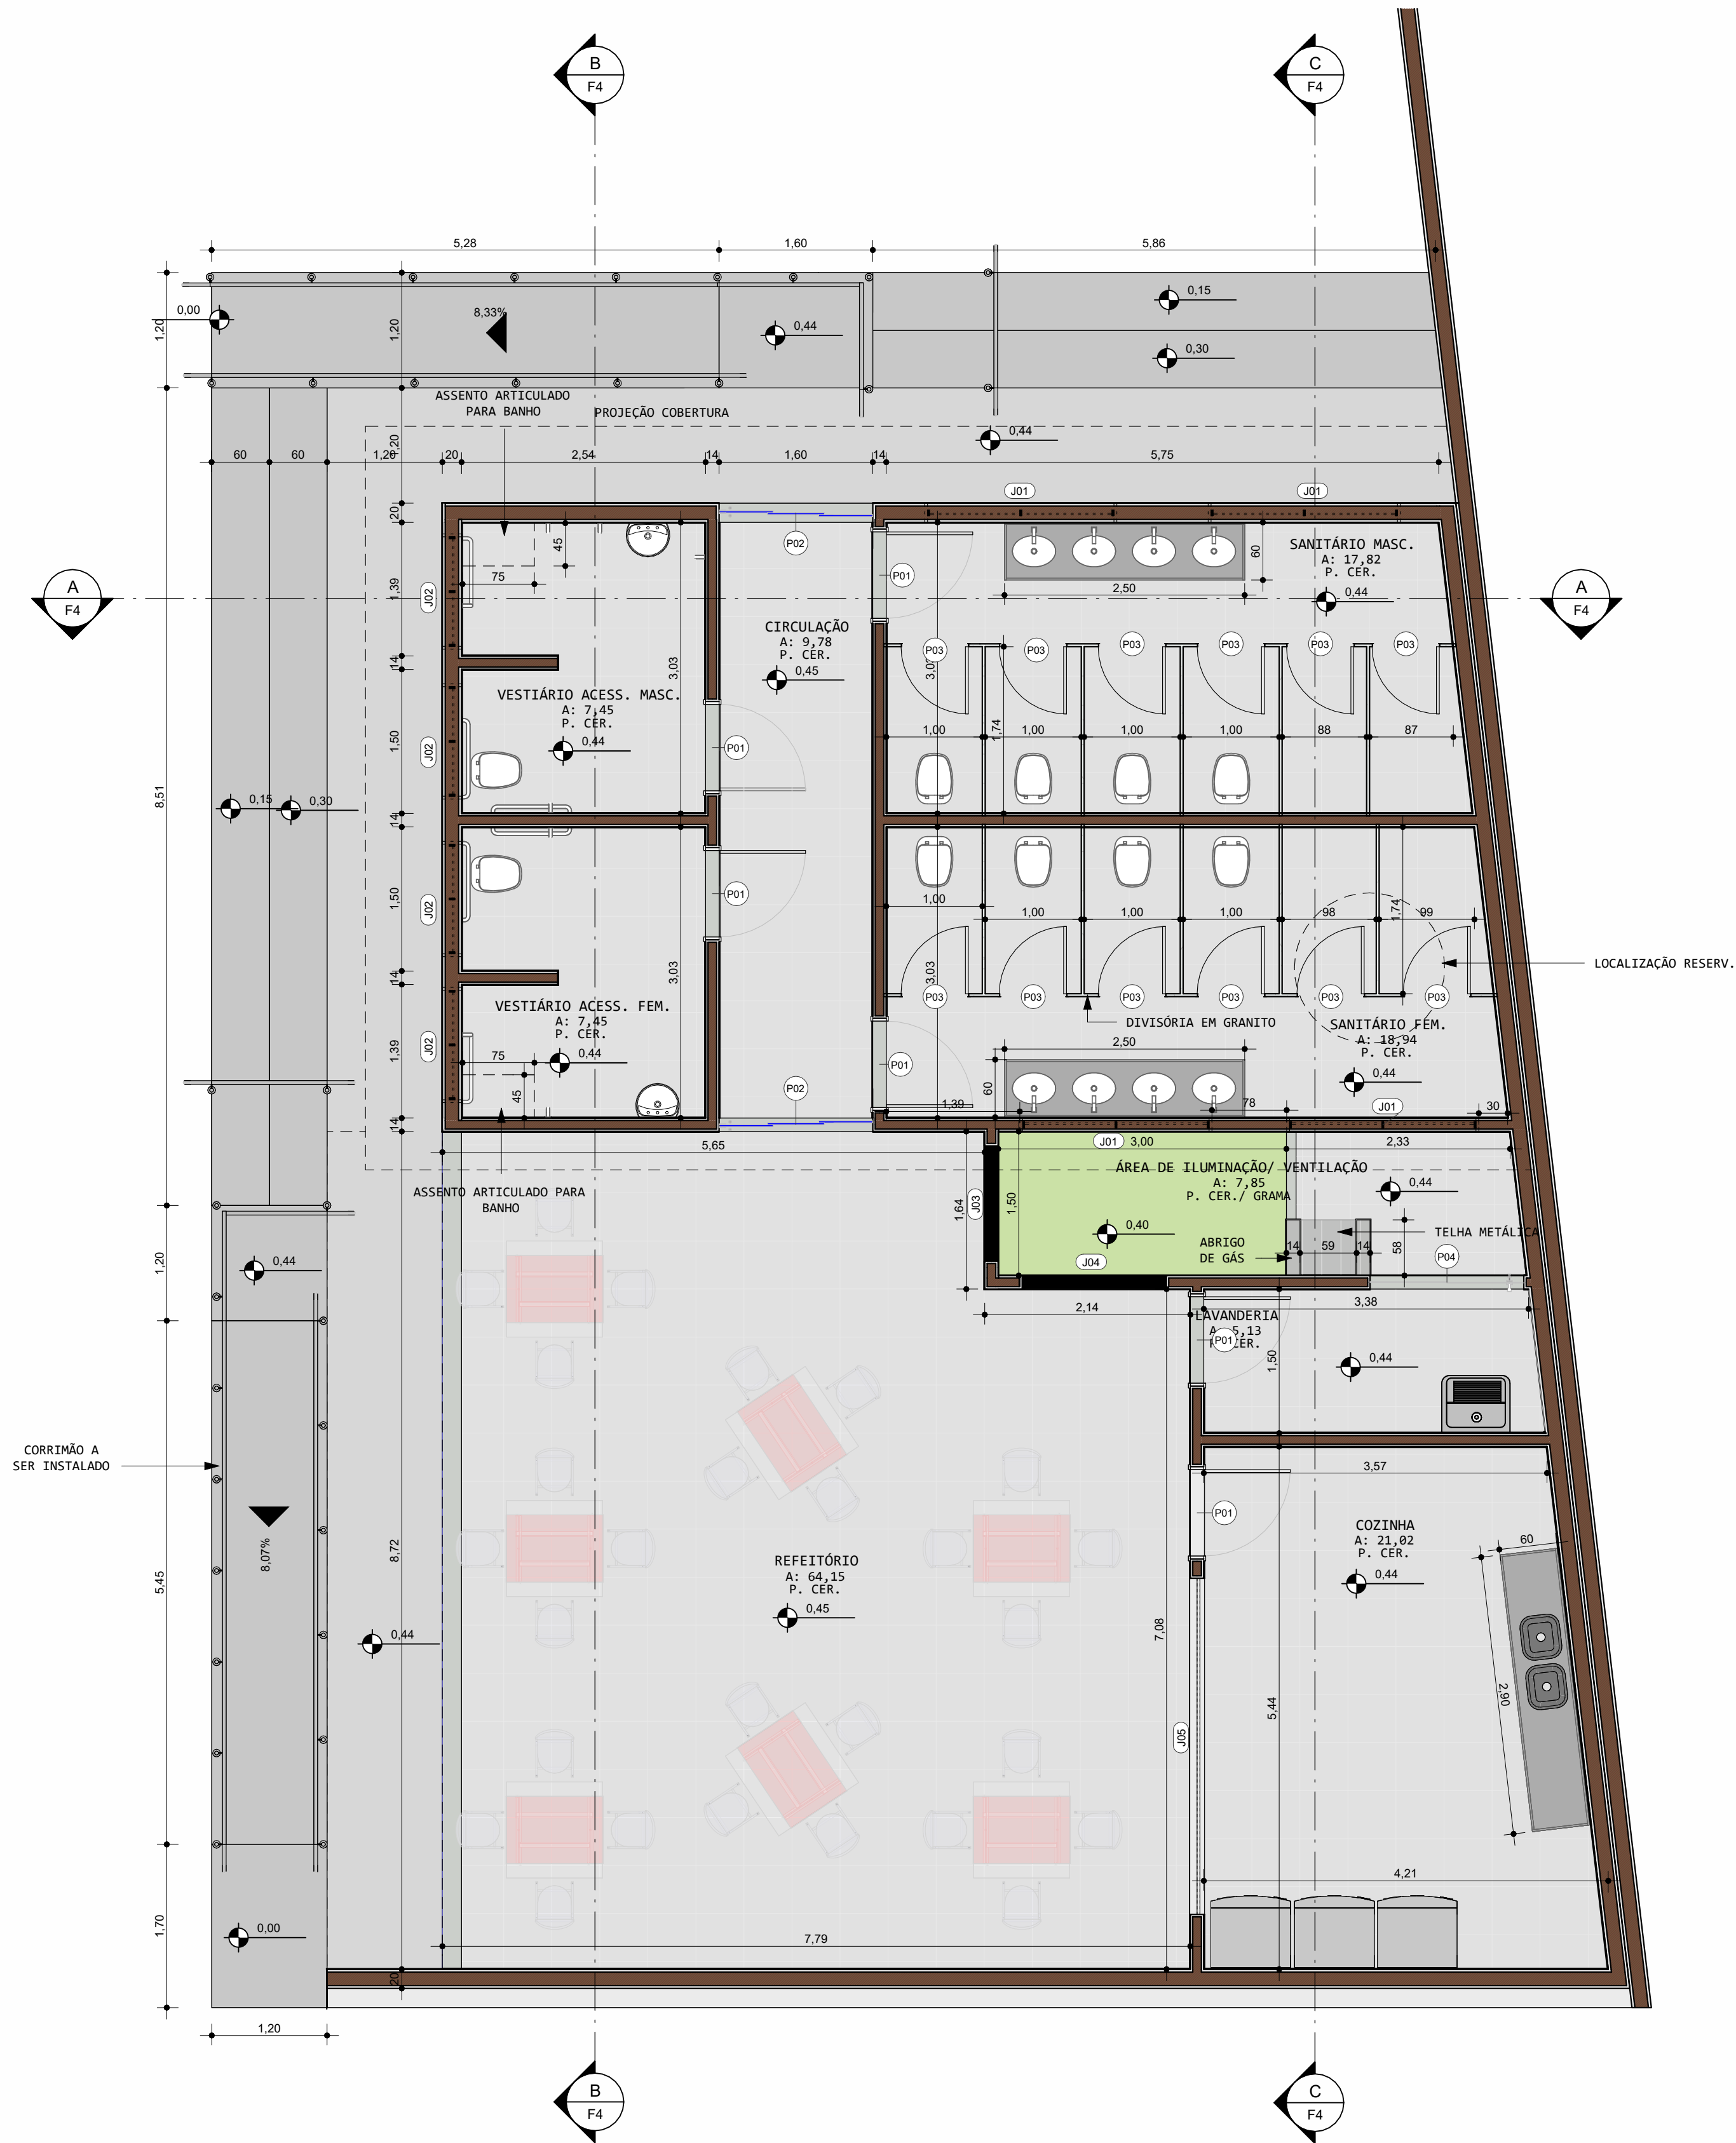

COBERTURA
1 : 100

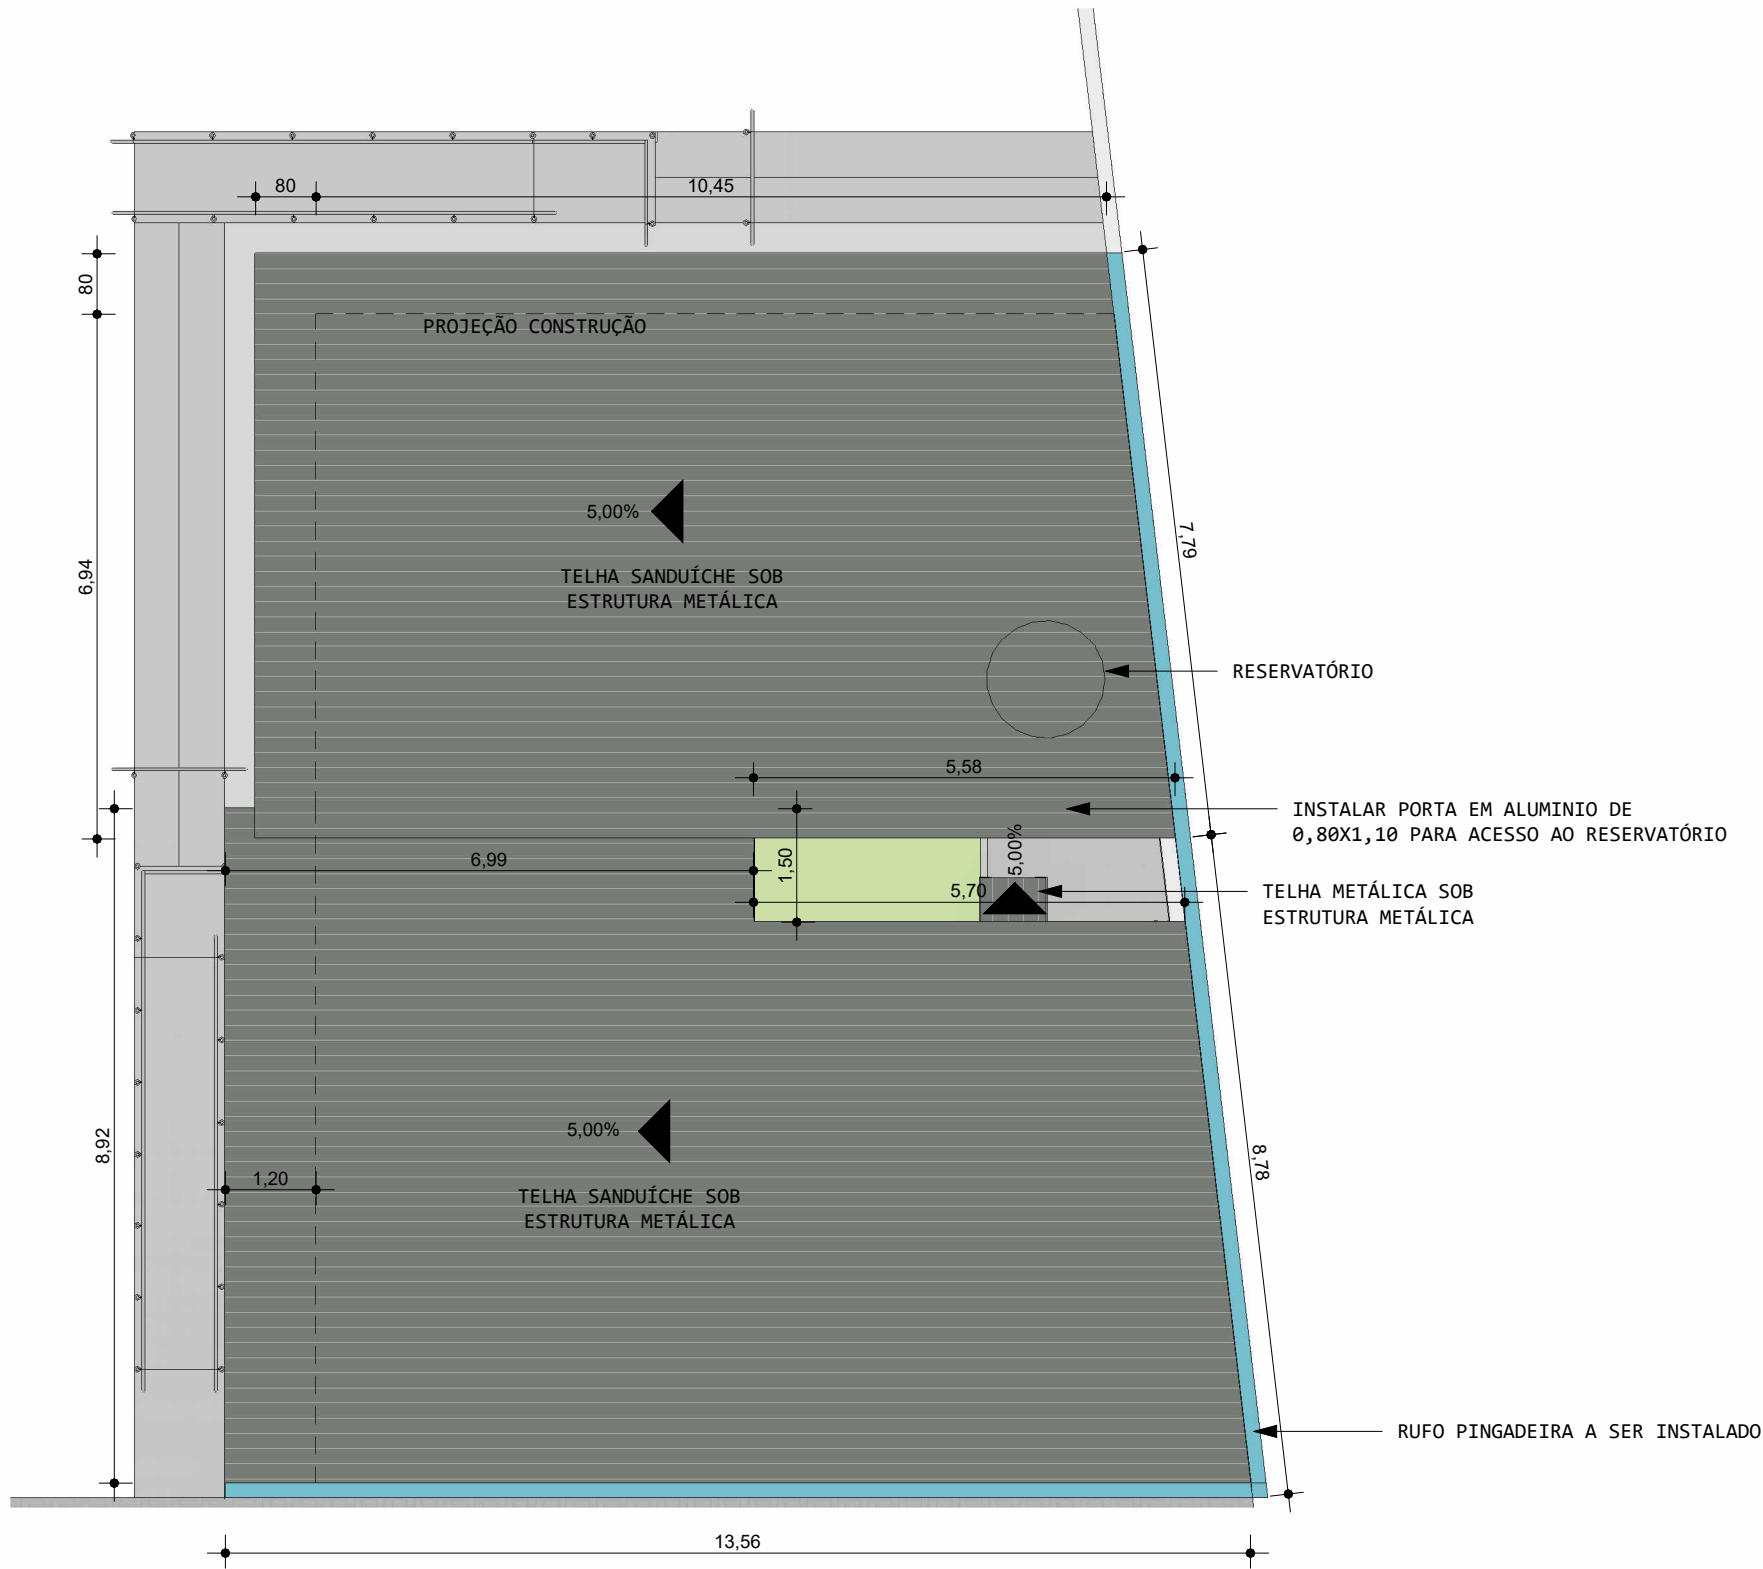


TABELA DE JANELAS				
CÓDIGO	LARGURA	ALTURA	QTDE	ESPECIFICAÇÃO
J01	2,000	0,500	4	BASCULANTE HORIZONTAL
J02	1,200	0,500	4	BASCULANTE HORIZONTAL
J03	1,200	1,650	1	CORRER 4 FOLHAS - 2 FIXAS E 2 MÓVEIS
J04	1,500	1,650	1	CORRER 4 FOLHAS - 2 FIXAS E 2 MÓVEIS
J05	3,500	1,200	1	CORRER 4 FOLHAS - 1 FIXA E 3 MÓVEIS

TABELA DE PORTAS				
CÓDIGO	LARGURA	ALTURA	QTDE	ESPECIFICAÇÃO
P01	0,960	2,100	6	MADEIRA / ABRIR
P02	1,600	2,100	2	VIDRO /CORRER - 3 FOLHAS - TODAS CORREM
P03	0,692	1,800	12	ALUMINIO/ABRIR
P04	1,600	2,100	1	VIDRO /CORRER - 3 FOLHAS - TODAS CORREM



PROJETO ARQUITETÔNICO
OBRA: REVITALIZAÇÃO DE COMPLEXO ESPORTIVO
LOCAL: RUA FERNANDO GONÇALVES FERREIRA

IBIRAREMA/SP
PROP.: PREFEITURA MUNICIPAL DE IBIRAREMA

LOCALIZAÇÃO



DECLARO QUE A APROVAÇÃO DO PROJETO PELA PREFEITURA NÃO IMPLICA NO RECONHECIMENTO DO DIREITO DE PROPRIEDADE DO TERRENO.

PREFEITURA MUNICIPAL DE IBIRAREMA

ENG. CIVIL JÉSSICA GOMES DA COSTA
CREA/SP 5070149137

APROVAÇÃO