




CORTE AA
1 : 50

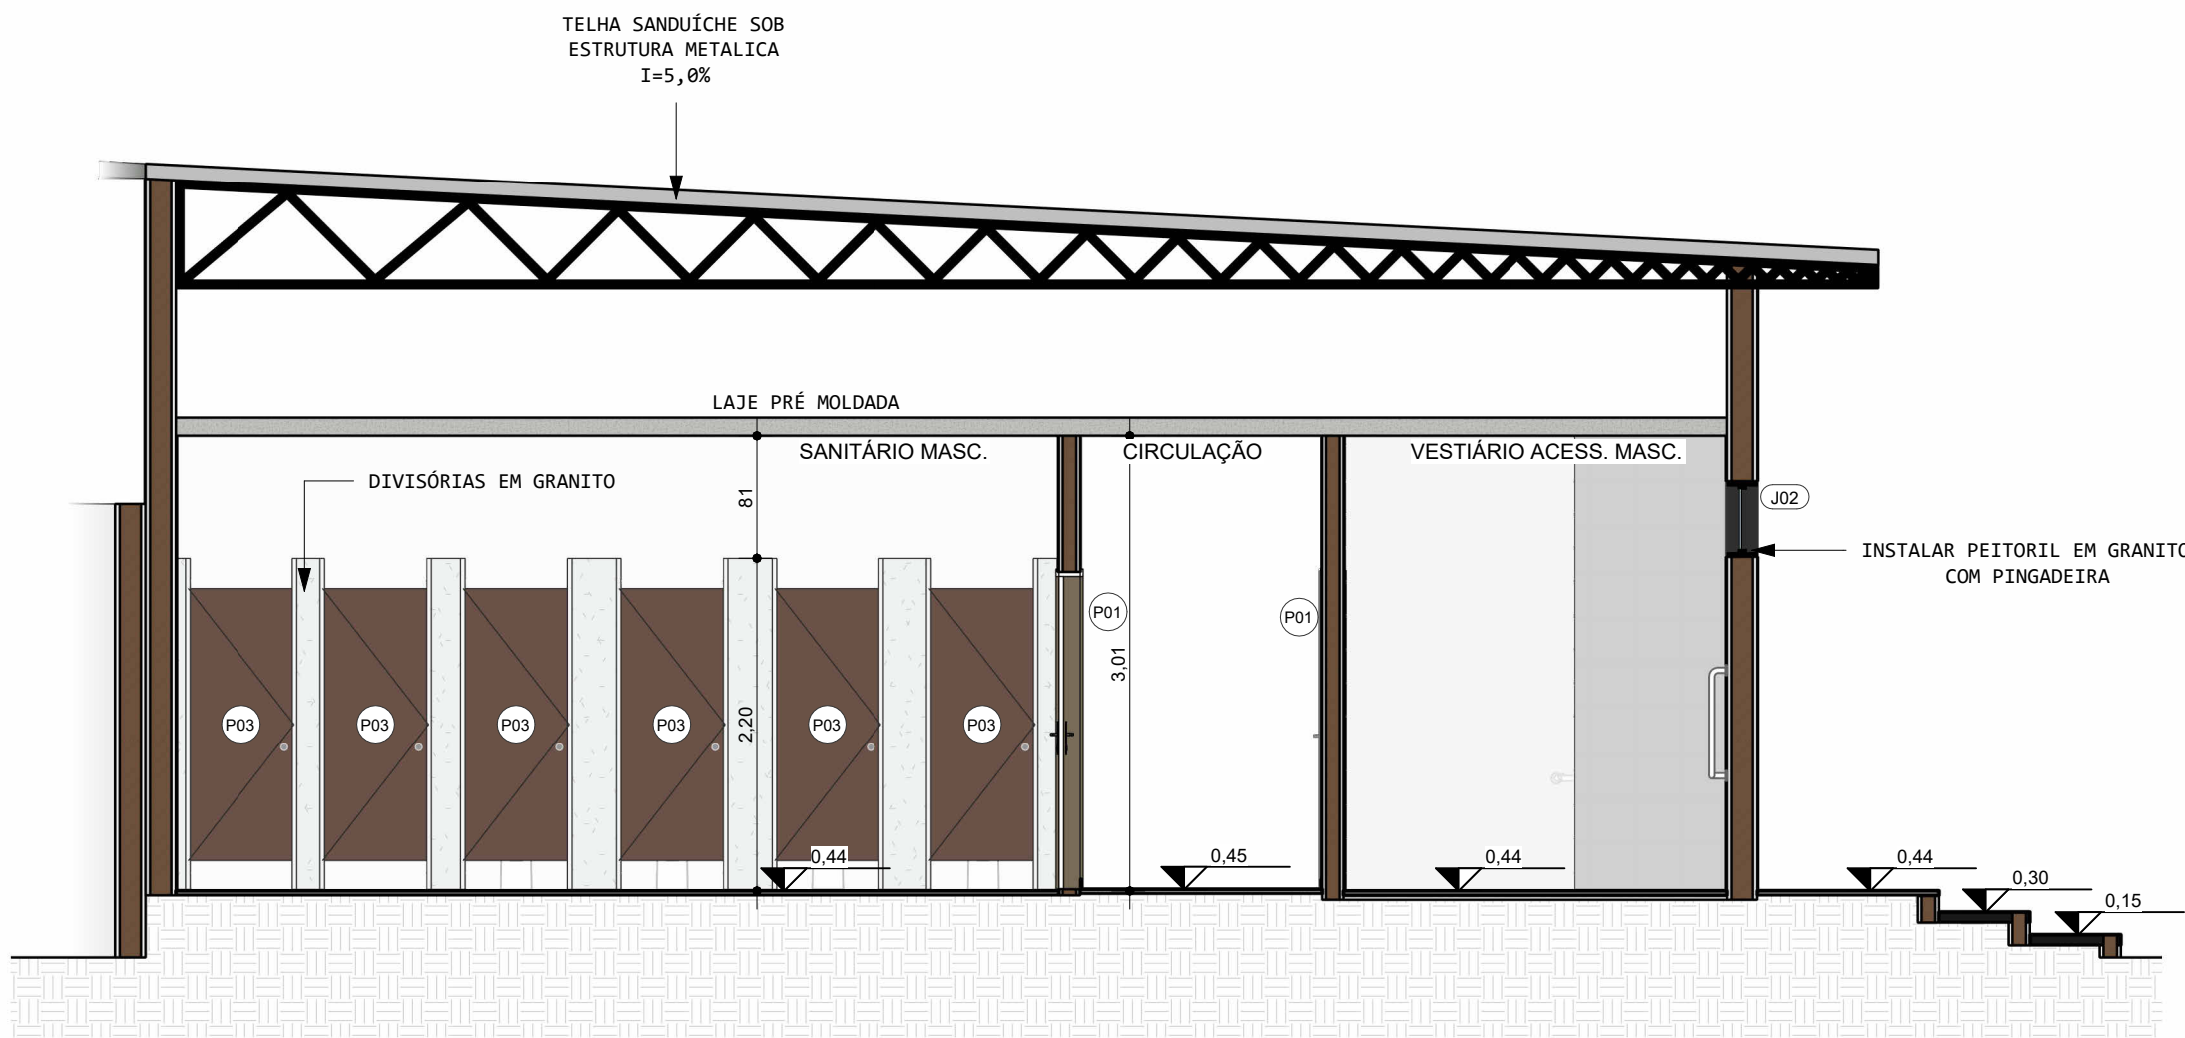

CORTE BB
1 : 50

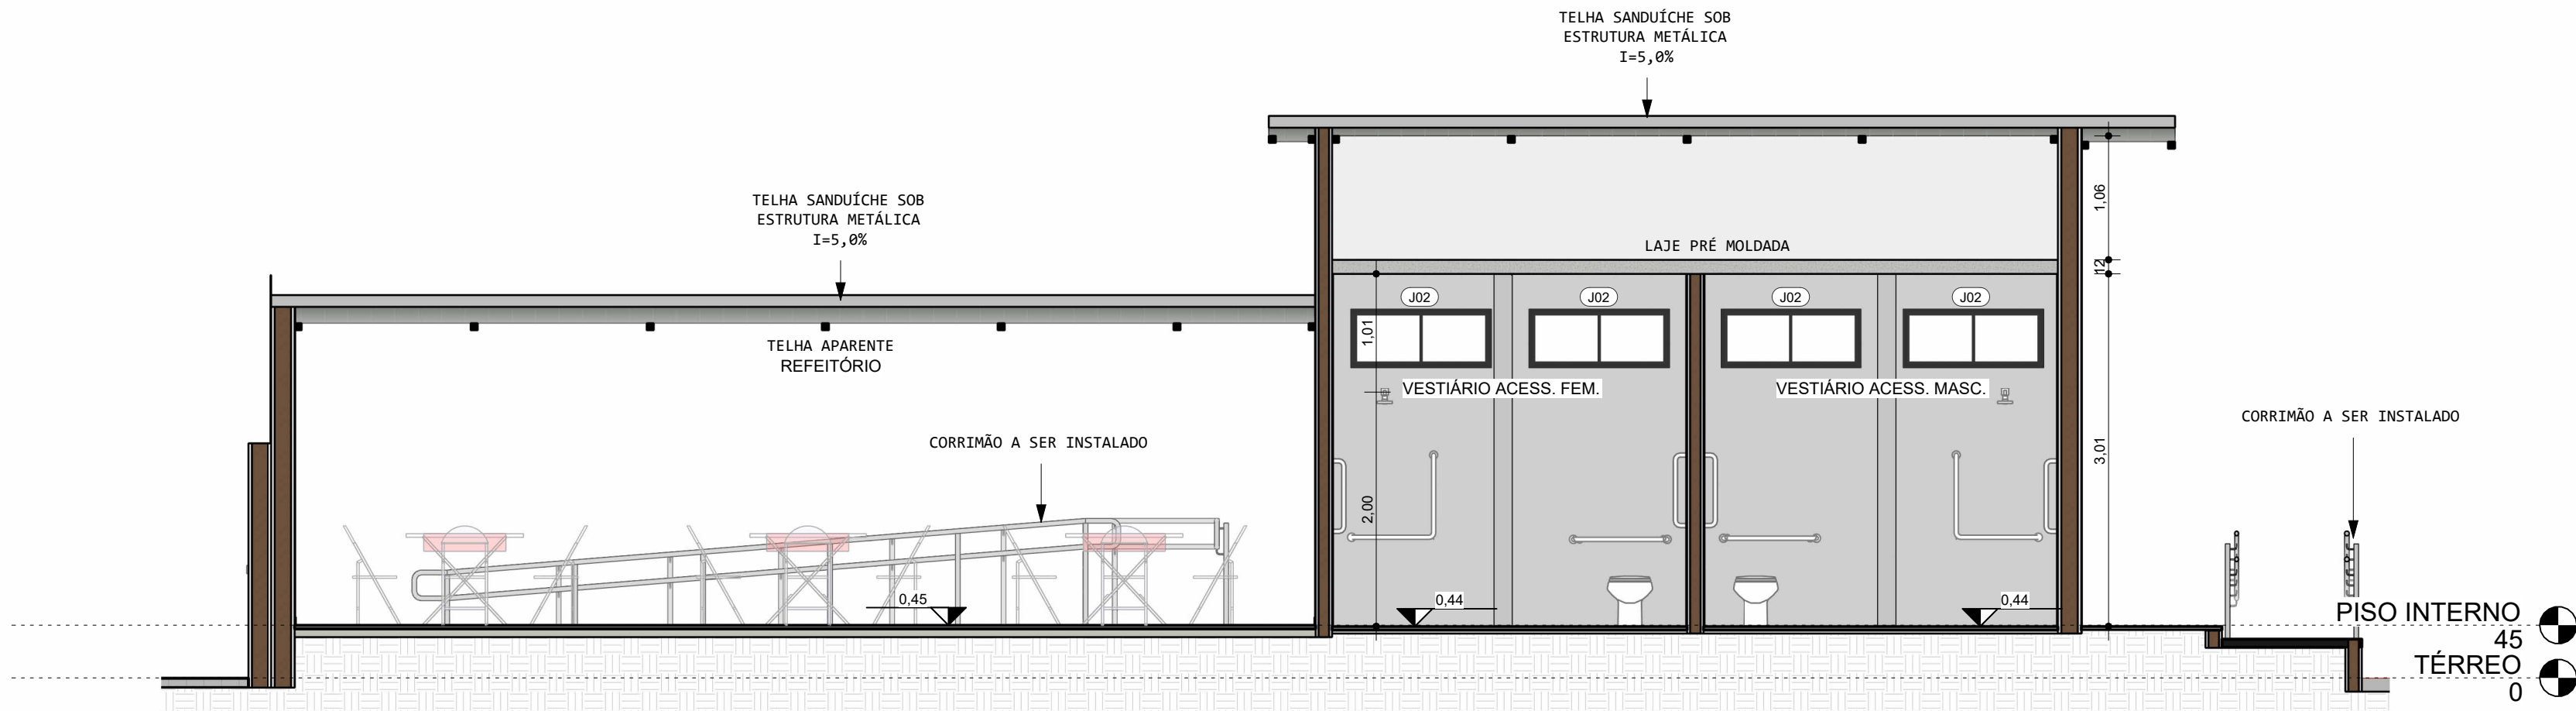

CORTE CC
1 : 50

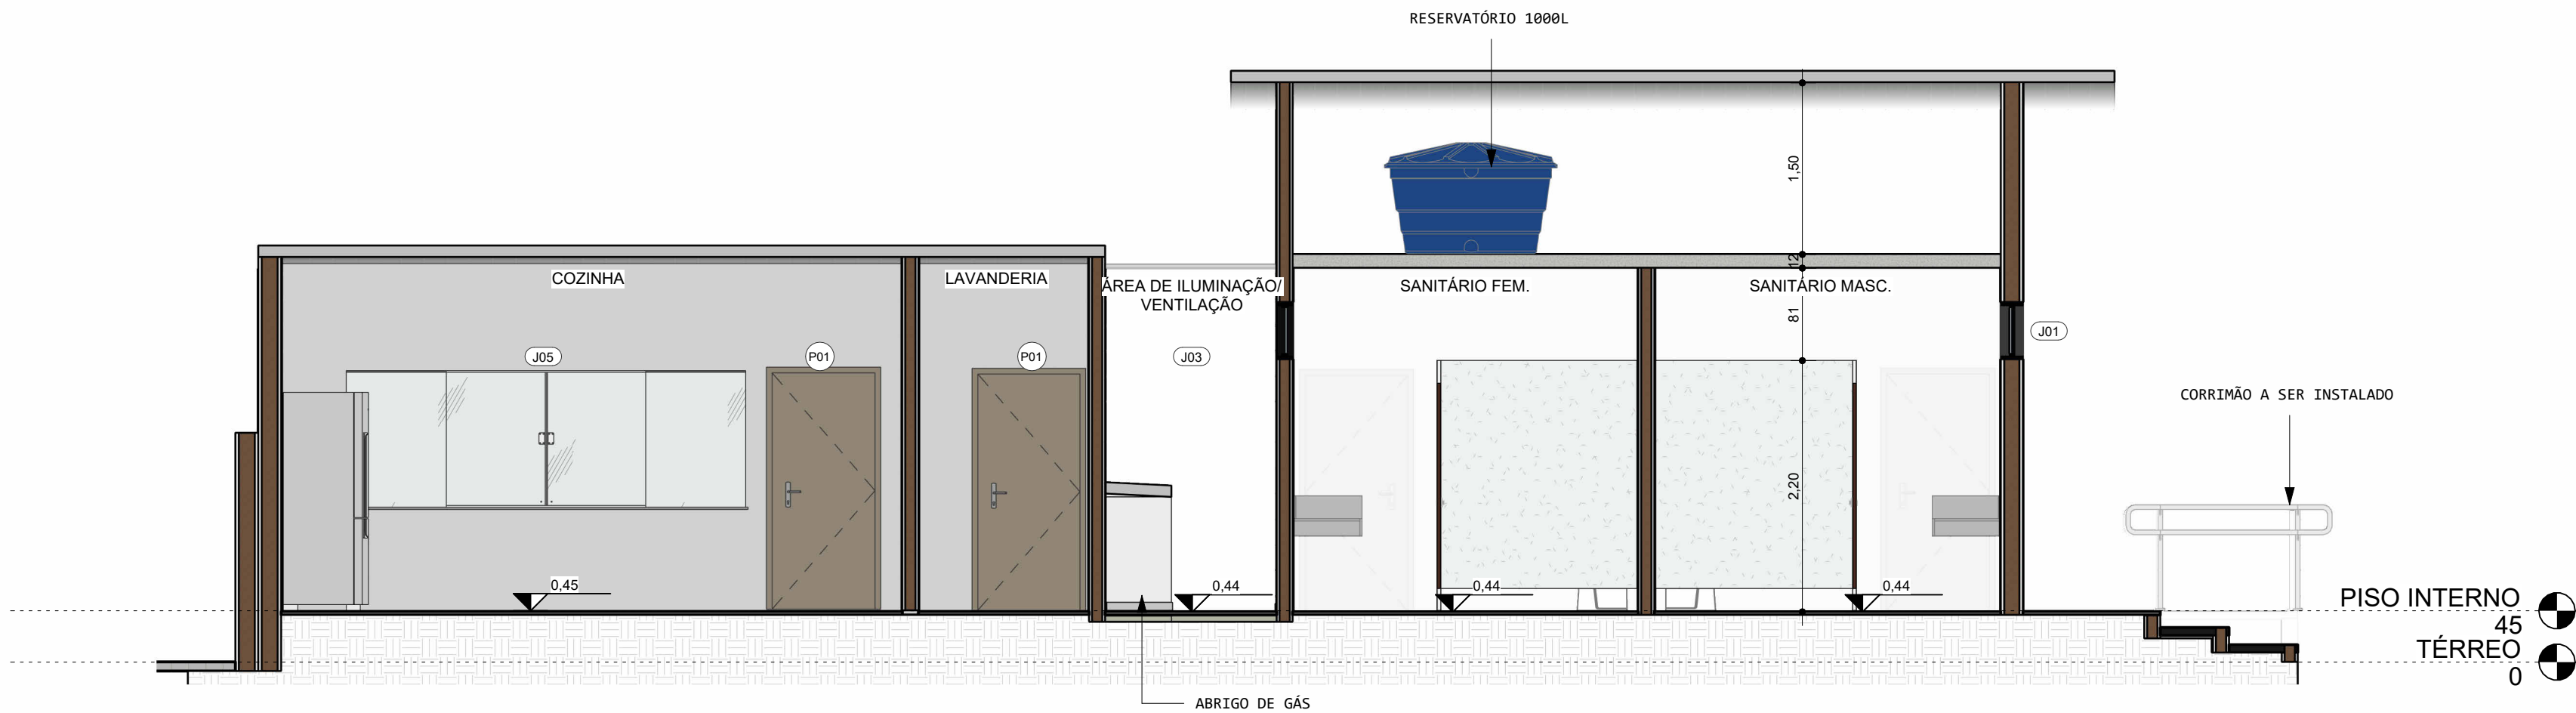


CORTES
OBRA: REVITALIZAÇÃO DE COMPLEXO ESPORTIVO
LOCAL: RUA FERNANDO GONÇALVES FERREIRA

IBIRAREMA/SP

PROP.: PREFEITURA MUNICIPAL DE IBIRAREMA

LOCALIZAÇÃO

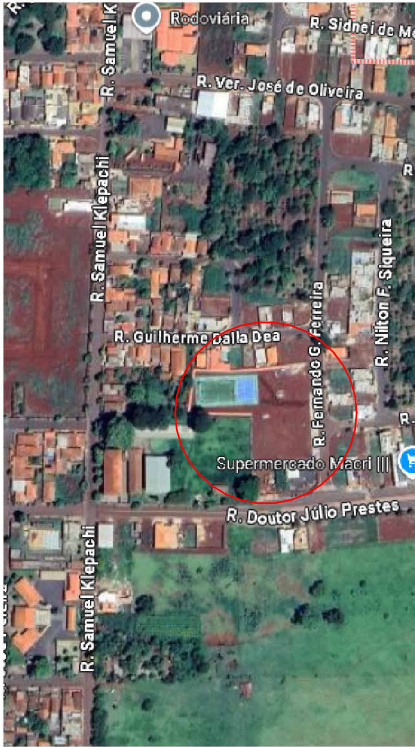

DECLARO QUE A APROVAÇÃO DO PROJETO PELA PREFEITURA NÃO IMPLICA NO RECONHECIMENTO DO DIREITO DE PROPRIEDADE DO TERRENO.

PREFEITURA MUNICIPAL DE IBIRAREMA

ENG. CIVIL JÉSSICA GOMES DA COSTA
CREA/SP 5070149137

APROVAÇÃO