




FUNDAÇÃO QUADRA DE AREIA
1 : 100

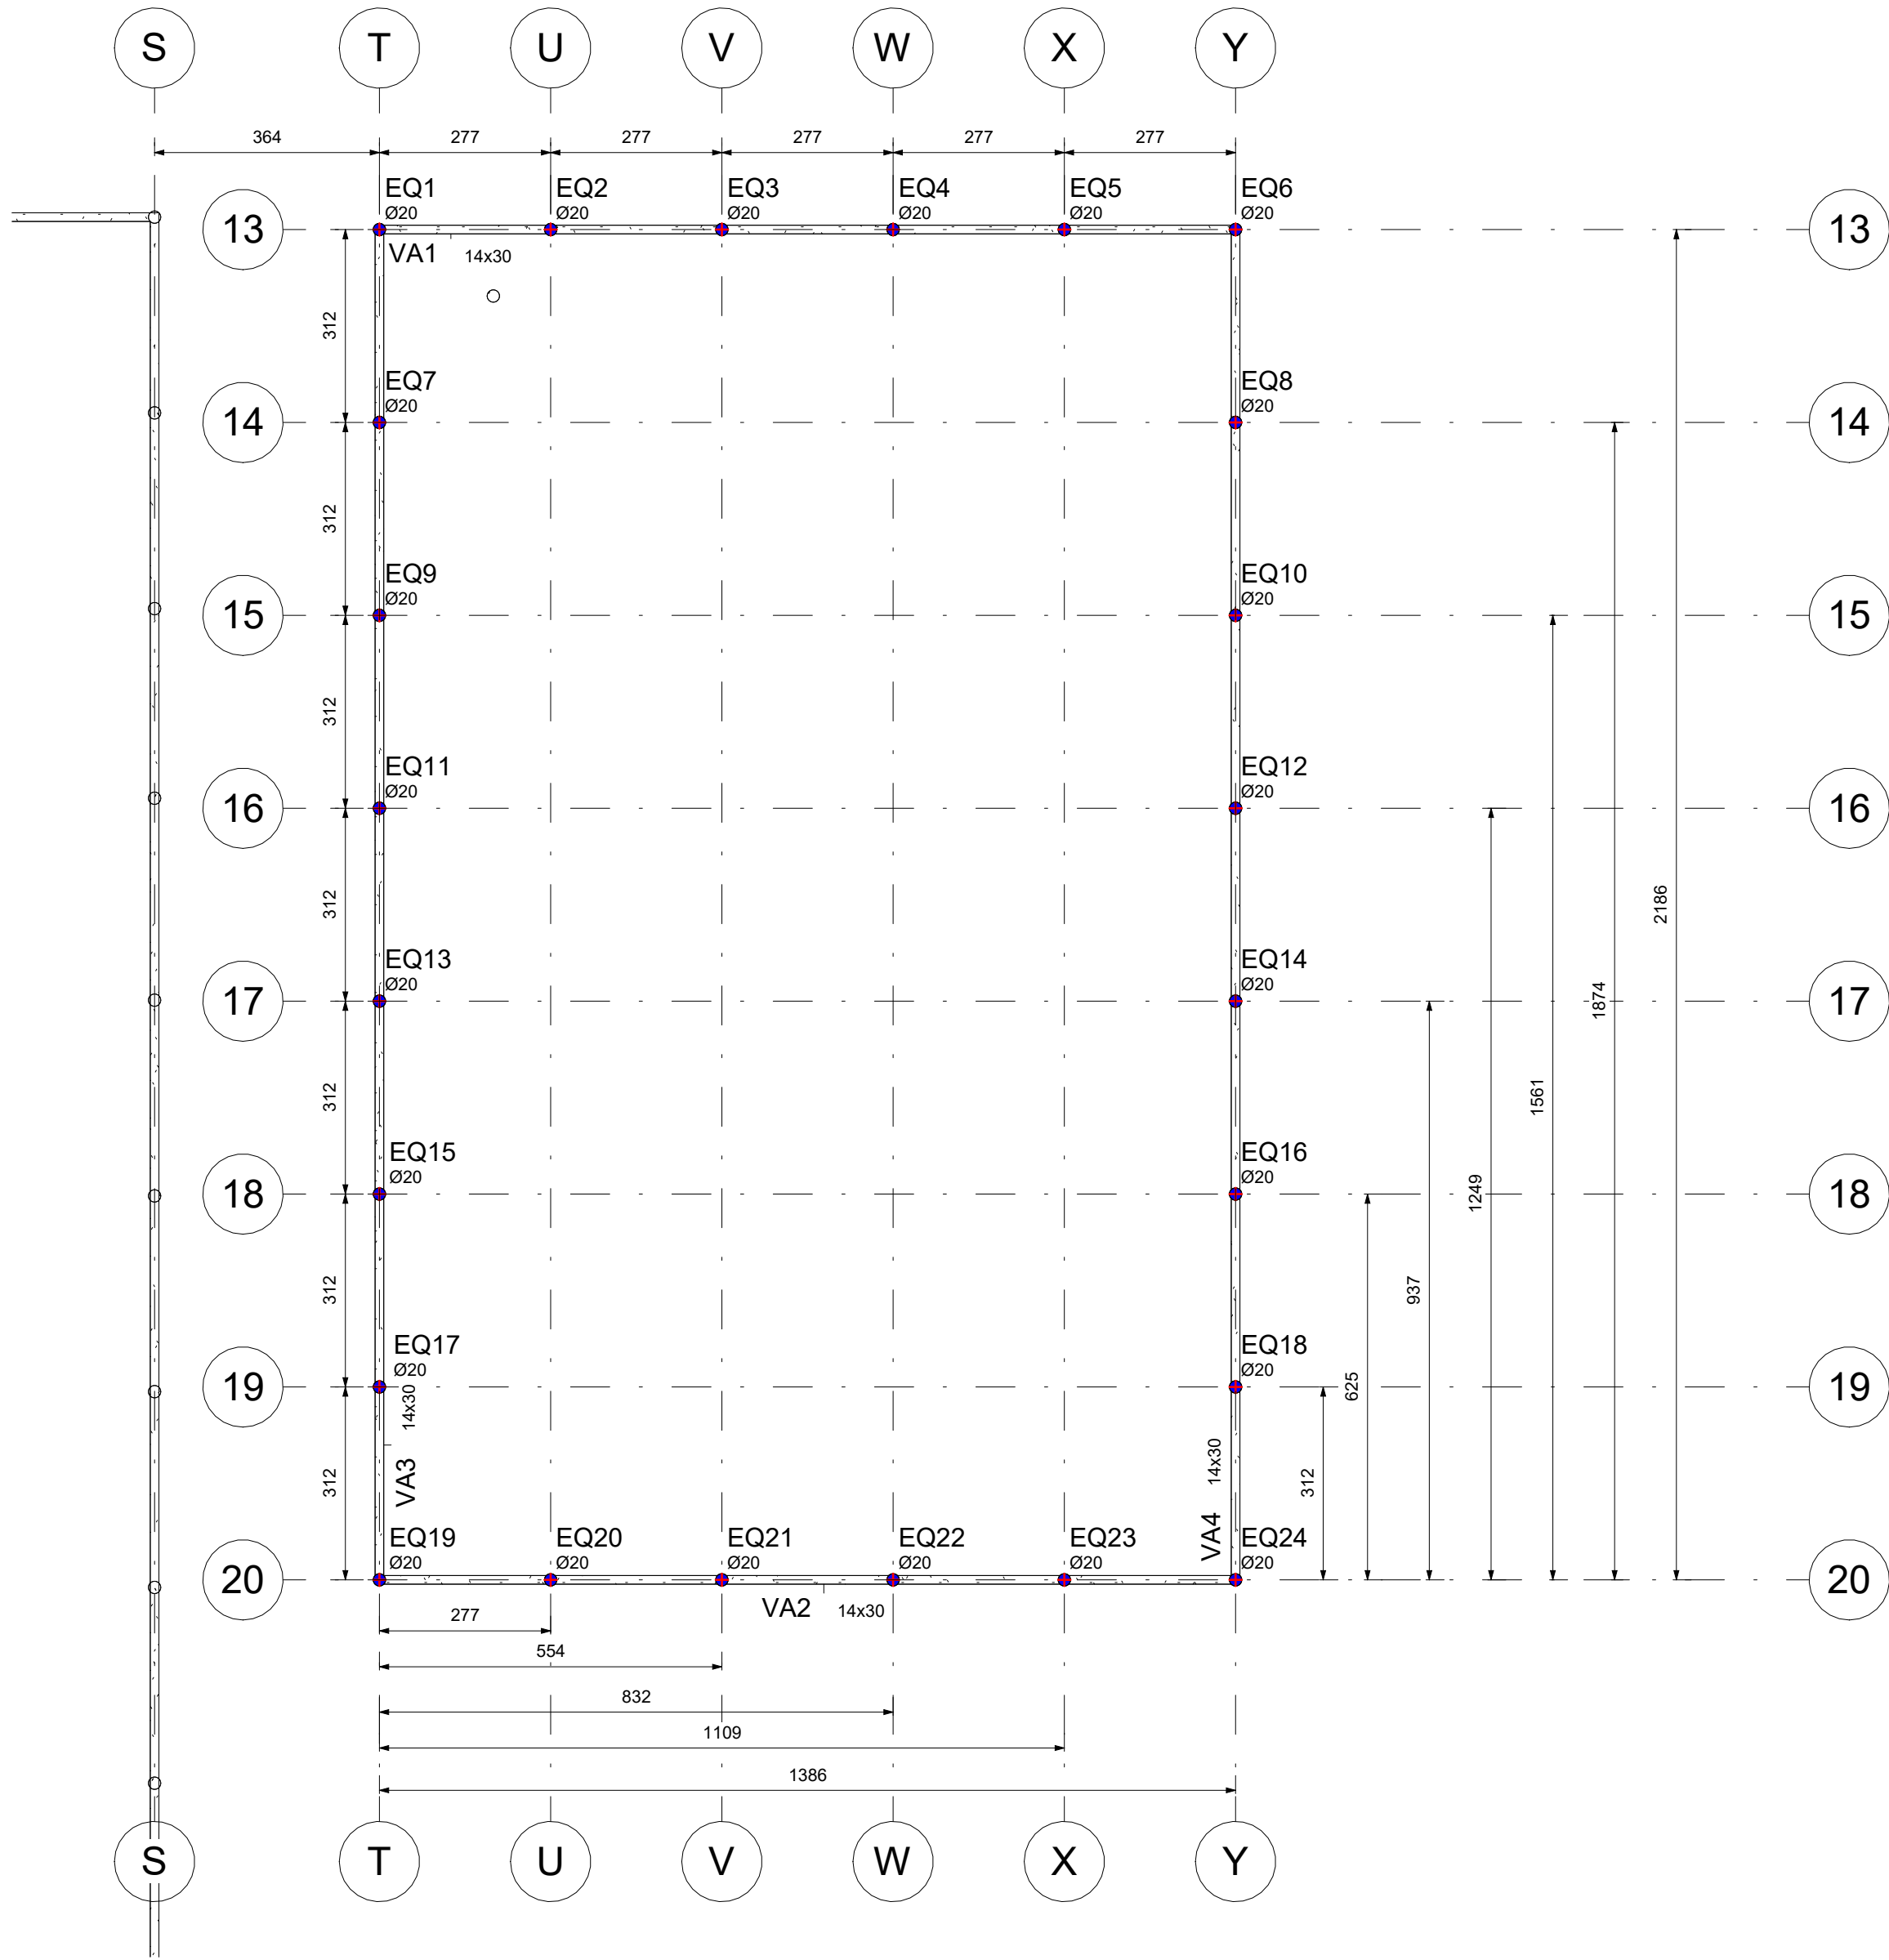

CORTE BB - CAMPO SOCIETY
1 : 100

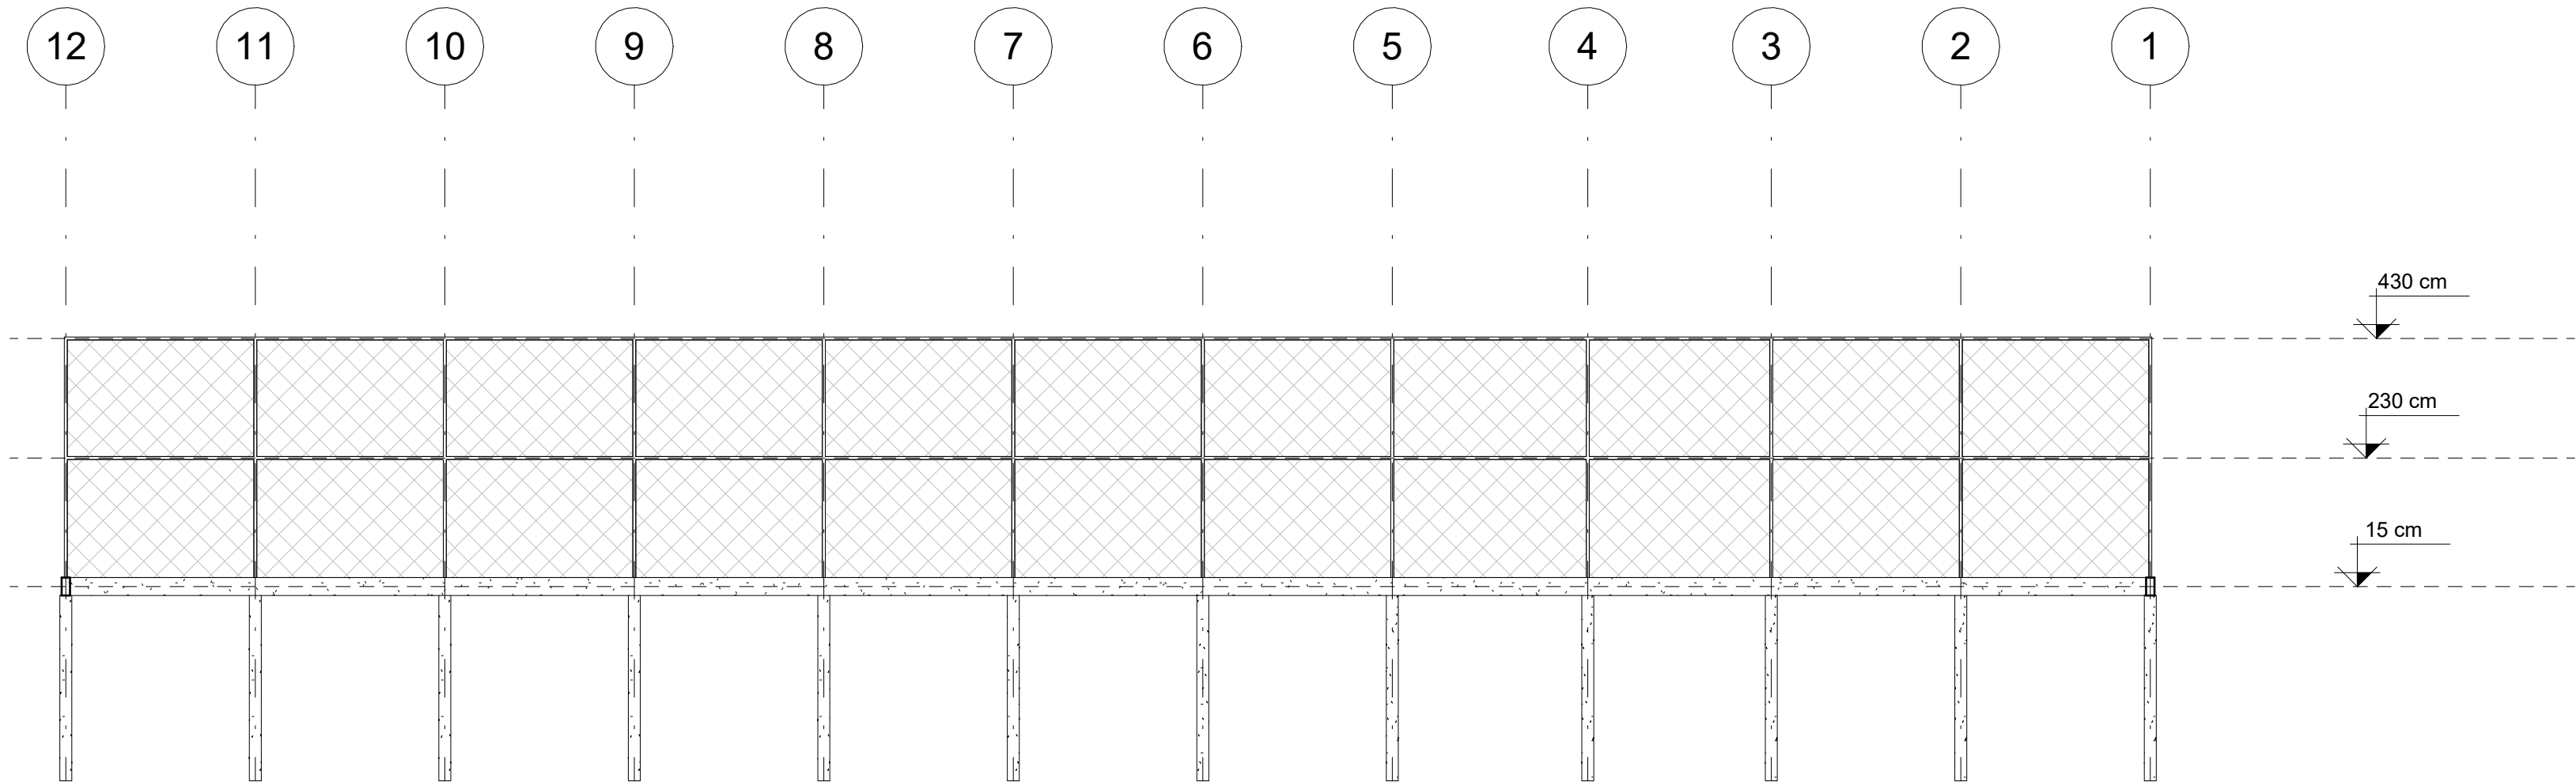

CORTE AA - CAMPO SOCIETY
1 : 100

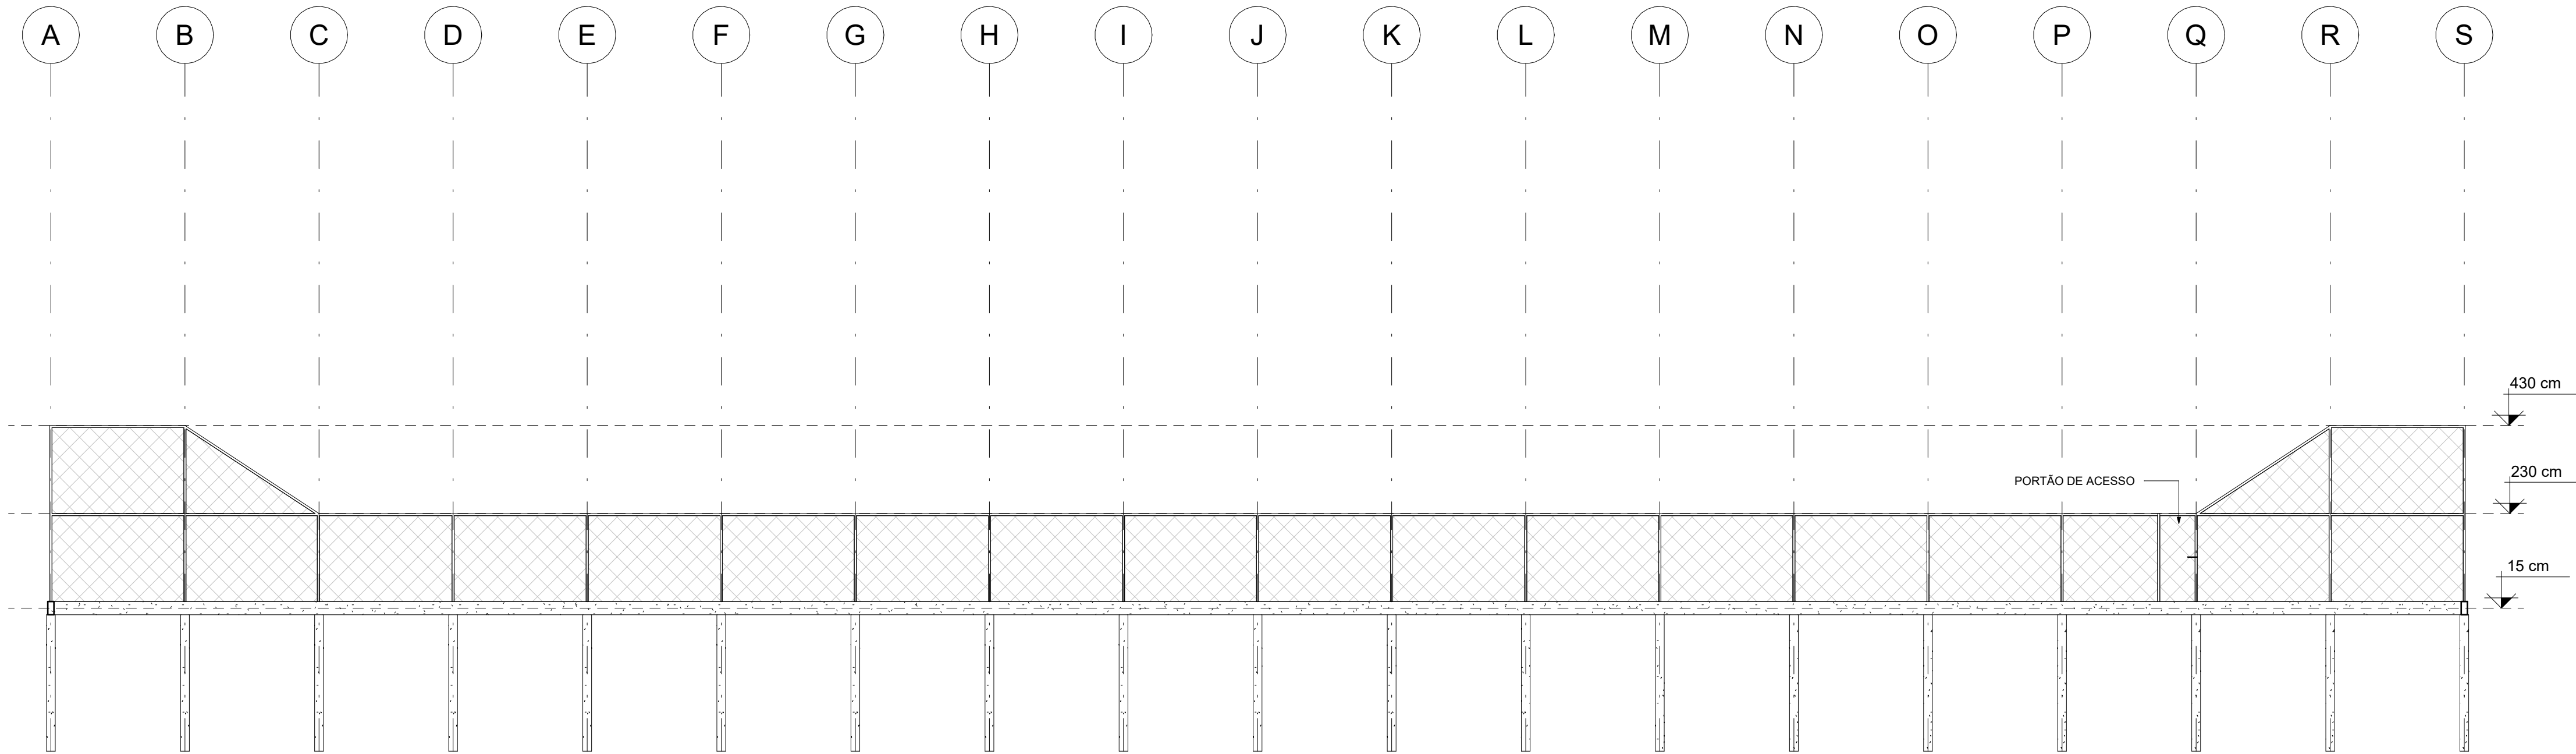

VIGAS QUADRA DE AREIA	
DESCRIÇÃO	COMPRIMENTO (M)
SEÇÃO 14X30	71.44



PROJETO ESTRUTURAL

OBRA: REVITALIZAÇÃO DE COMPLEXO ESPORTIVO
LOCAL: RUA FERNANDO GONÇALVES FERREIRA

IBIRAREMA/SP

PROP.: PREFEITURA MUNICIPAL DE IBIRAREMA

LOCALIZAÇÃO

DECLARO QUE A APROVAÇÃO DO PROJETO PELA PREFEITURA NÃO IMPLICA
NO RECONHECIMENTO DO DIREITO DE PROPRIEDADE DO TERRENO.

PREFEITURA MUNICIPAL DE IBIRAREMA

ENG. CIVIL JÉSSICA GOMES
CREA/SP 5070149137

APROVAÇÃO

DATA:	ESCALA:	FOLHA:
31/10/2025	1 : 100	F2