



FORMAS VIGAS DE RESPALDO

1 : 50

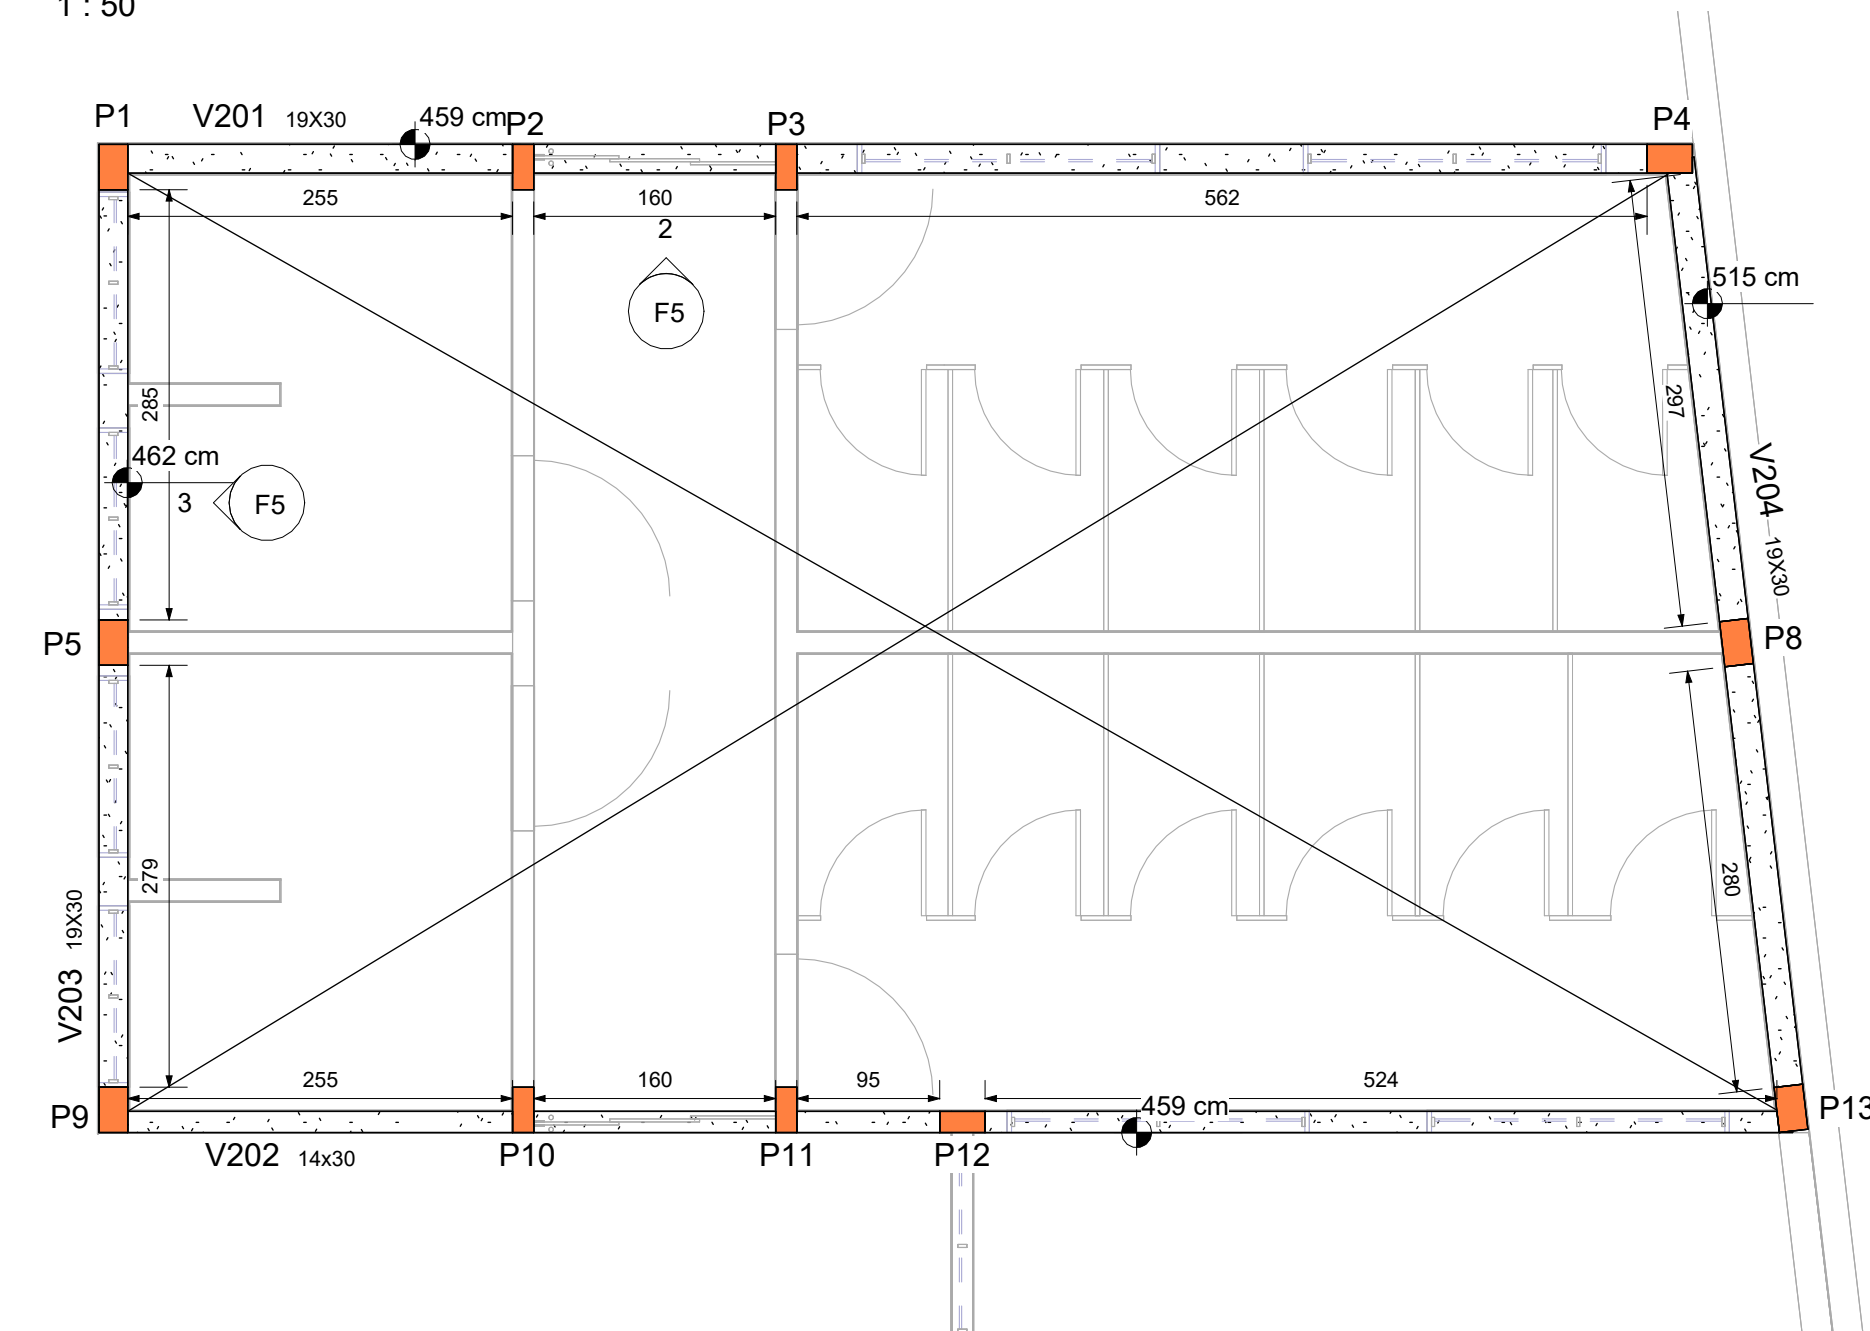


ELEVAÇÃO AA'

1 : 50

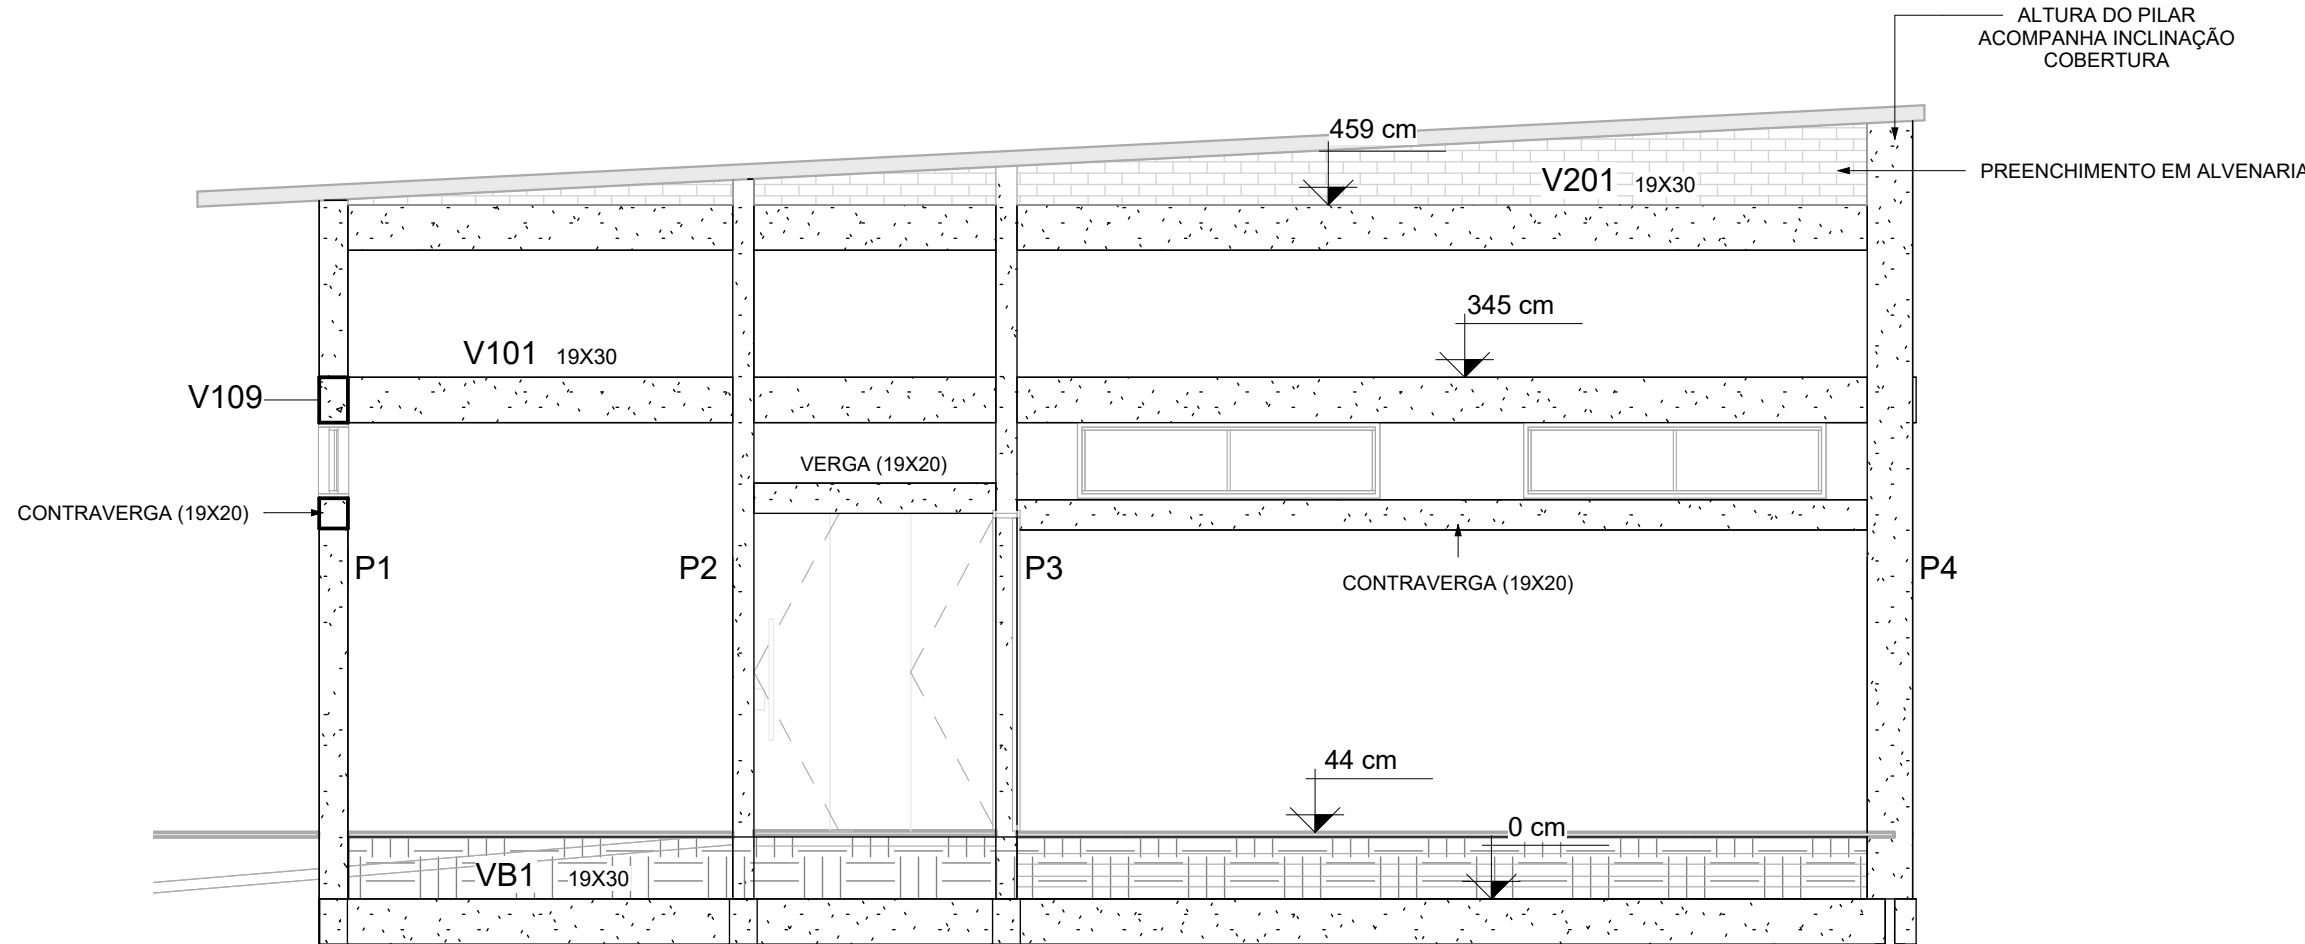

ELEVAÇÃO BB'

1 : 50

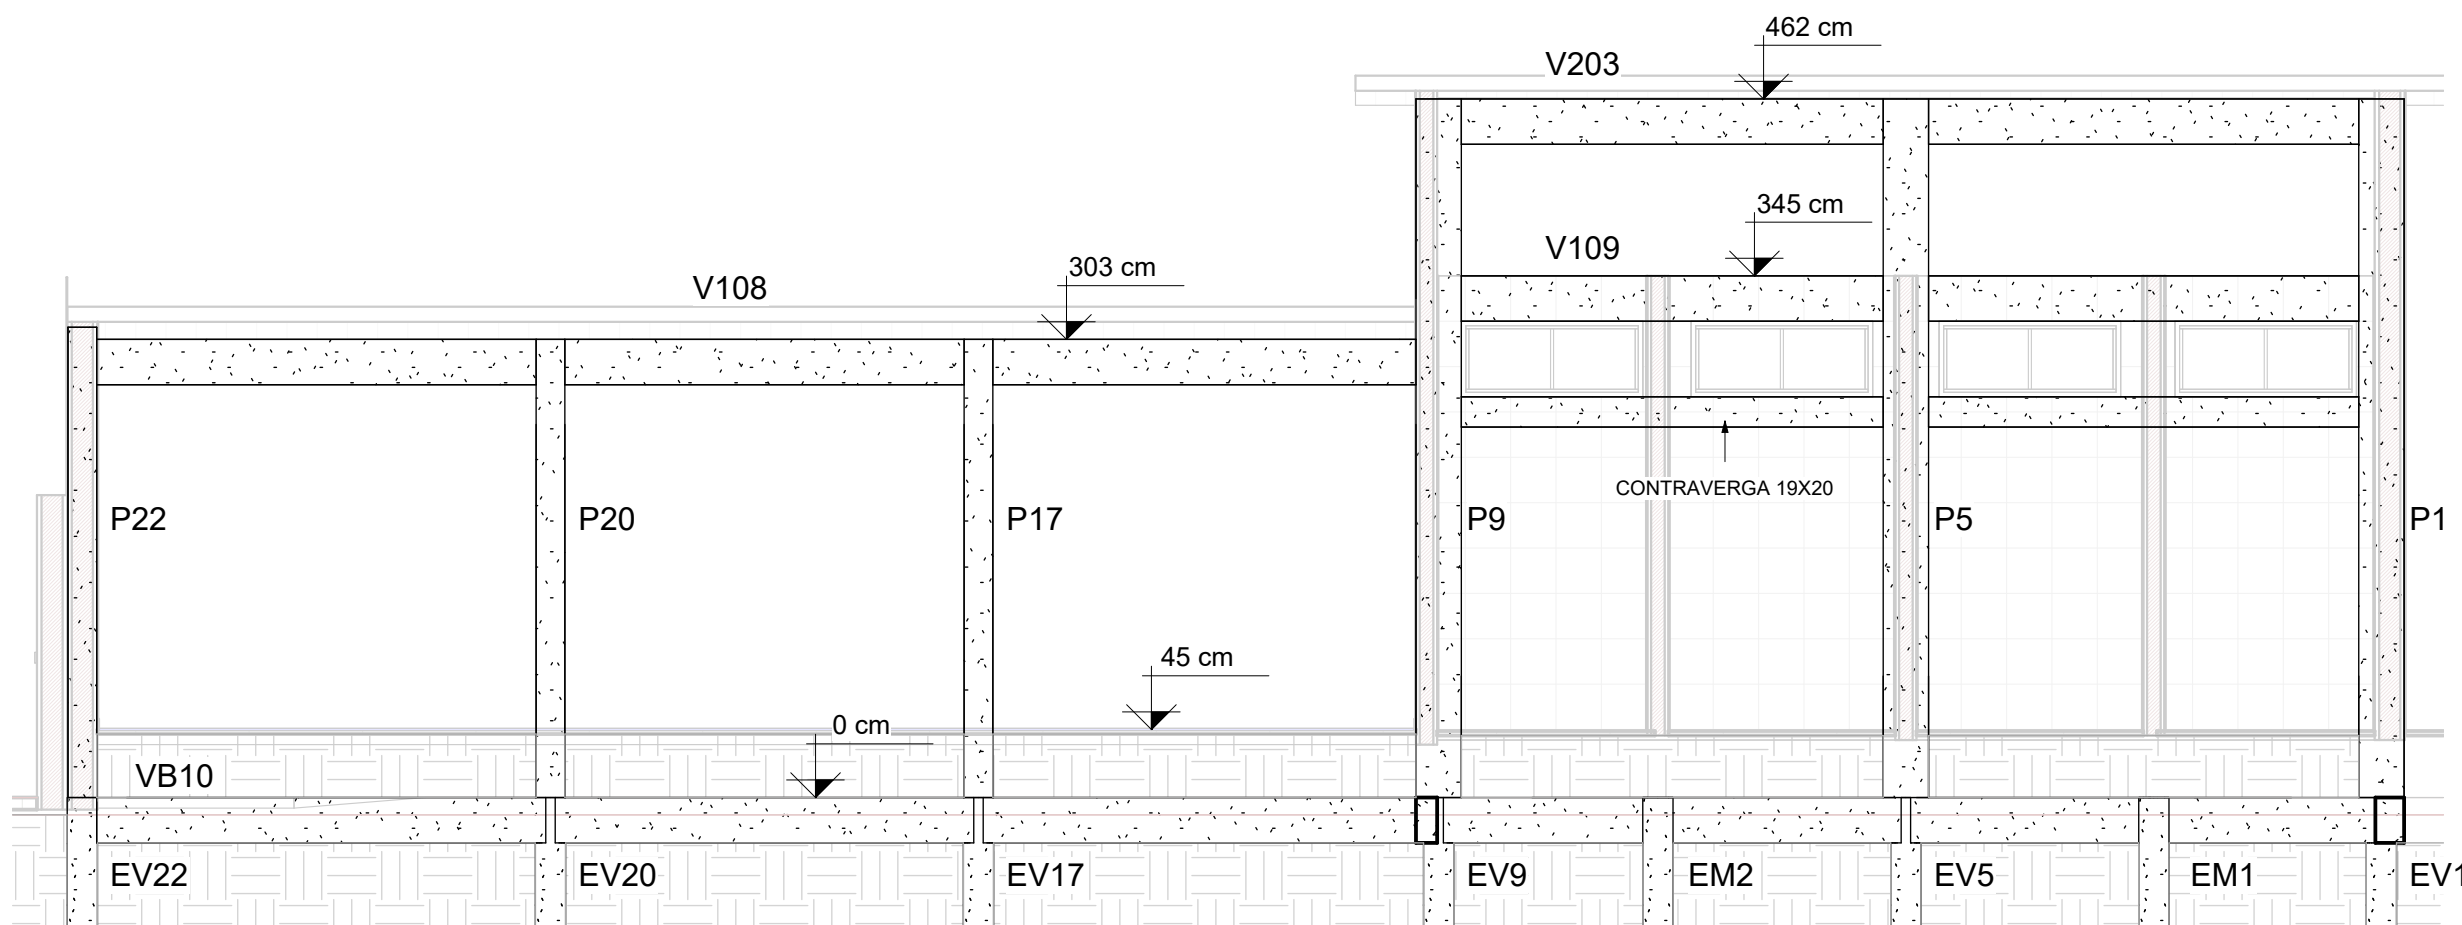

		
PROJETO ESTRUTURAL		
OBRA: REVITALIZAÇÃO DE COMPLEXO ESPORTIVO		
LOCAL: RUA FERNANDO GONÇALVES FERREIRA		
IBIRAREMA/SP		
PROP.: PREFEITURA MUNICIPAL DE IBIRAREMA		
LOCALIZAÇÃO	DECLARO QUE A APROVAÇÃO DO PROJETO PELA PREFEITURA NÃO IMPLICA NO RECONHECIMENTO DO DIREITO DE PROPRIEDADE DO TERRENO.	
	PREFEITURA MUNICIPAL DE IBIRAREMA	
	ENG. CIVIL JÉSSICA GOMES CREA/SP 5070149137	
APROVAÇÃO		
DATA:	ESCALA:	FOLHA:
31/10/2025	1 : 50	F5