



PLANTA BAIXA
1 : 200




IMPLANTAÇÃO
1 : 100

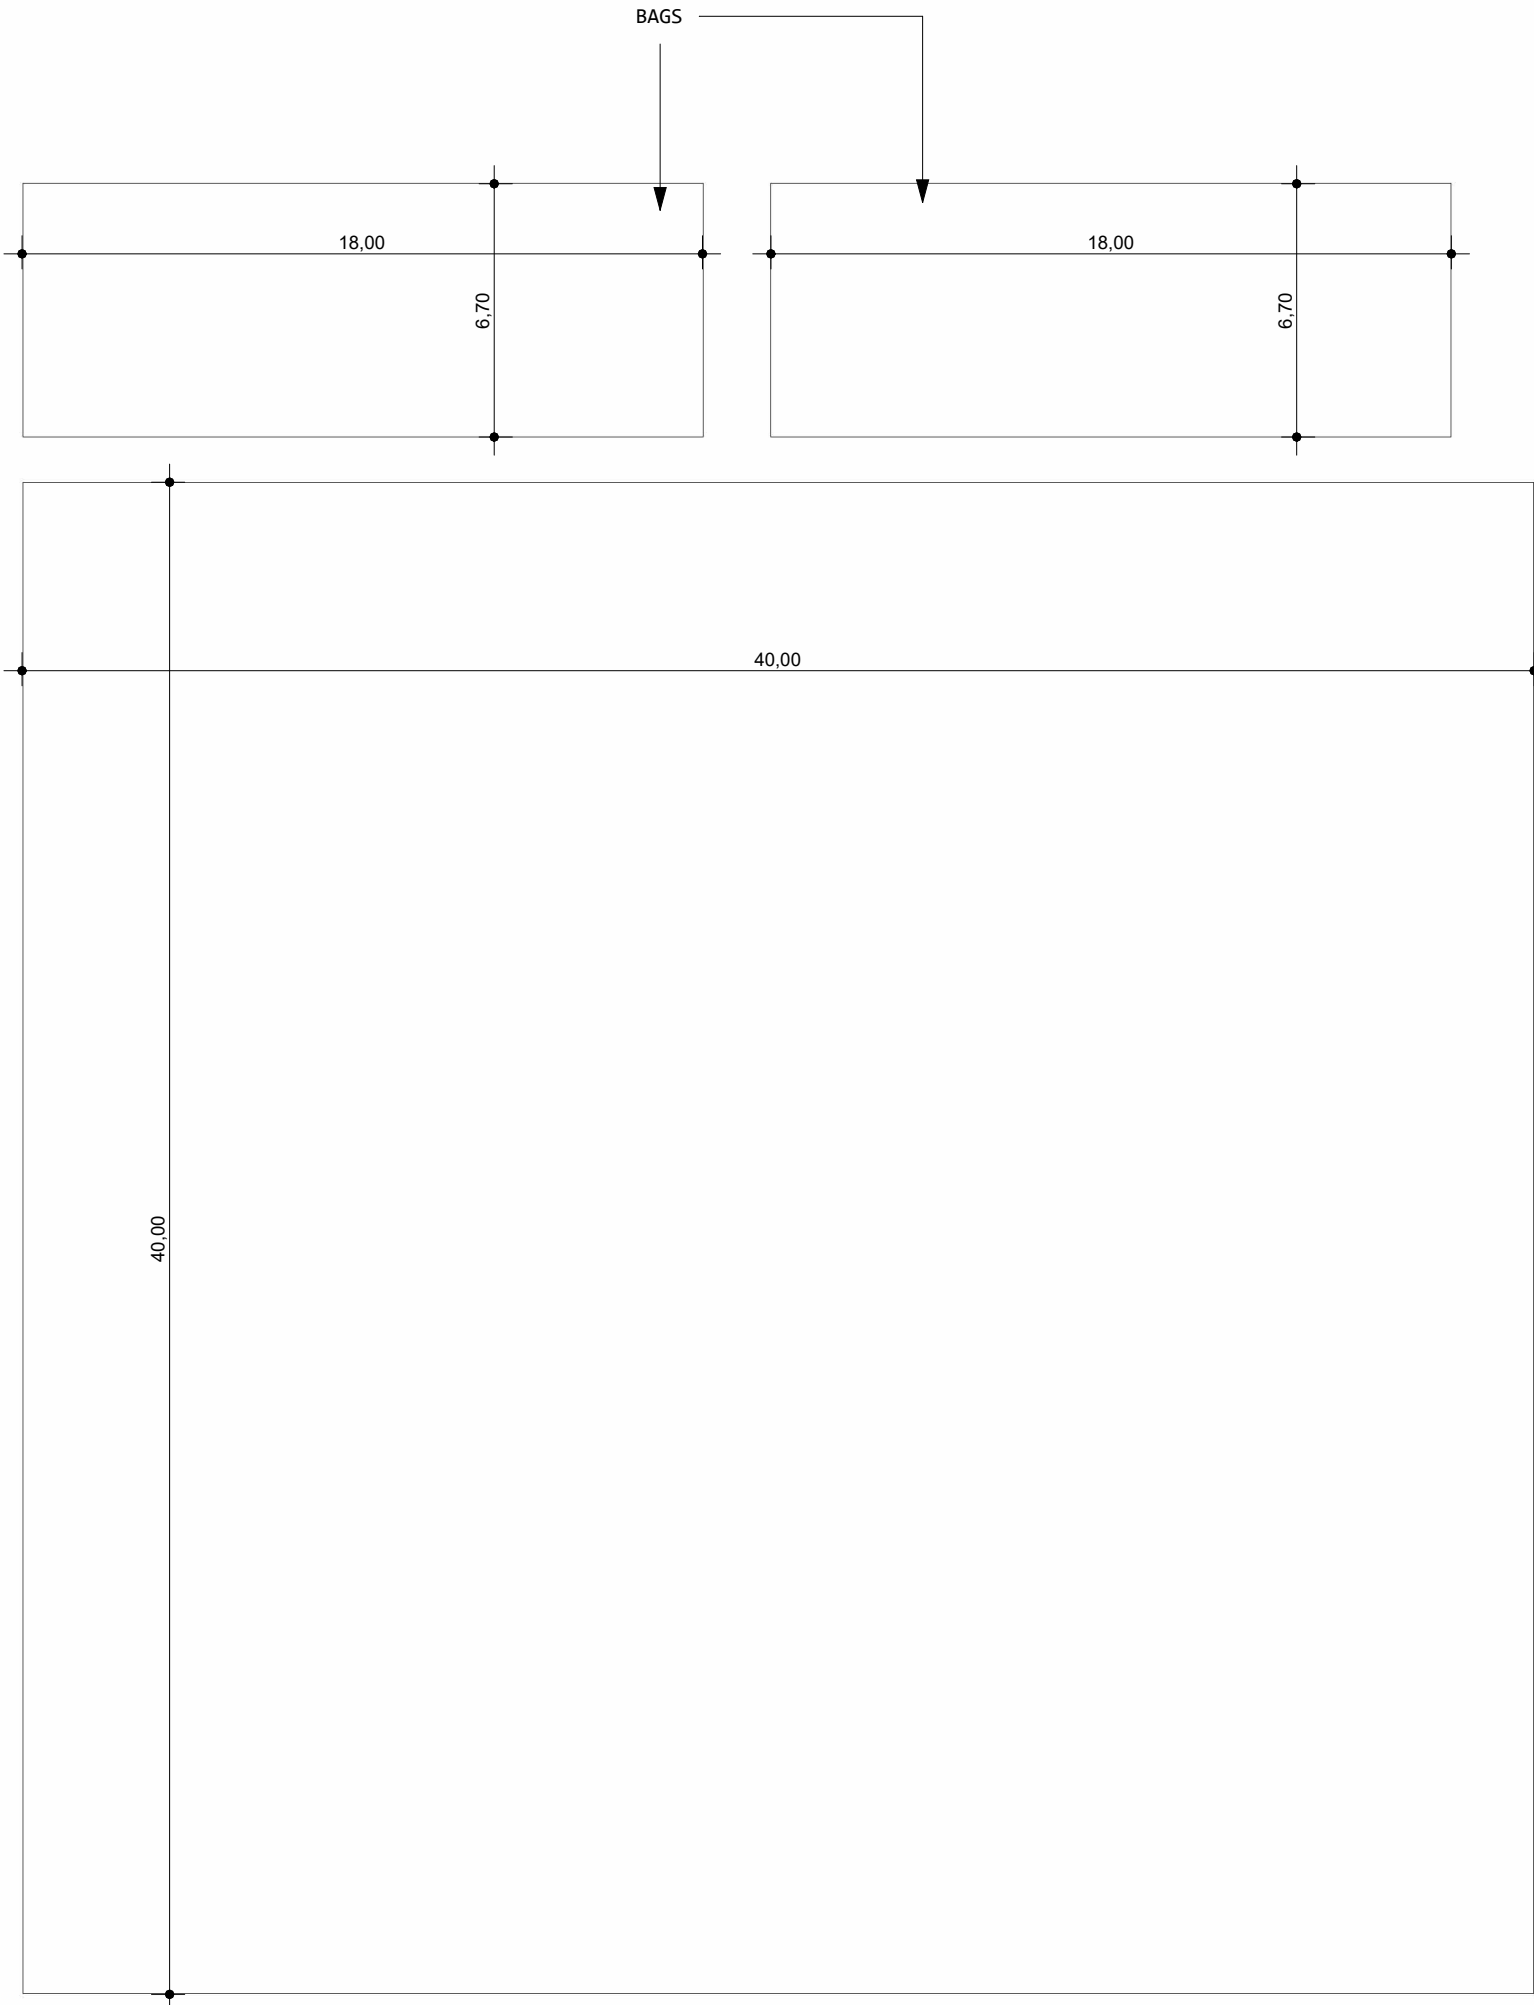

LAGOA A SER LIMPA

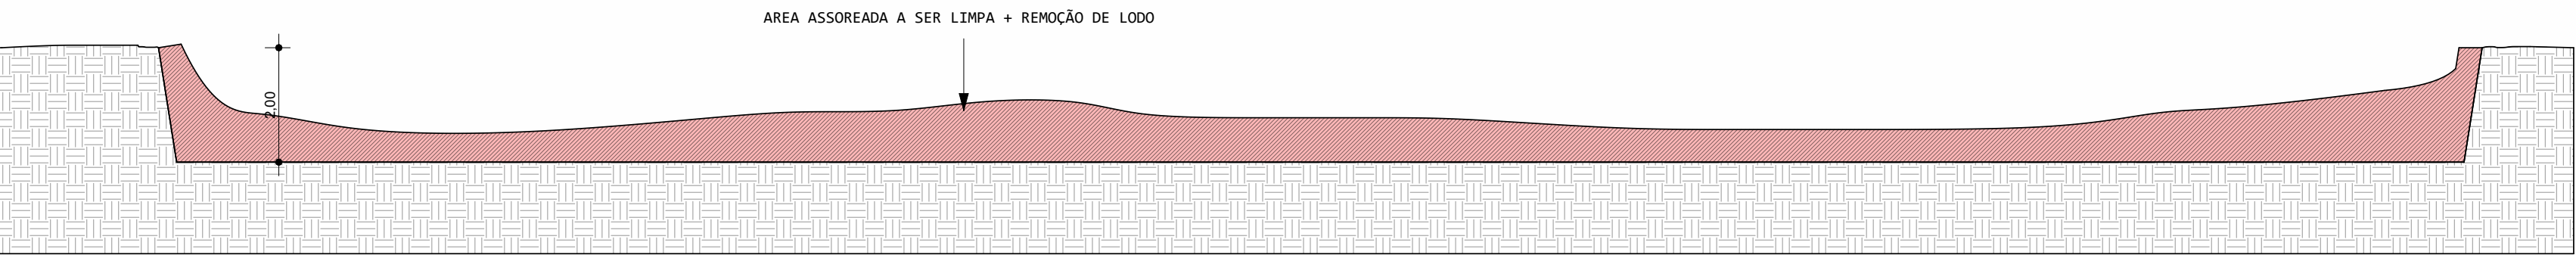

PERFIL REMOÇÃO LODO
1 : 100

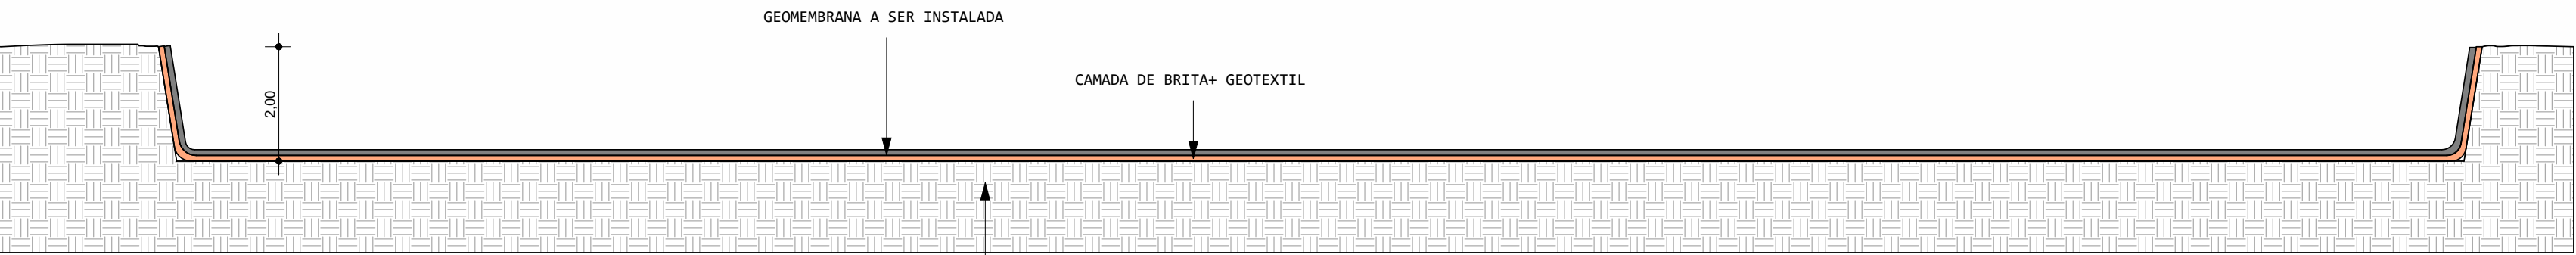

INSTALAÇÃO DE GEOMEMBRANA
1 : 100

<div><div></div><div><div>PROJETO DE IMPLANTAÇÃO</div><div>OBRA: LIMPEZA DA 1ª LAGOA DE EFLUENTES PARA MELHORIA DA EFICIÊNCIA DO SISTEMA DE ESGOTAMENTO SANITÁRIO</div><div>LOCAL: -</div></div></div>		
<div><div>IBIRAREMA-SP</div><div>PROP.: PREFEITURA MUNICIPAL DE IBIRAREMA</div></div>		
<div><div>LOCALIZAÇÃO</div><div></div></div>		<div><div>DECLARO QUE A APROVAÇÃO DO PROJETO PELA PREFEITURA NÃO IMPLICA NO RECONHECIMENTO DO DIREITO DE PROPRIEDADE DO TERRENO.</div><div>PREFEITURA MUNICIPAL DE IBIRAREMA CNPJ 46.211.694/0001-07</div><div>JÉSSICA GOMES DA COSTA CREA/SP 5070149137 ART N 2620250748525</div></div>
<div><div>APROVAÇÃO</div></div>		
<div><div>DATA:</div><div>09/05/2025</div></div>	<div><div>ESCALA:</div><div>Como indicado</div></div>	<div><div>FOLHA:</div><div>02</div></div>