




ARQUIBANCADAS
1 : 50

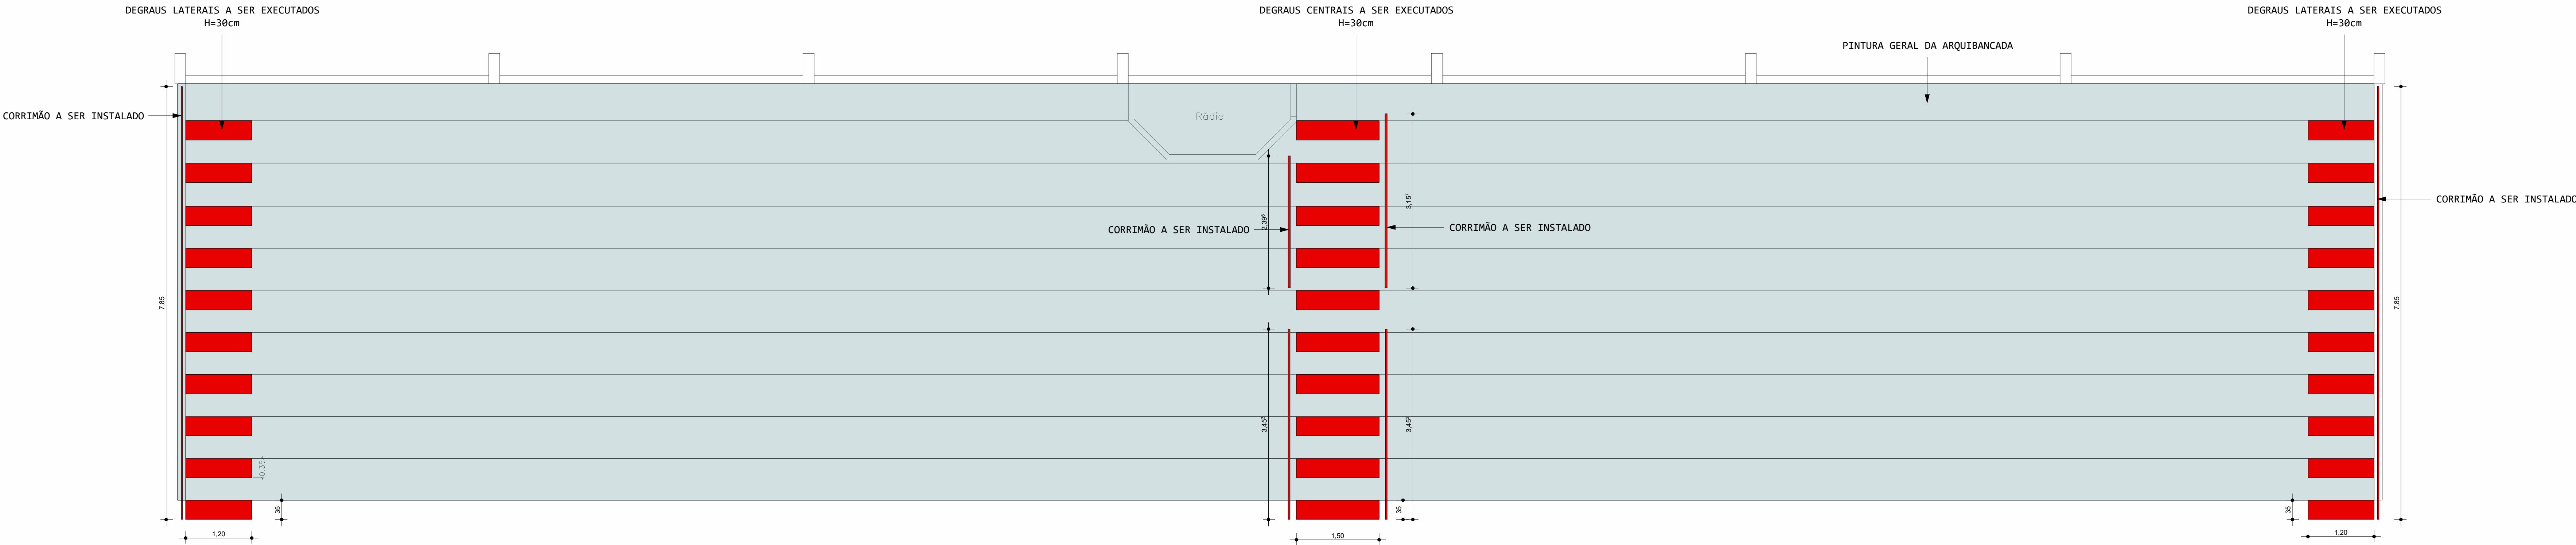


INSTALAÇÃO ESGOTO
1 : 100

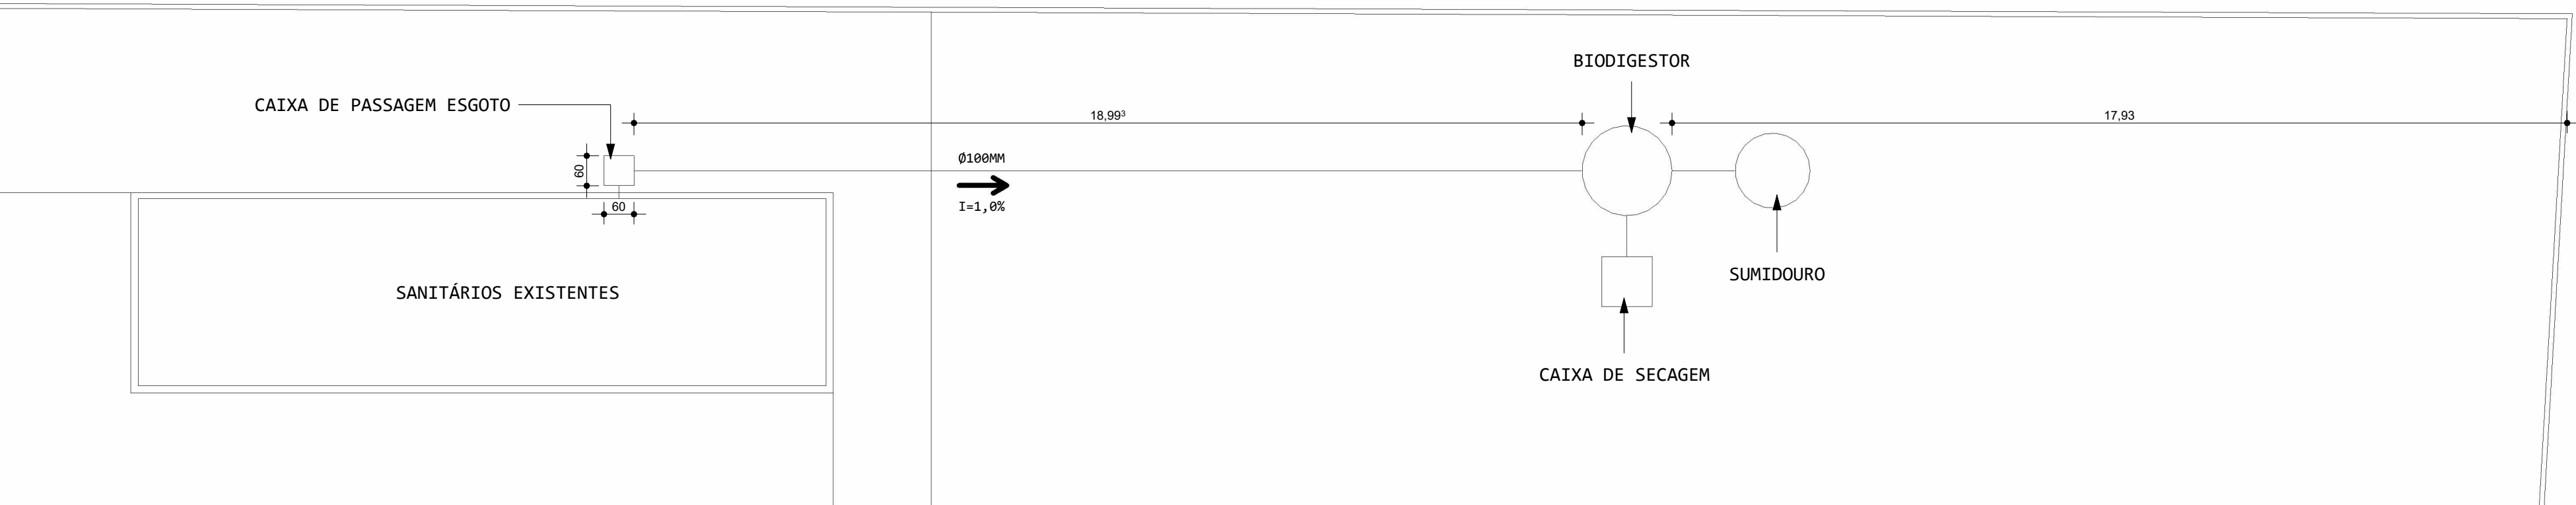

SANITÁRIOS - PLANTA BAIXA
1 : 50

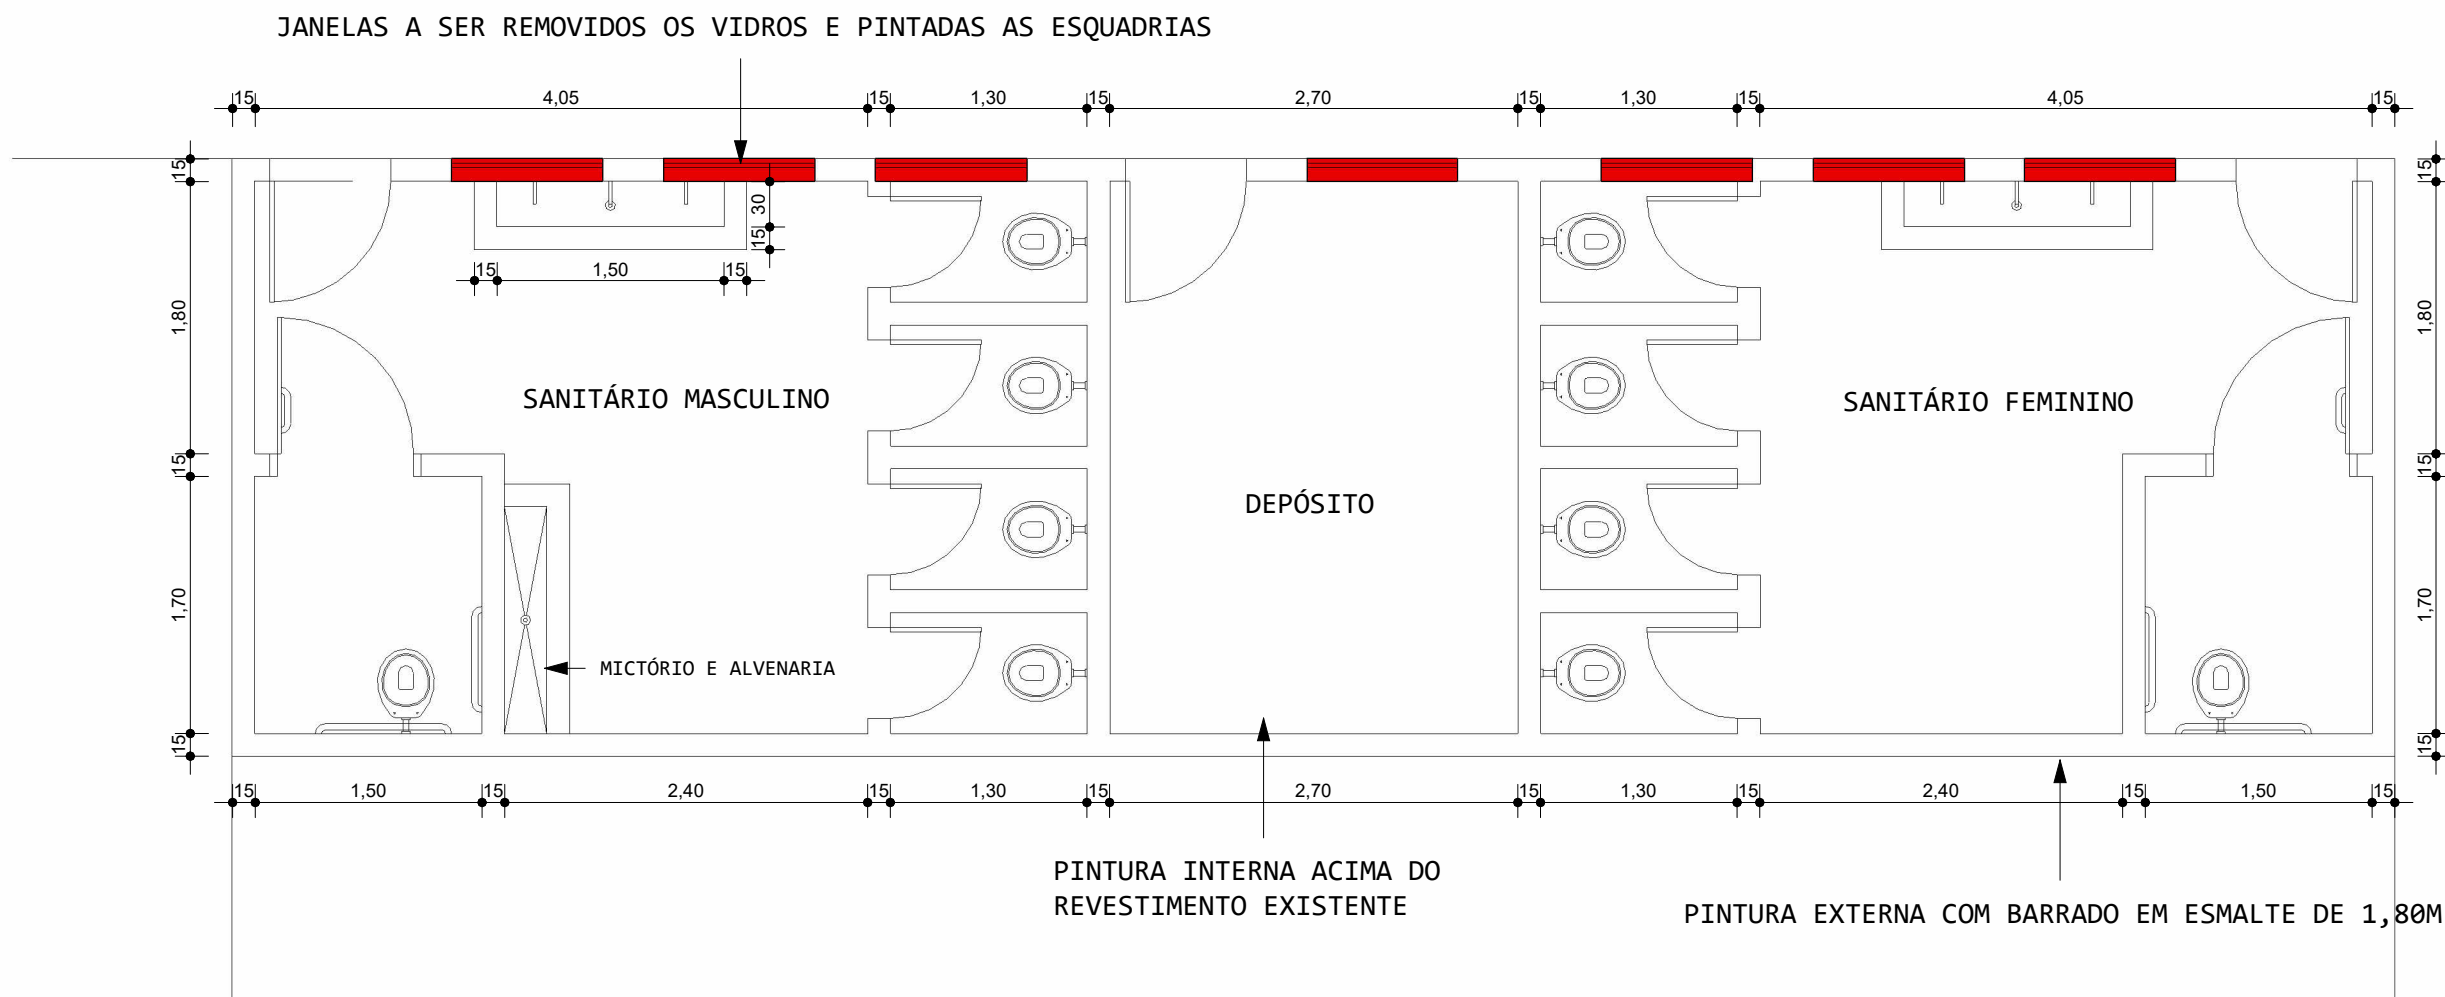

VESTIÁRIOS - PLANTA BAIXA
1 : 50

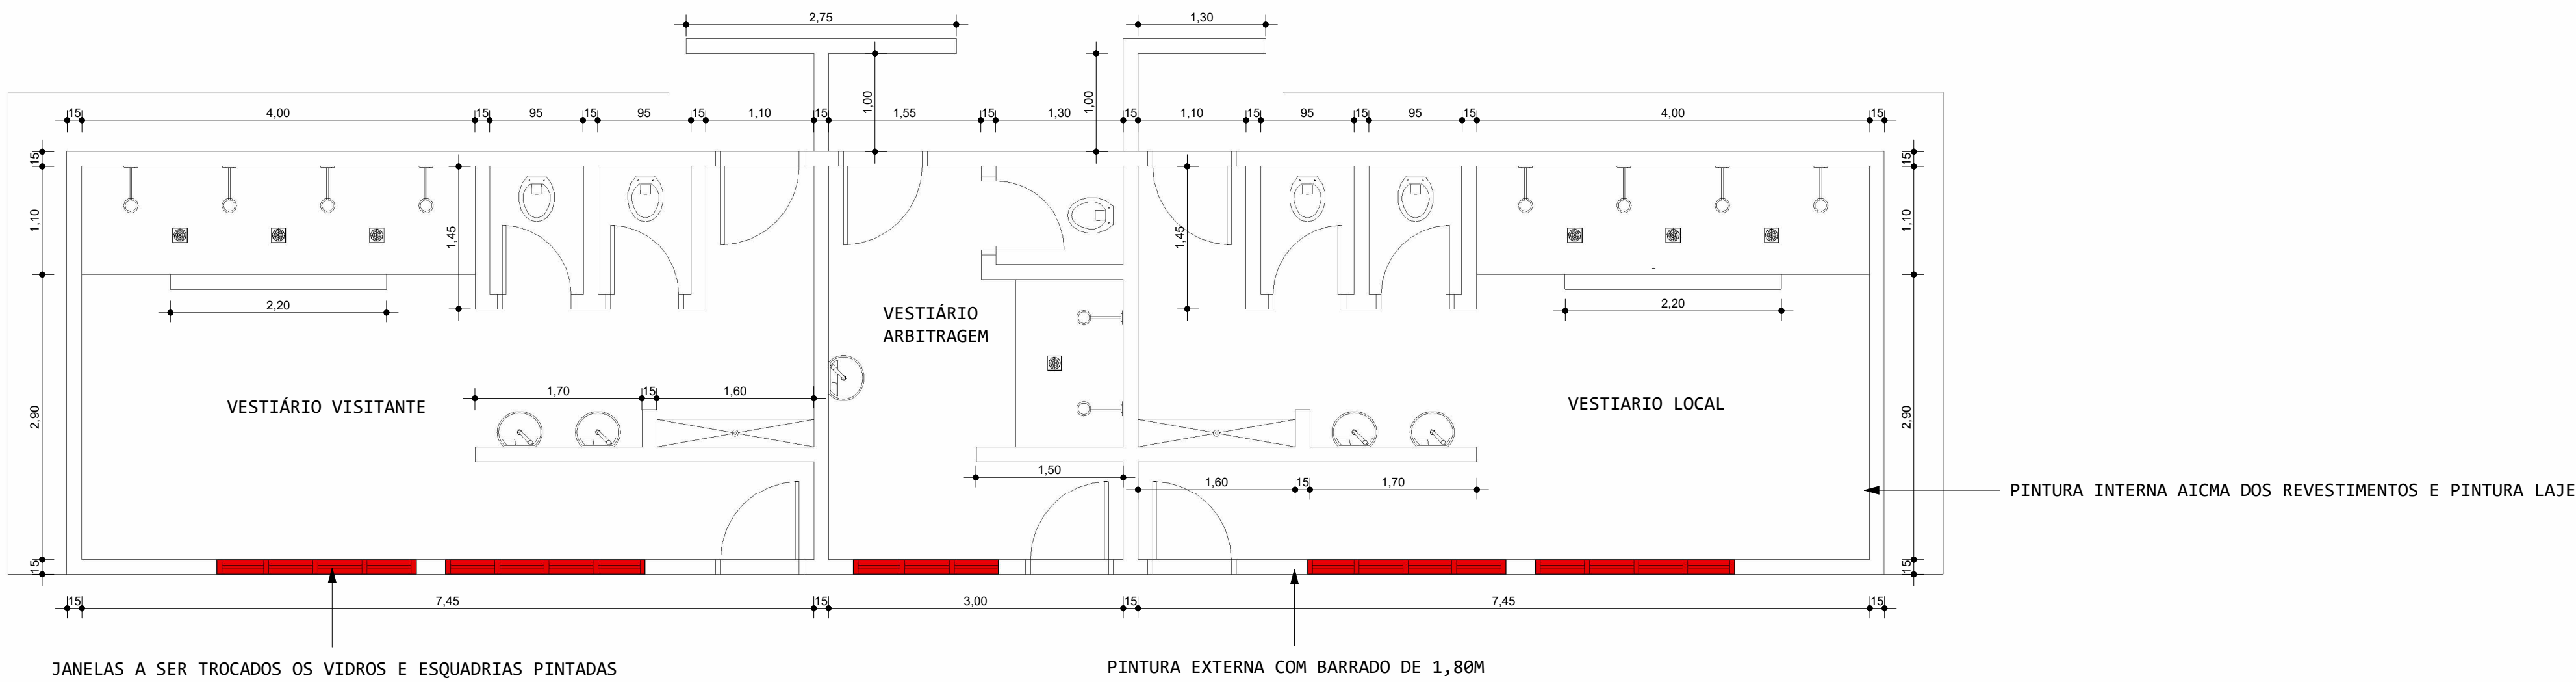

 <div>DETALHES DE EXECUÇÃO OBRA: REFORMA CAMPO PEDRO TEIXEIRA LOCAL: RUA JOÃO DOMICIANO PEREIRA</div>		
IBIRAREMA/SP PROP.: PREFEITURA MUNICIPAL DE IBIRAREMA		
LOCALIZAÇÃO		DECLARO QUE A APROVAÇÃO DO PROJETO PELA PREFEITURA NÃO IMPLICA NO RECONHECIMENTO DO DIREITO DE PROPRIEDADE DO TERRENO.
		PREFEITURA MUNICIPAL DE IBIRAREMA CNPJ Nº 46.211.694/0001-07
		ENG. CIVIL JÉSSICA GOMES CREA/SP 5070149137
APROVAÇÃO		
DATA: 30/01/2026	ESCALA: Como indicado	FOLHA: F3