



PLANTA BAIXA - TÉRREO

1 : 50

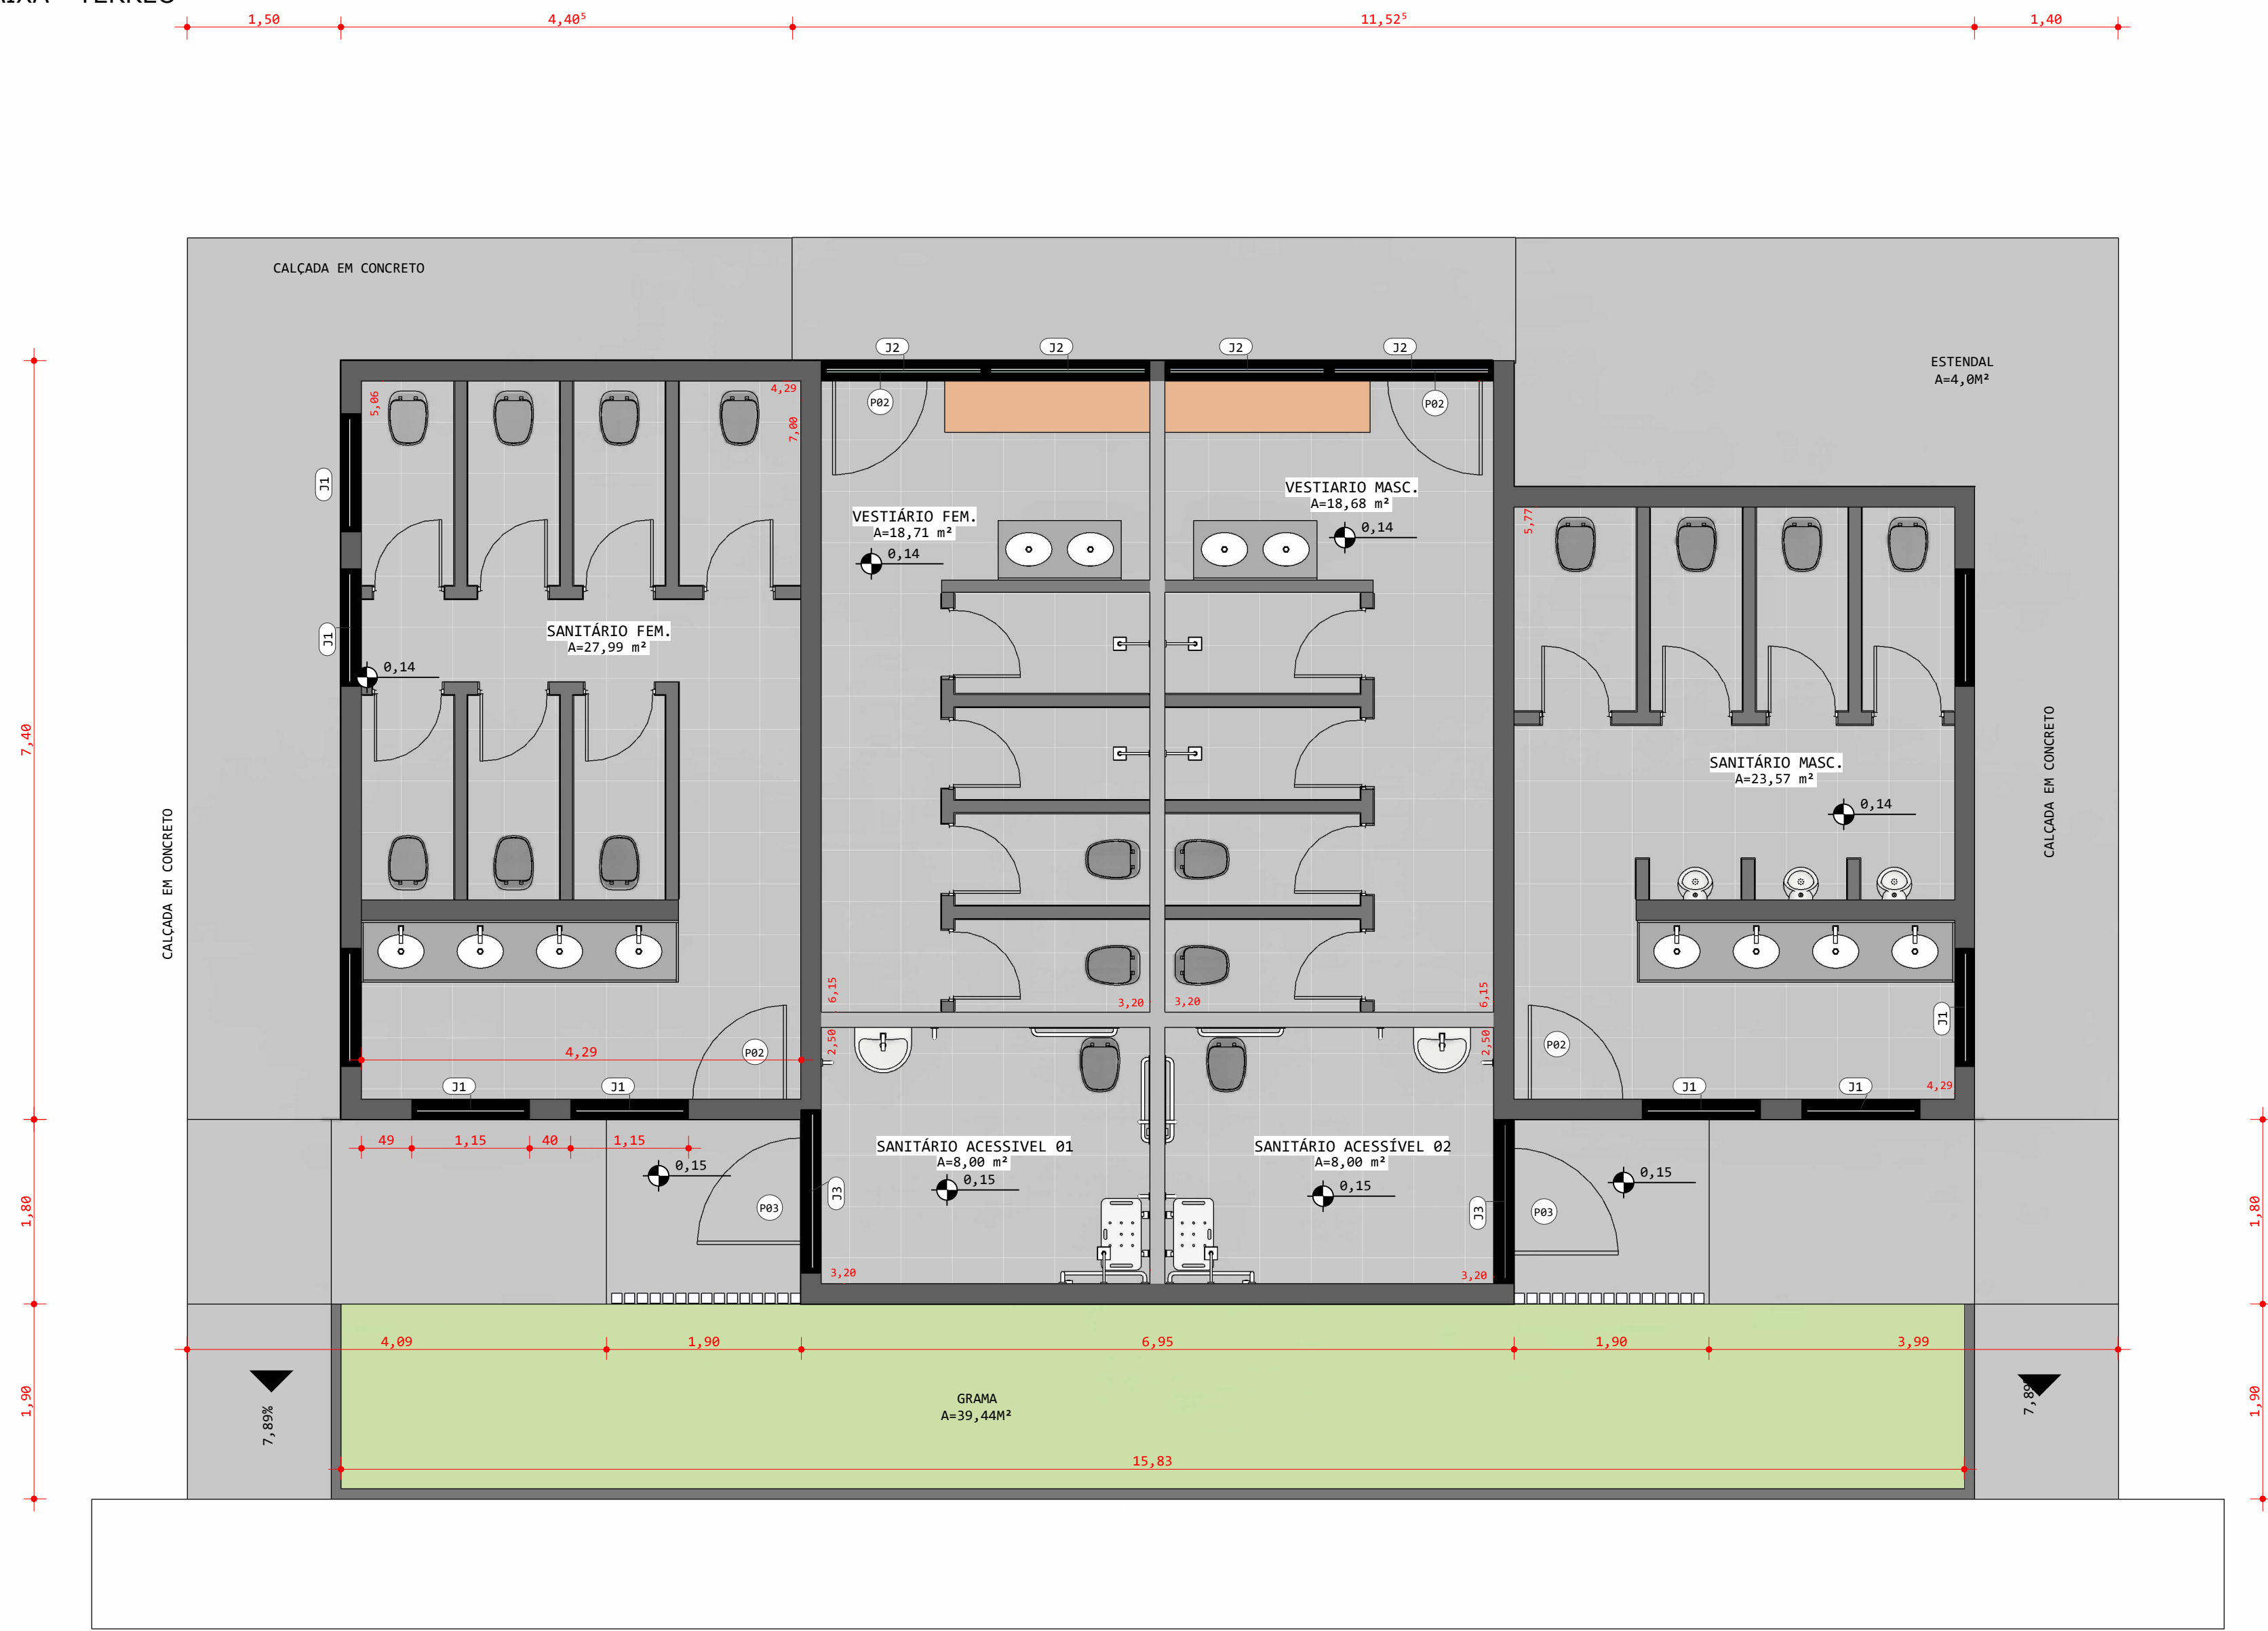


CORTE AA

1 : 50

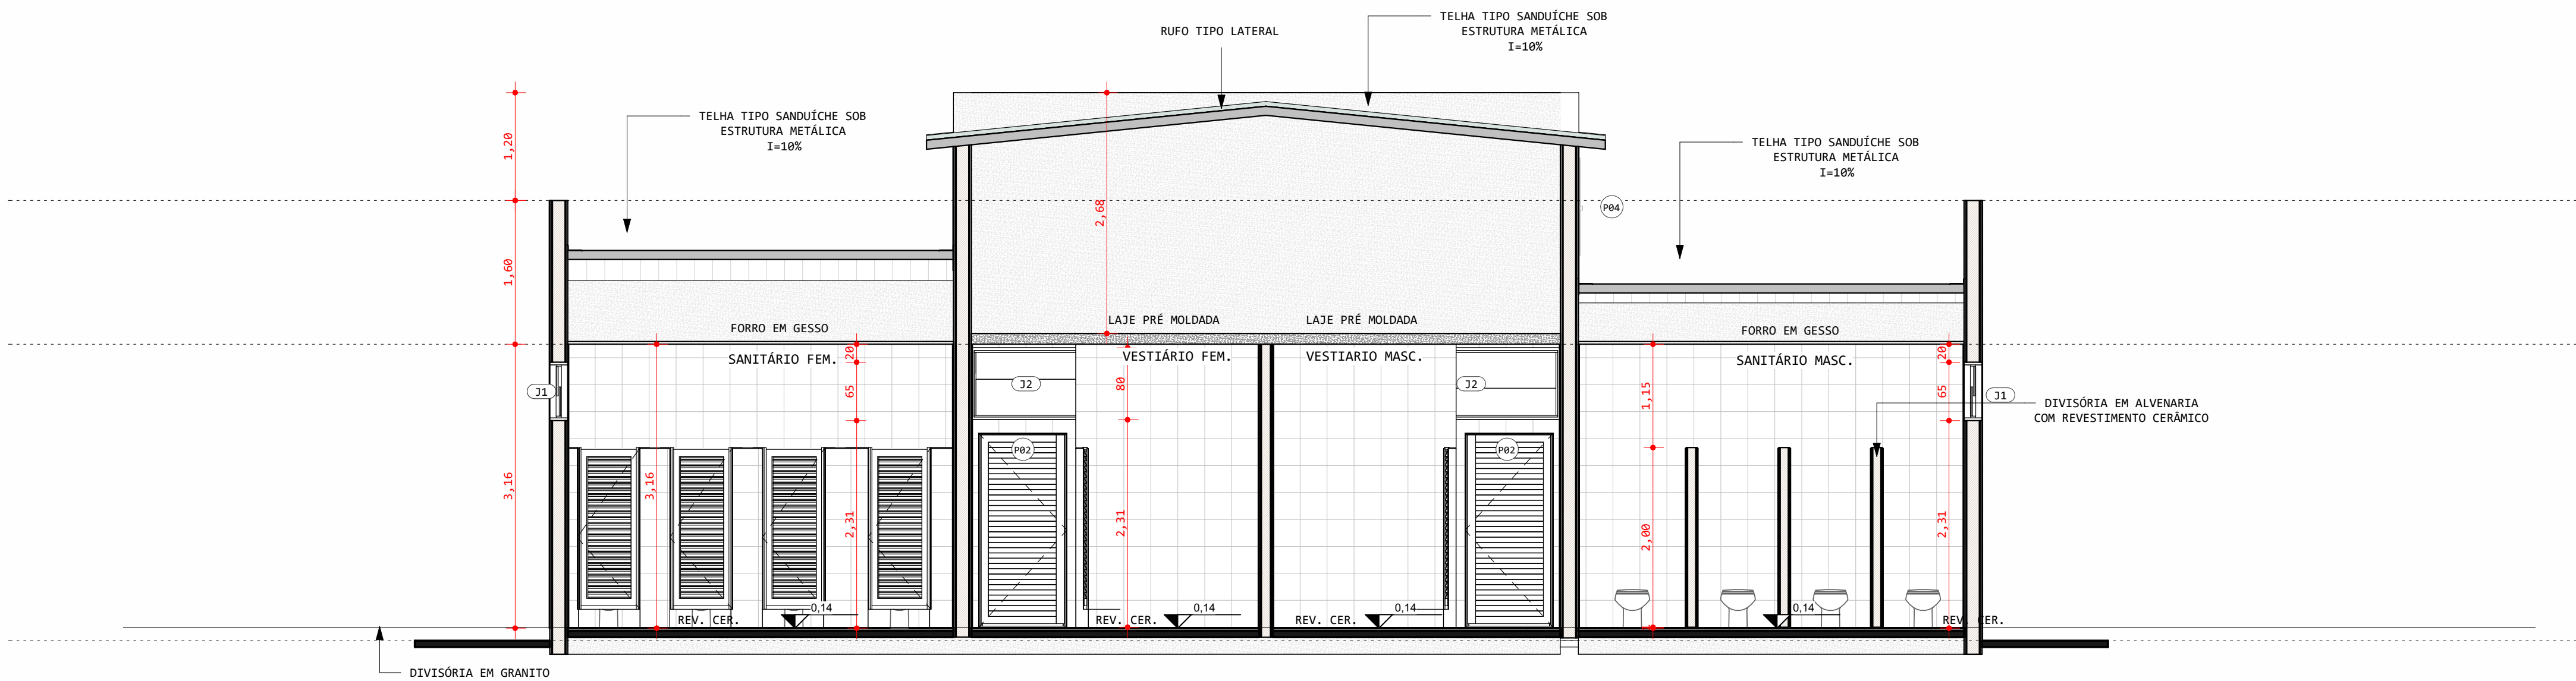


CORTE BB

1 : 50

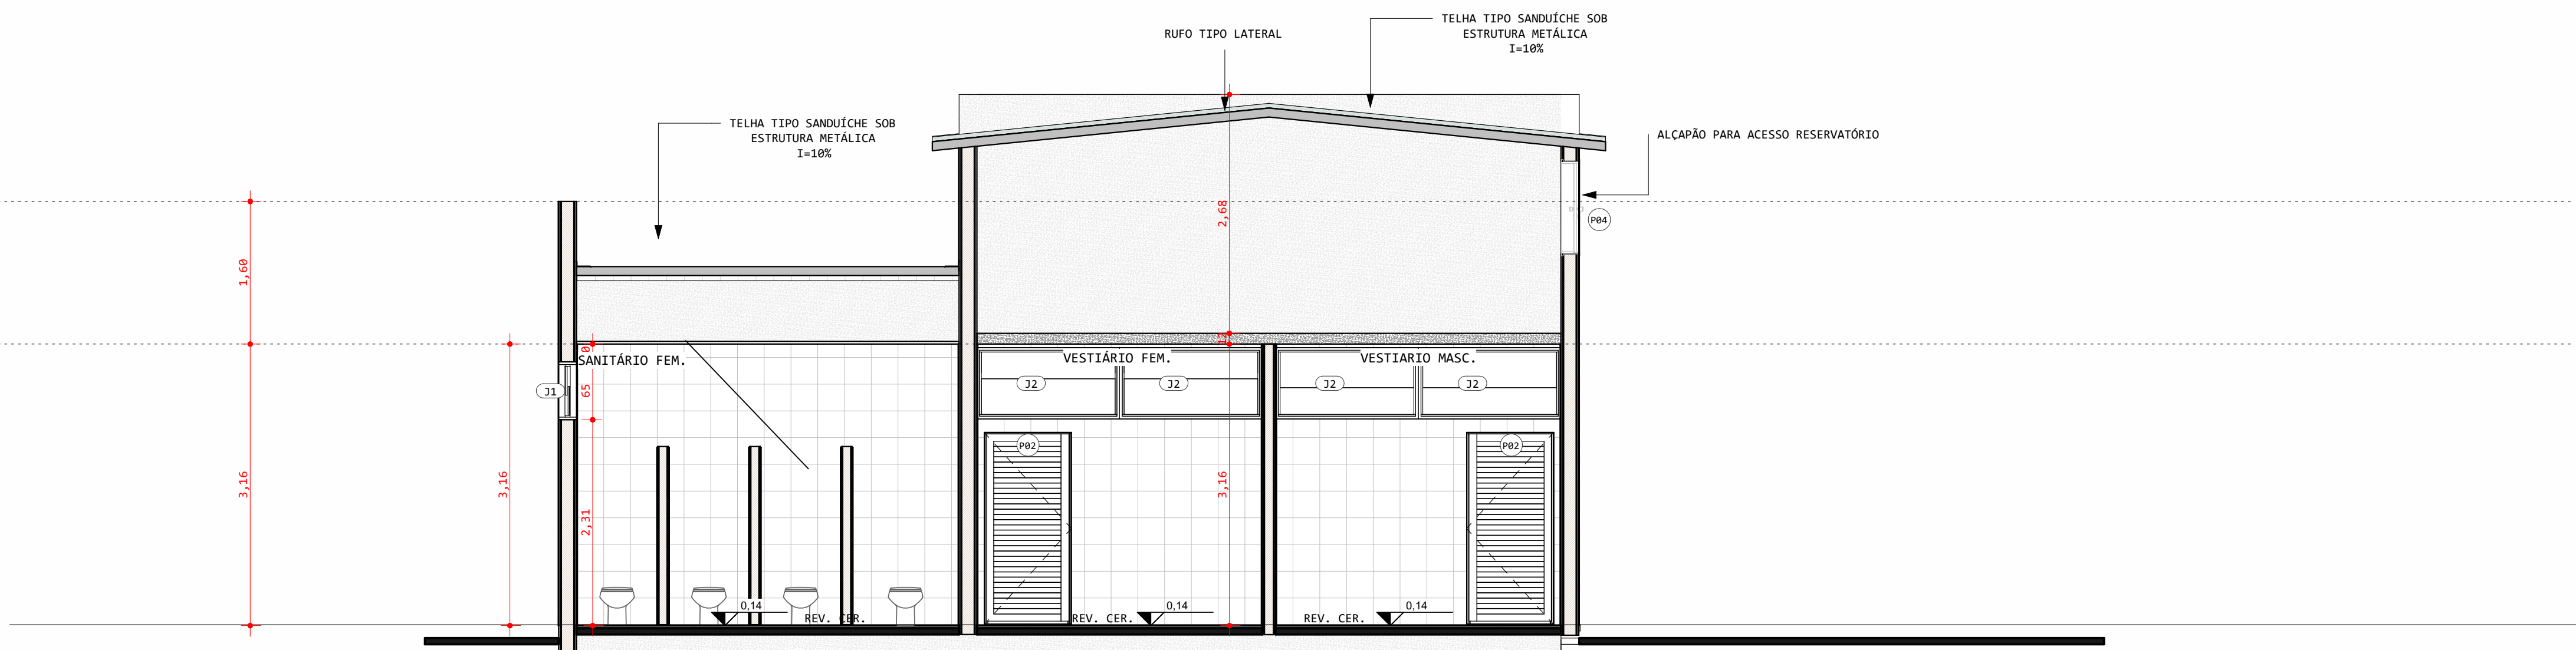



COBERTURA

1 : 50

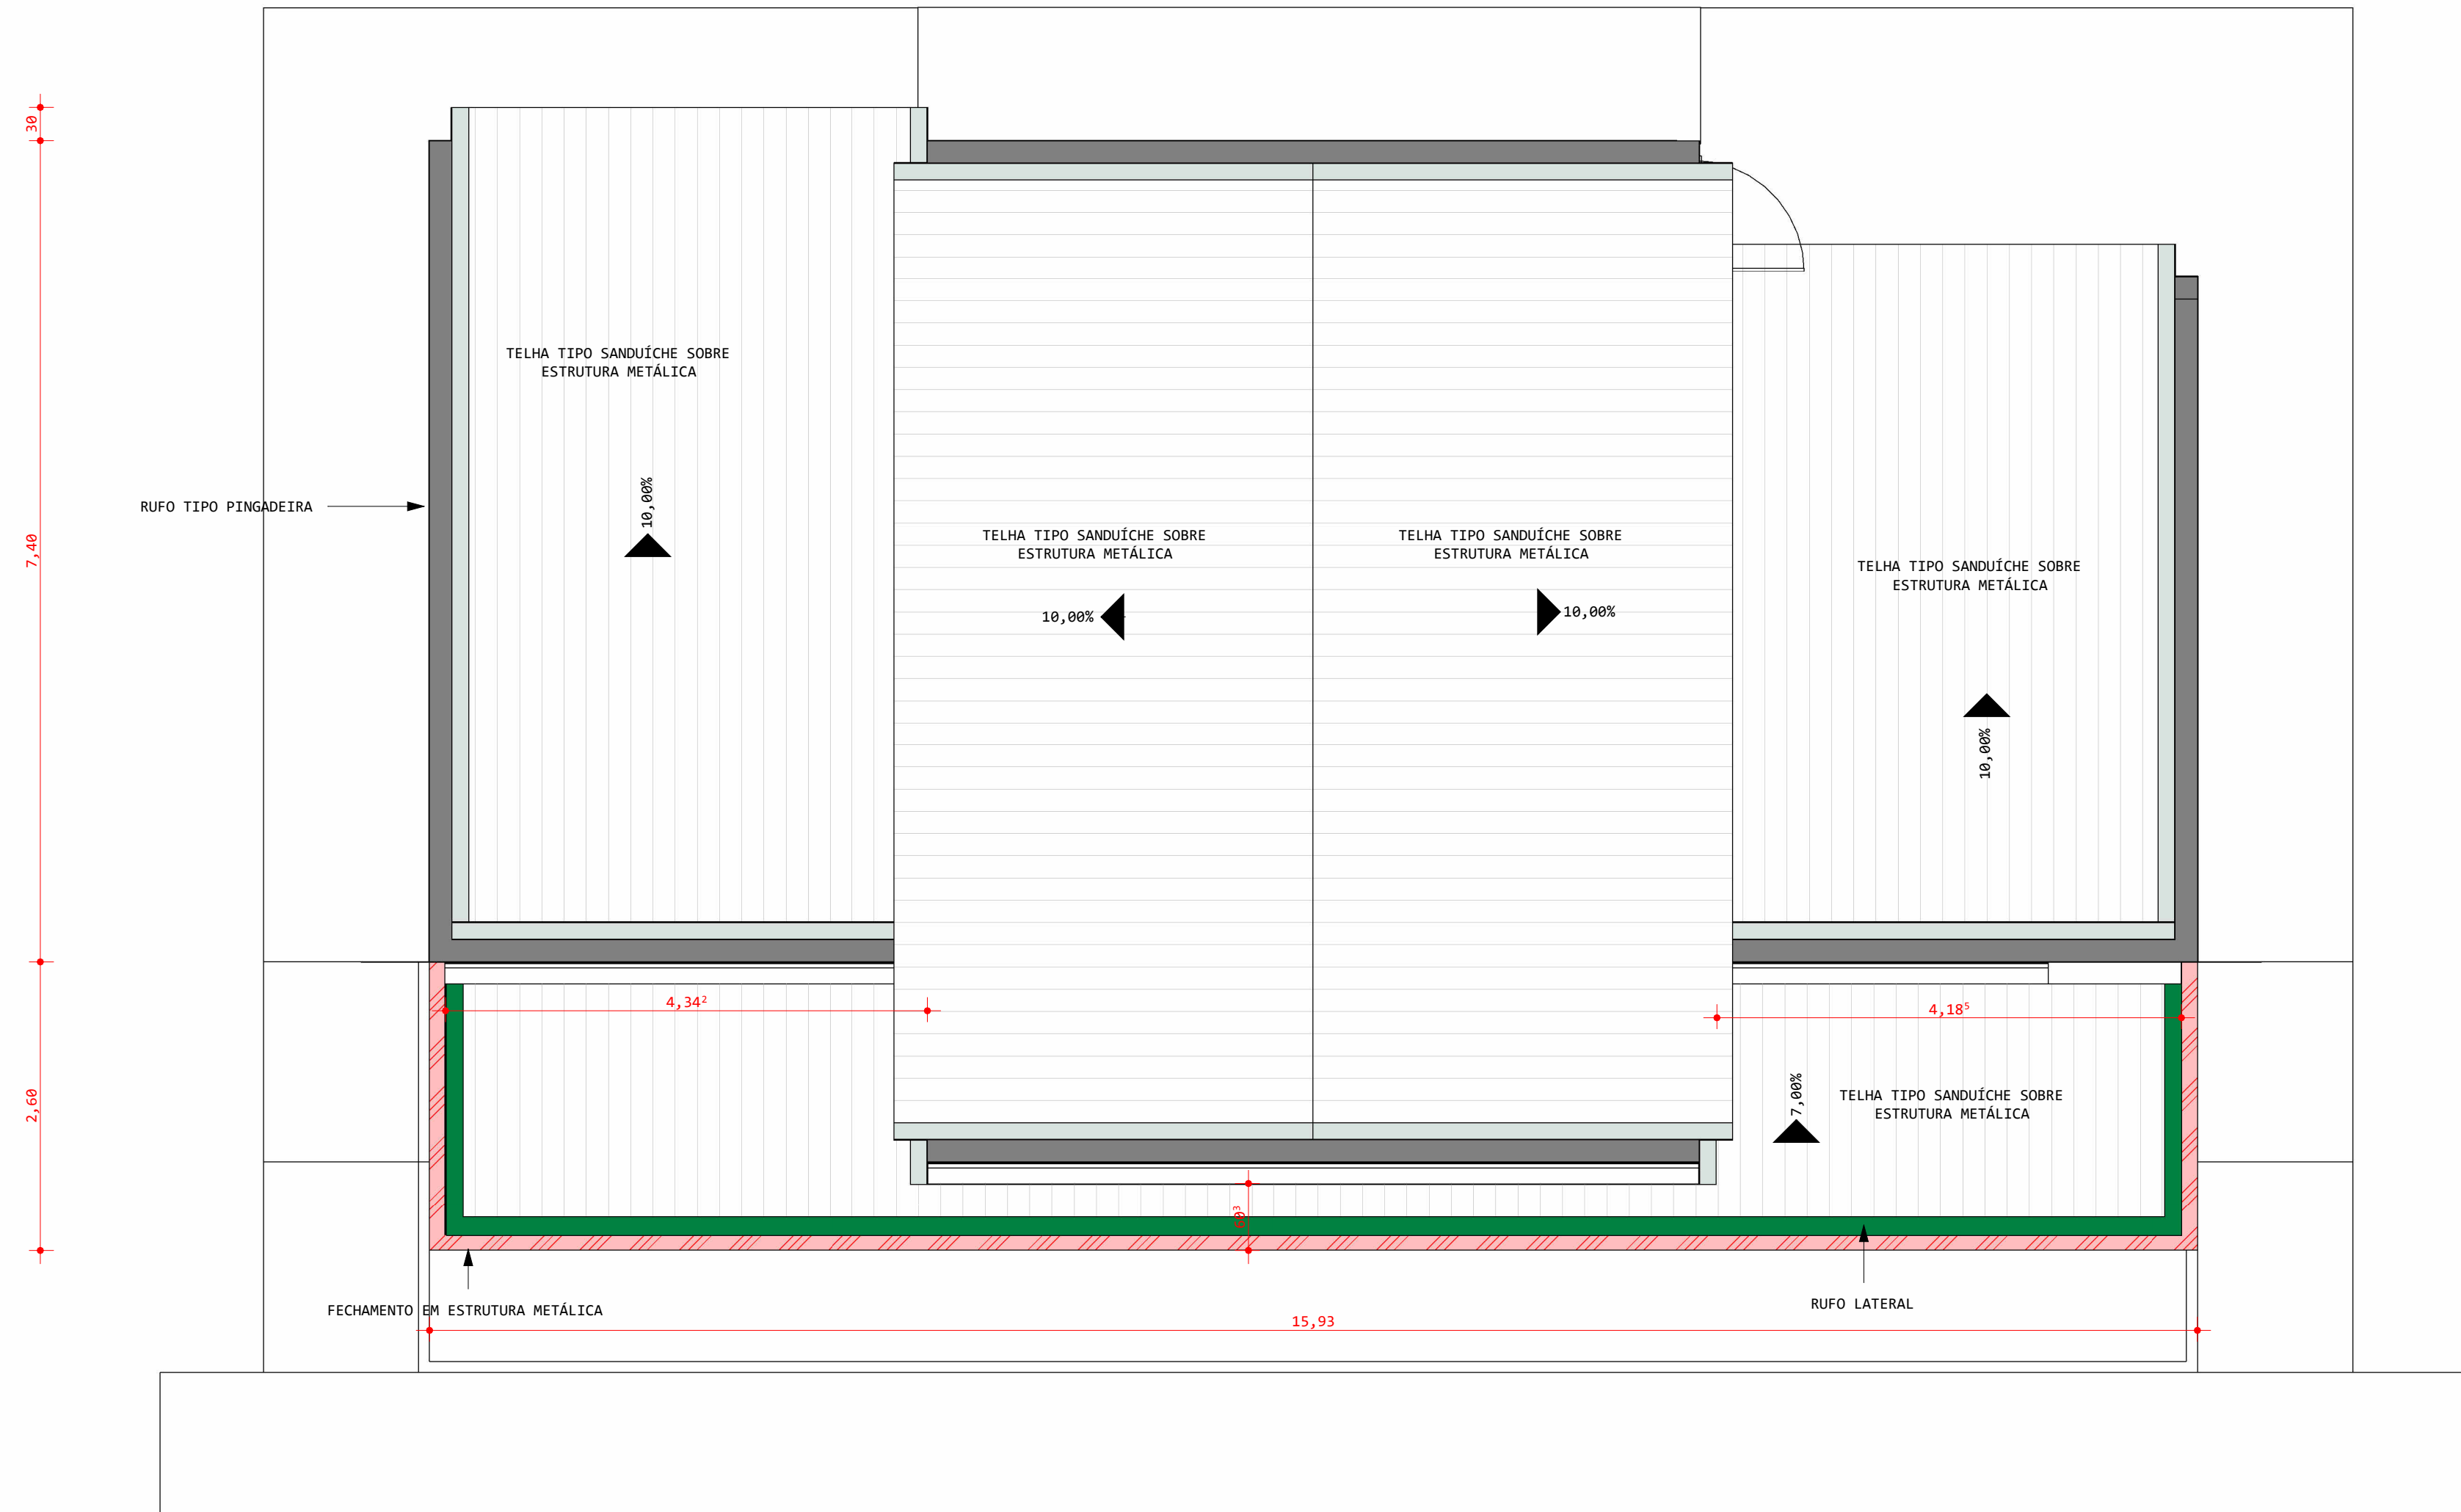

CORTE CC

1 : 50

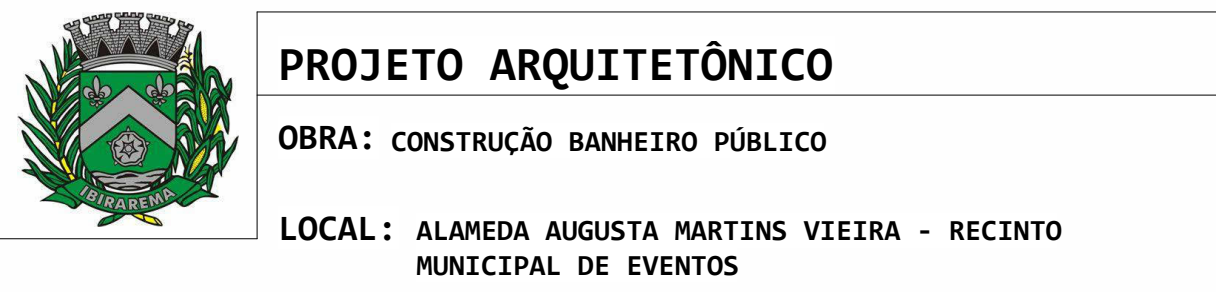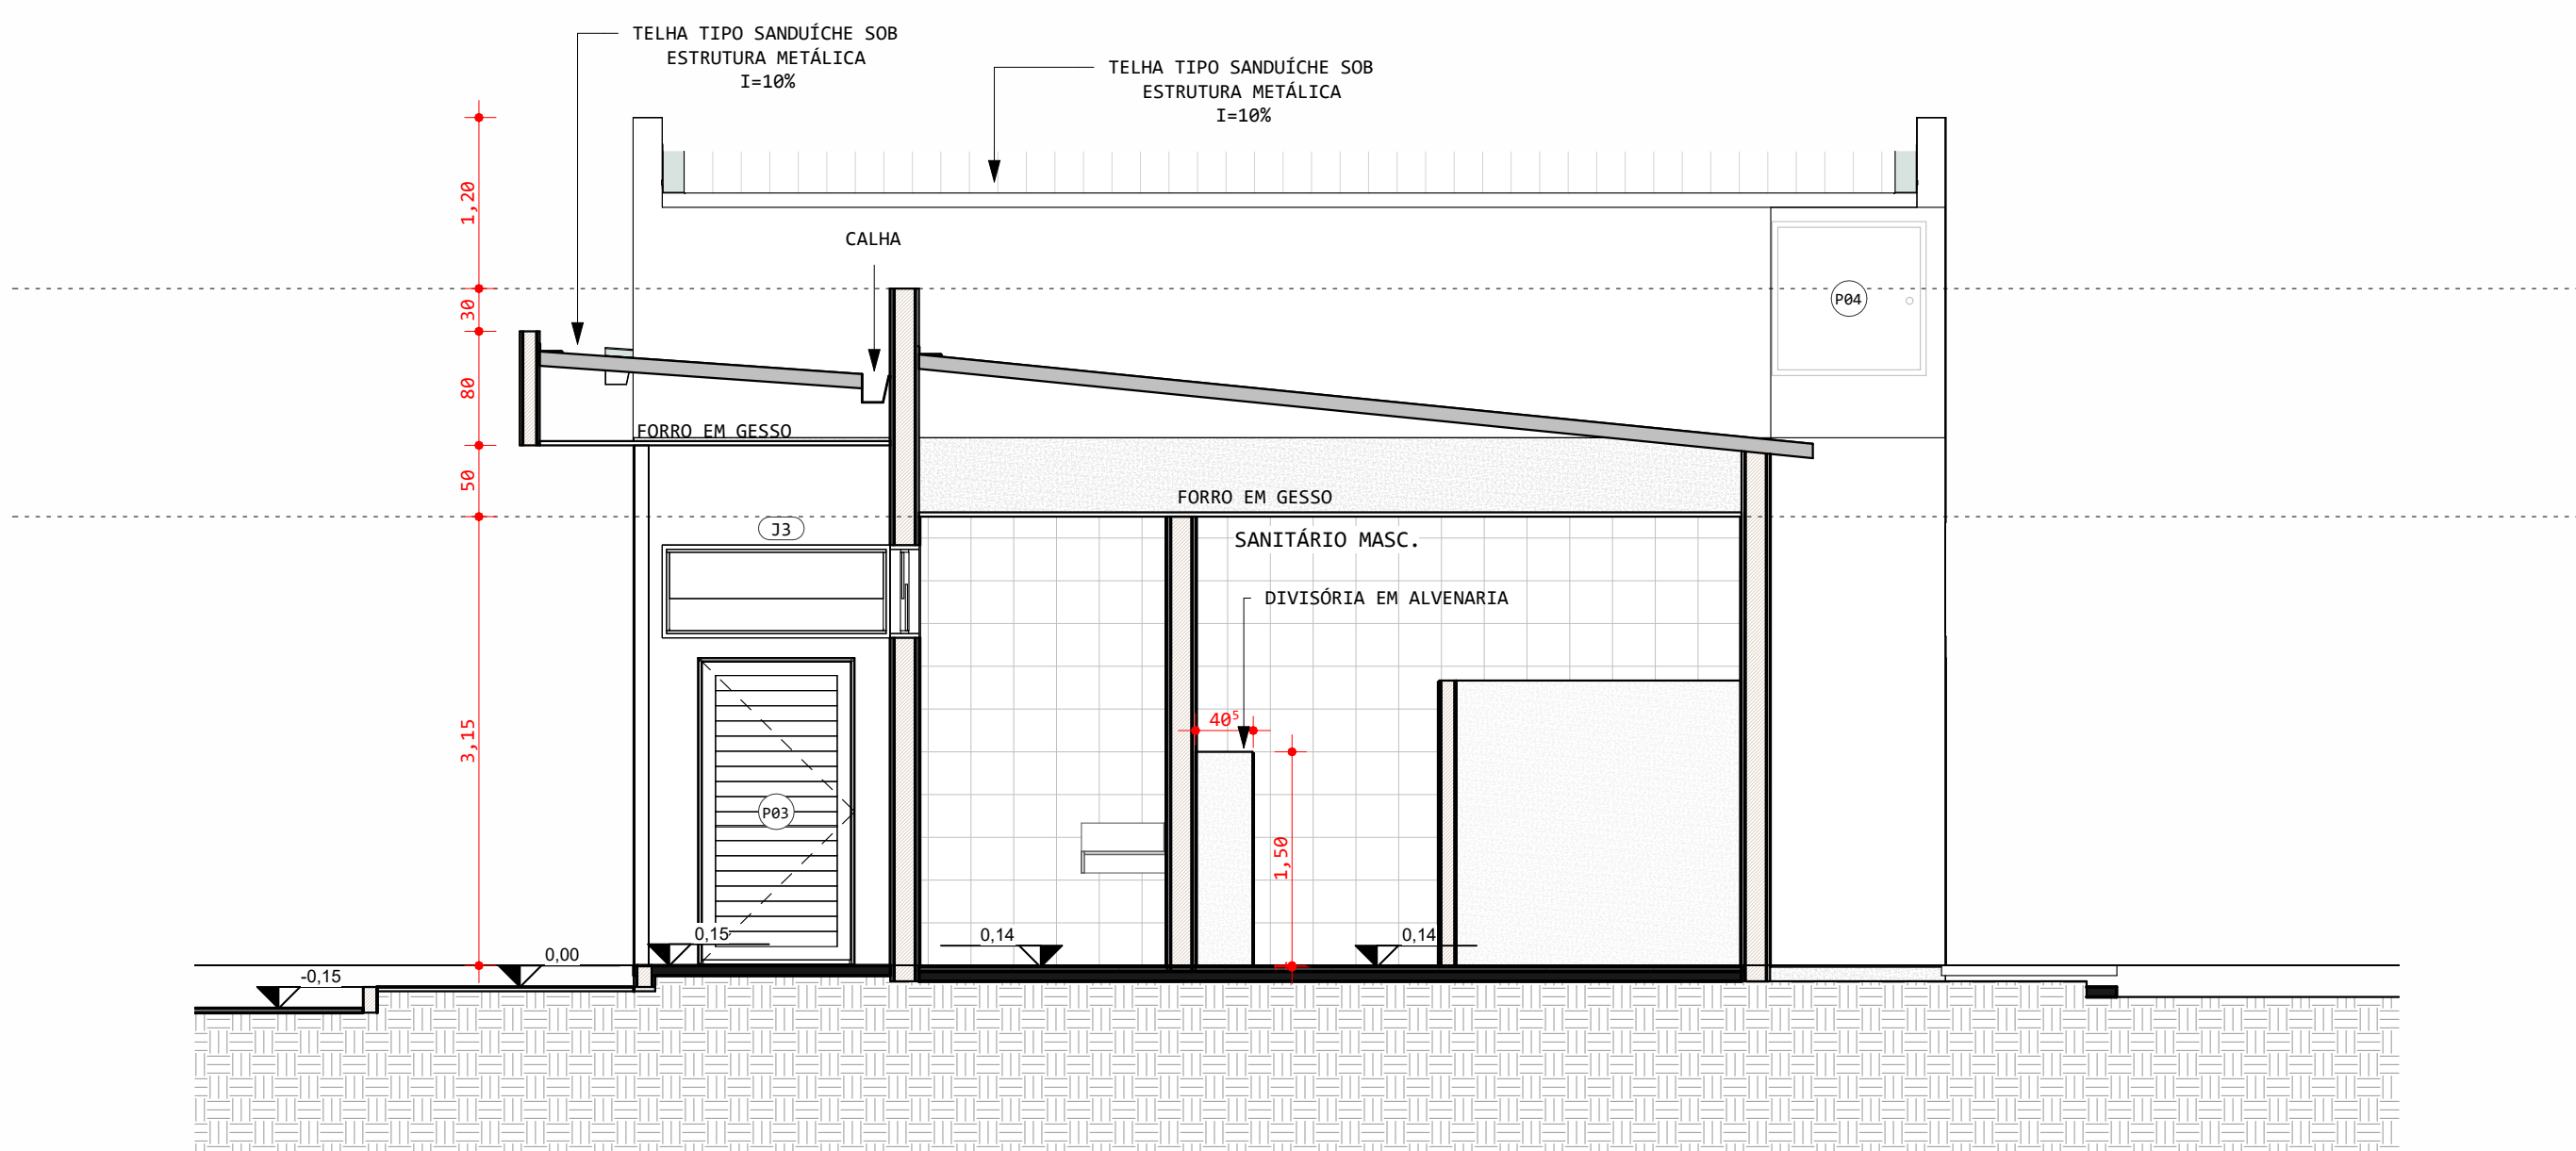

PROJETO ARQUITETÔNICO

OBRA : CONSTRUÇÃO BANHEIRO PÚBLICO

LOCAL : ALAMEDA AUGUSTA MARTINS VIEIRA - RECINTO MUNICIPAL DE EVENTOS

IBIRAREMA/SP

PROP. : PREFEITURA MUNICIPAL DE IBIRAREMA

LOCALIZAÇÃO

DECLARO QUE A APROVAÇÃO DO PROJETO PELA PREFEITURA NÃO IMPLICA NO RECONHECIMENTO DO DIREITO DE PROPRIEDADE DO TERRENO.

JOSE BENEDITO CAMACHO 01 560145803

PREFEITURA MUNICIPAL DE IBIRAREMA CNPJ Nº 46.211.694/0001-07

JESSICA GOMES DA COSTA 43951601825

ENG. CIVIL JESSICA GOMES CREA/SP 5078149137

APROVAÇÃO

DATA: 25/05/2025

ESCALA:

FOLHA:

1 : 50

F3