




BOCA DE LOBO SIMPLES - BLS

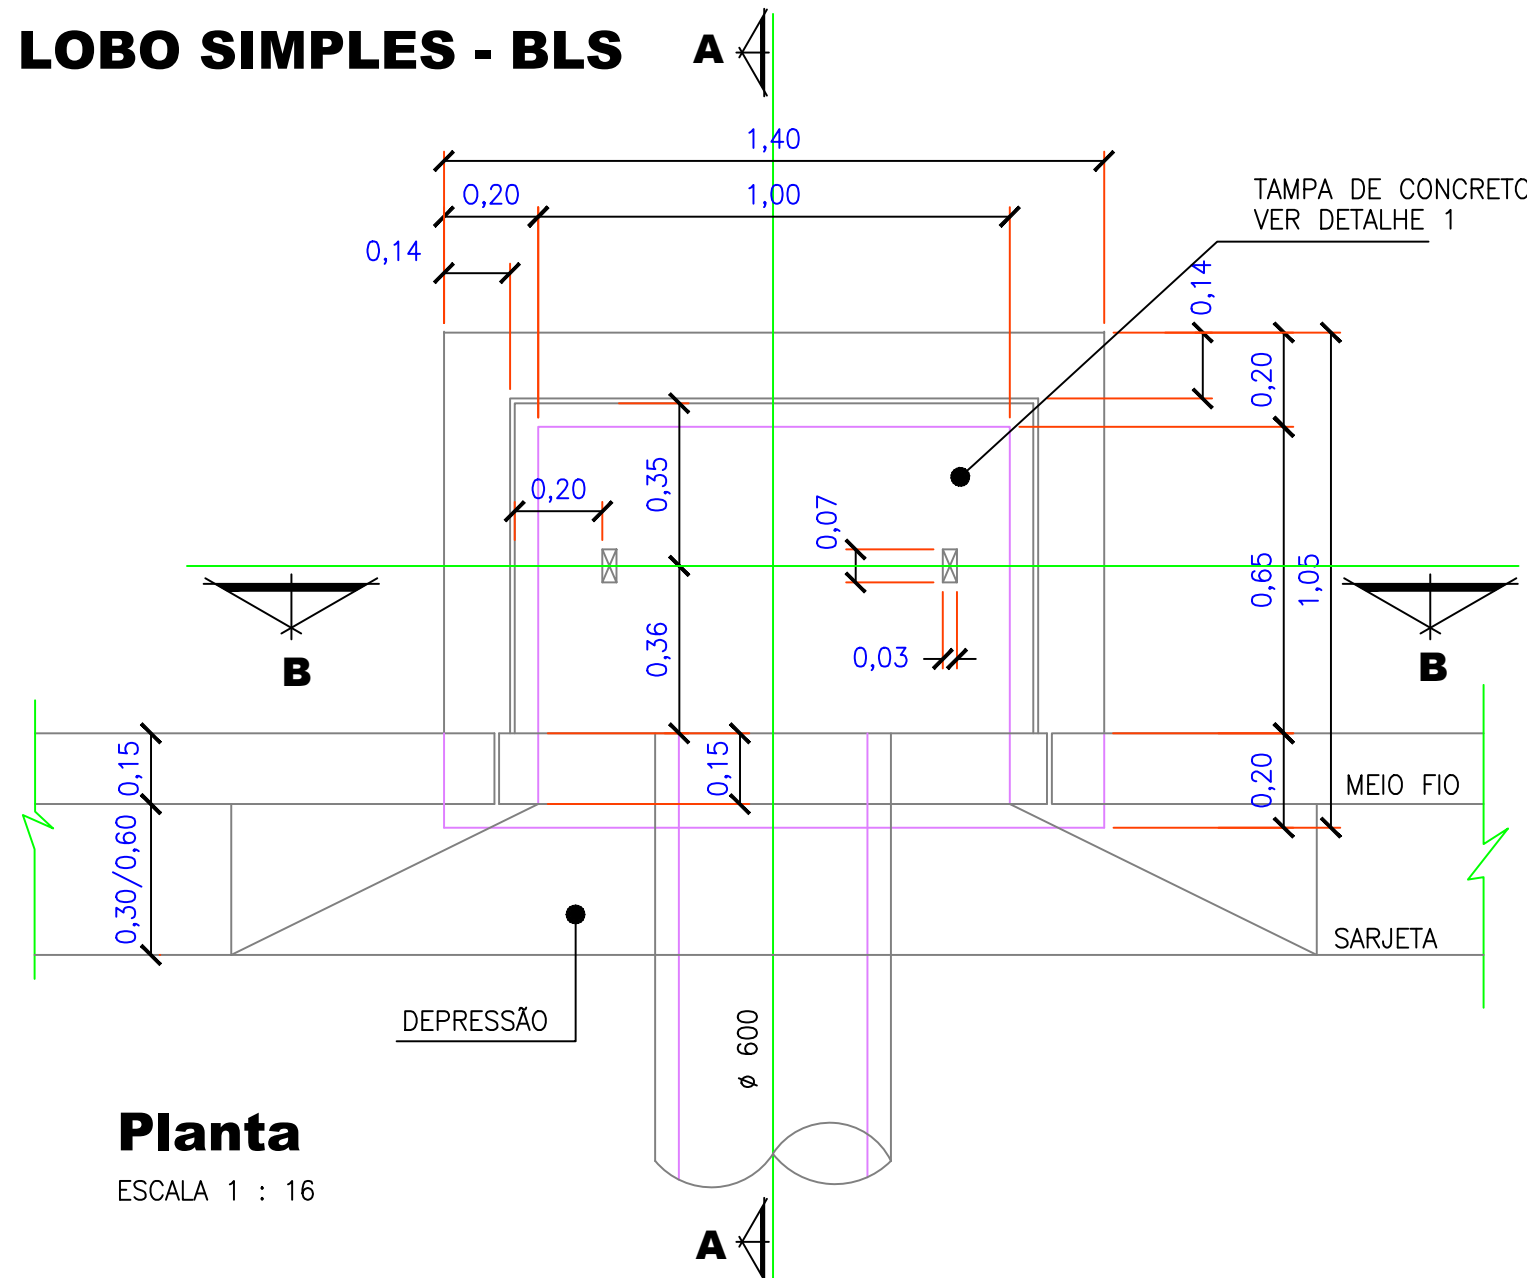


Planta
ESCALA 1 : 16

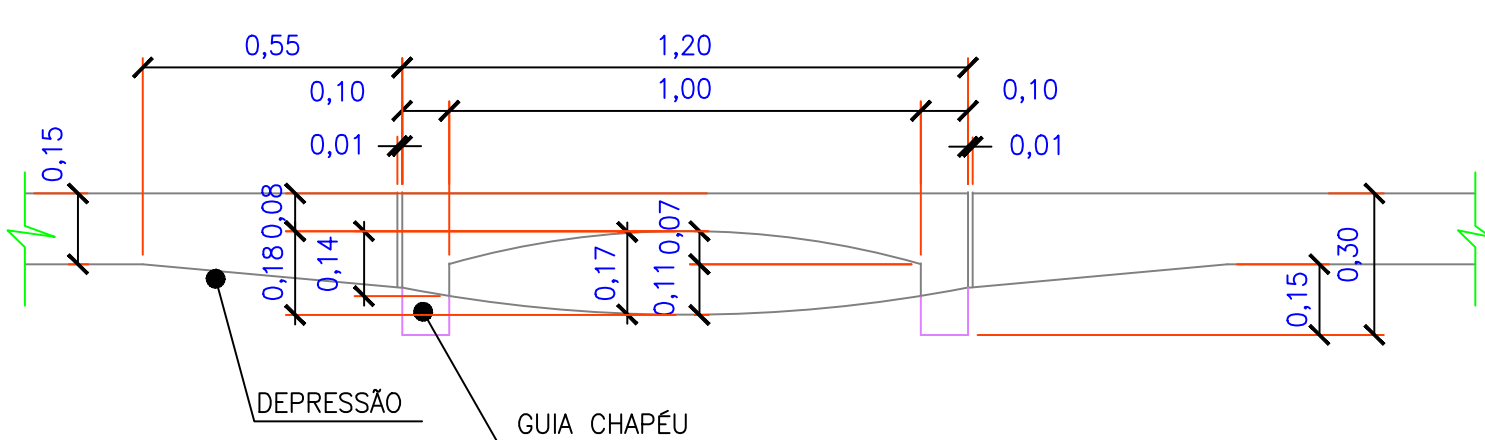

Vista de Frente
ESCALA 1 : 16

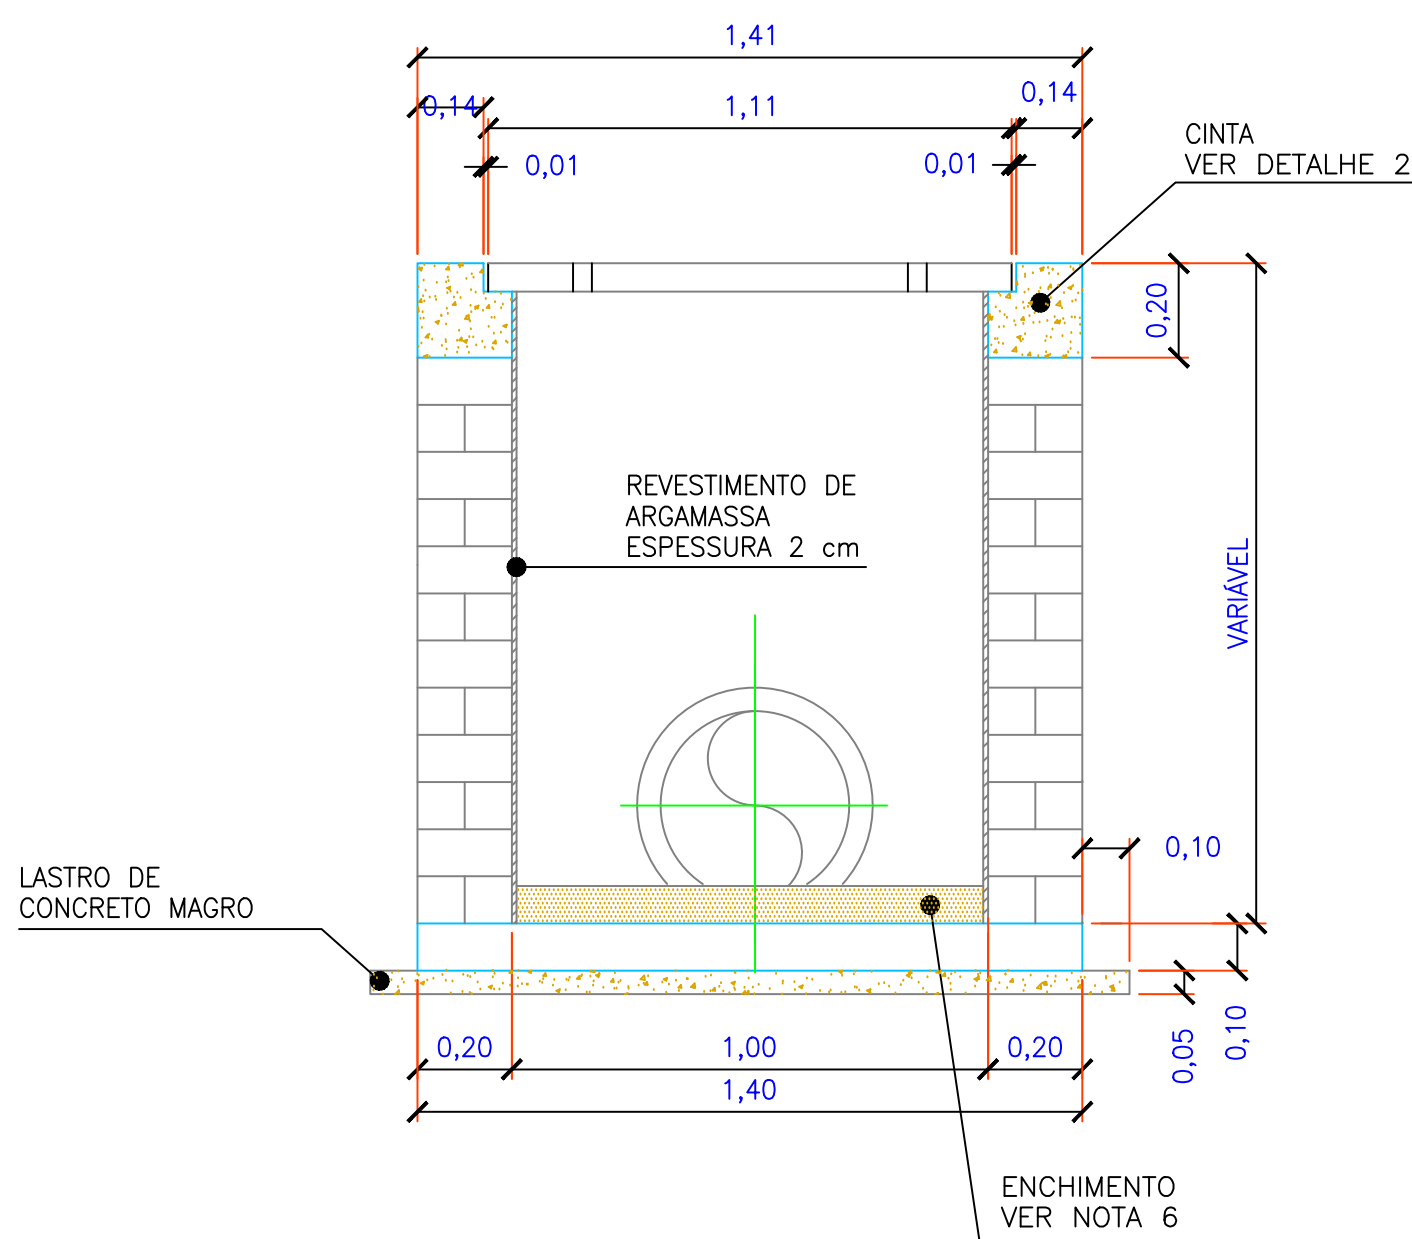


Corte BB
ESCALA 1 : 16

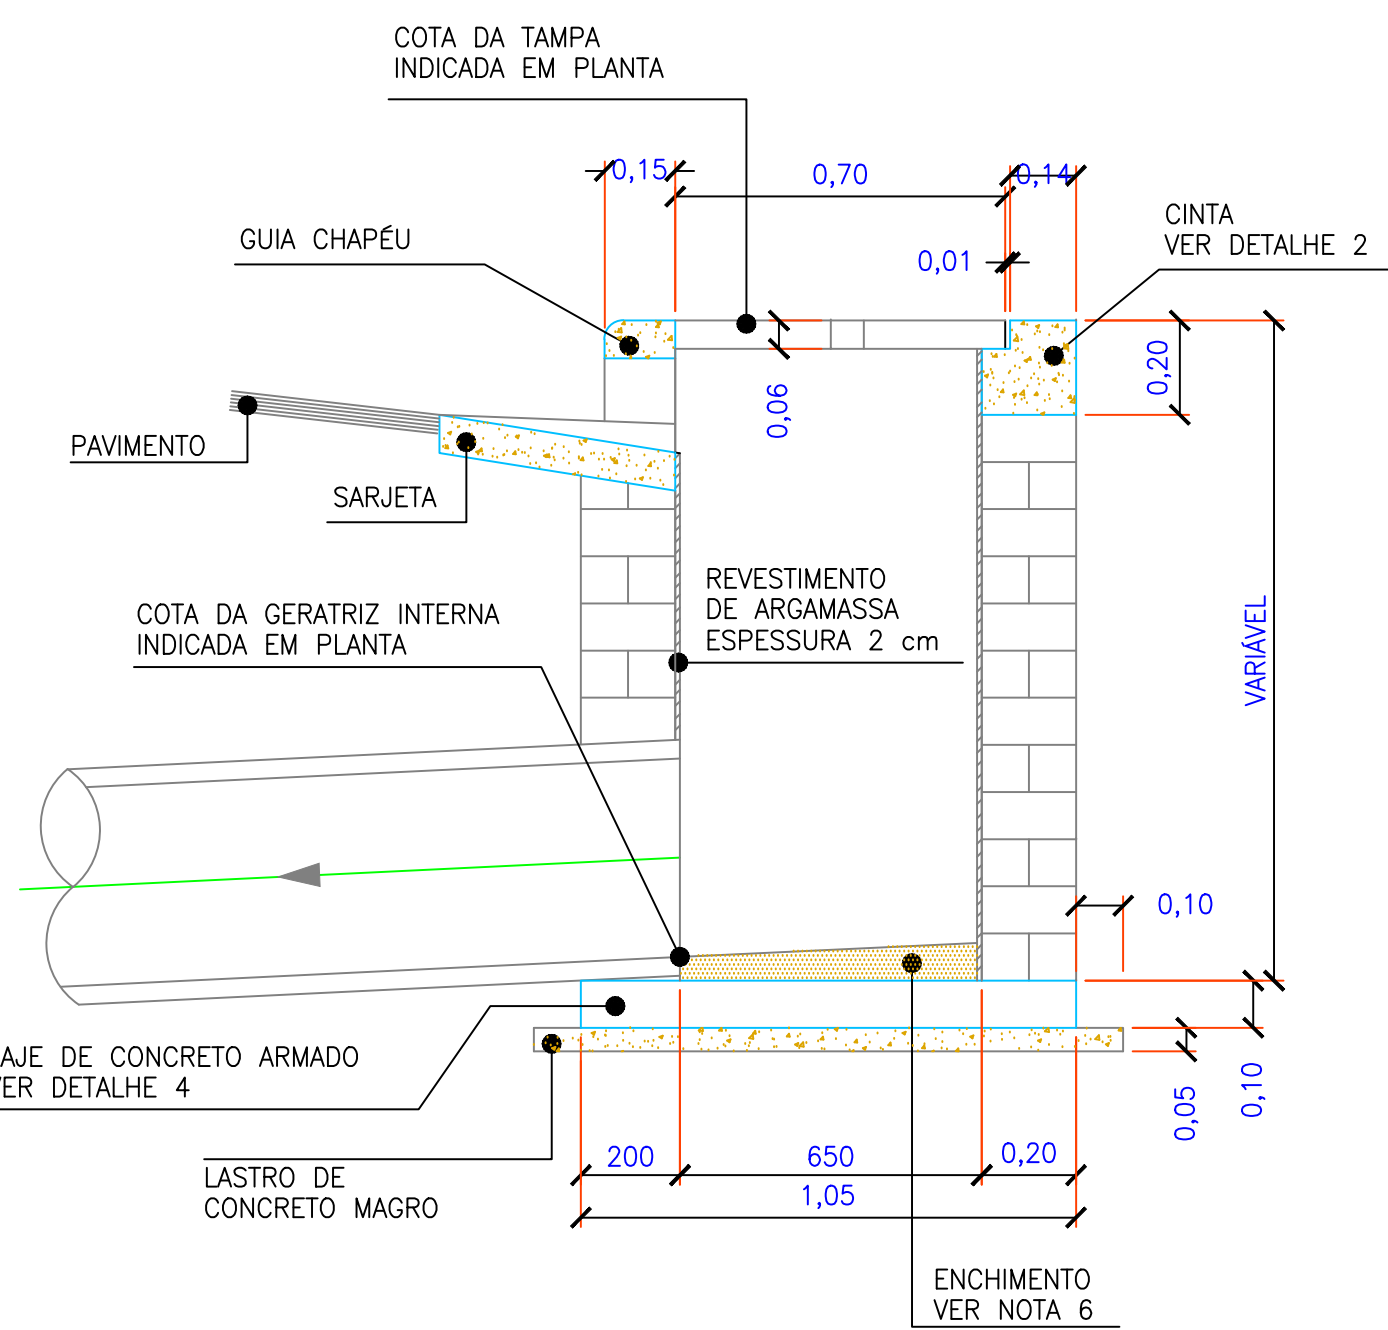

Corte AA
ESCALA 1 : 16

Interligação da galeria de
águas pluviais com canaleta
de concreto existente

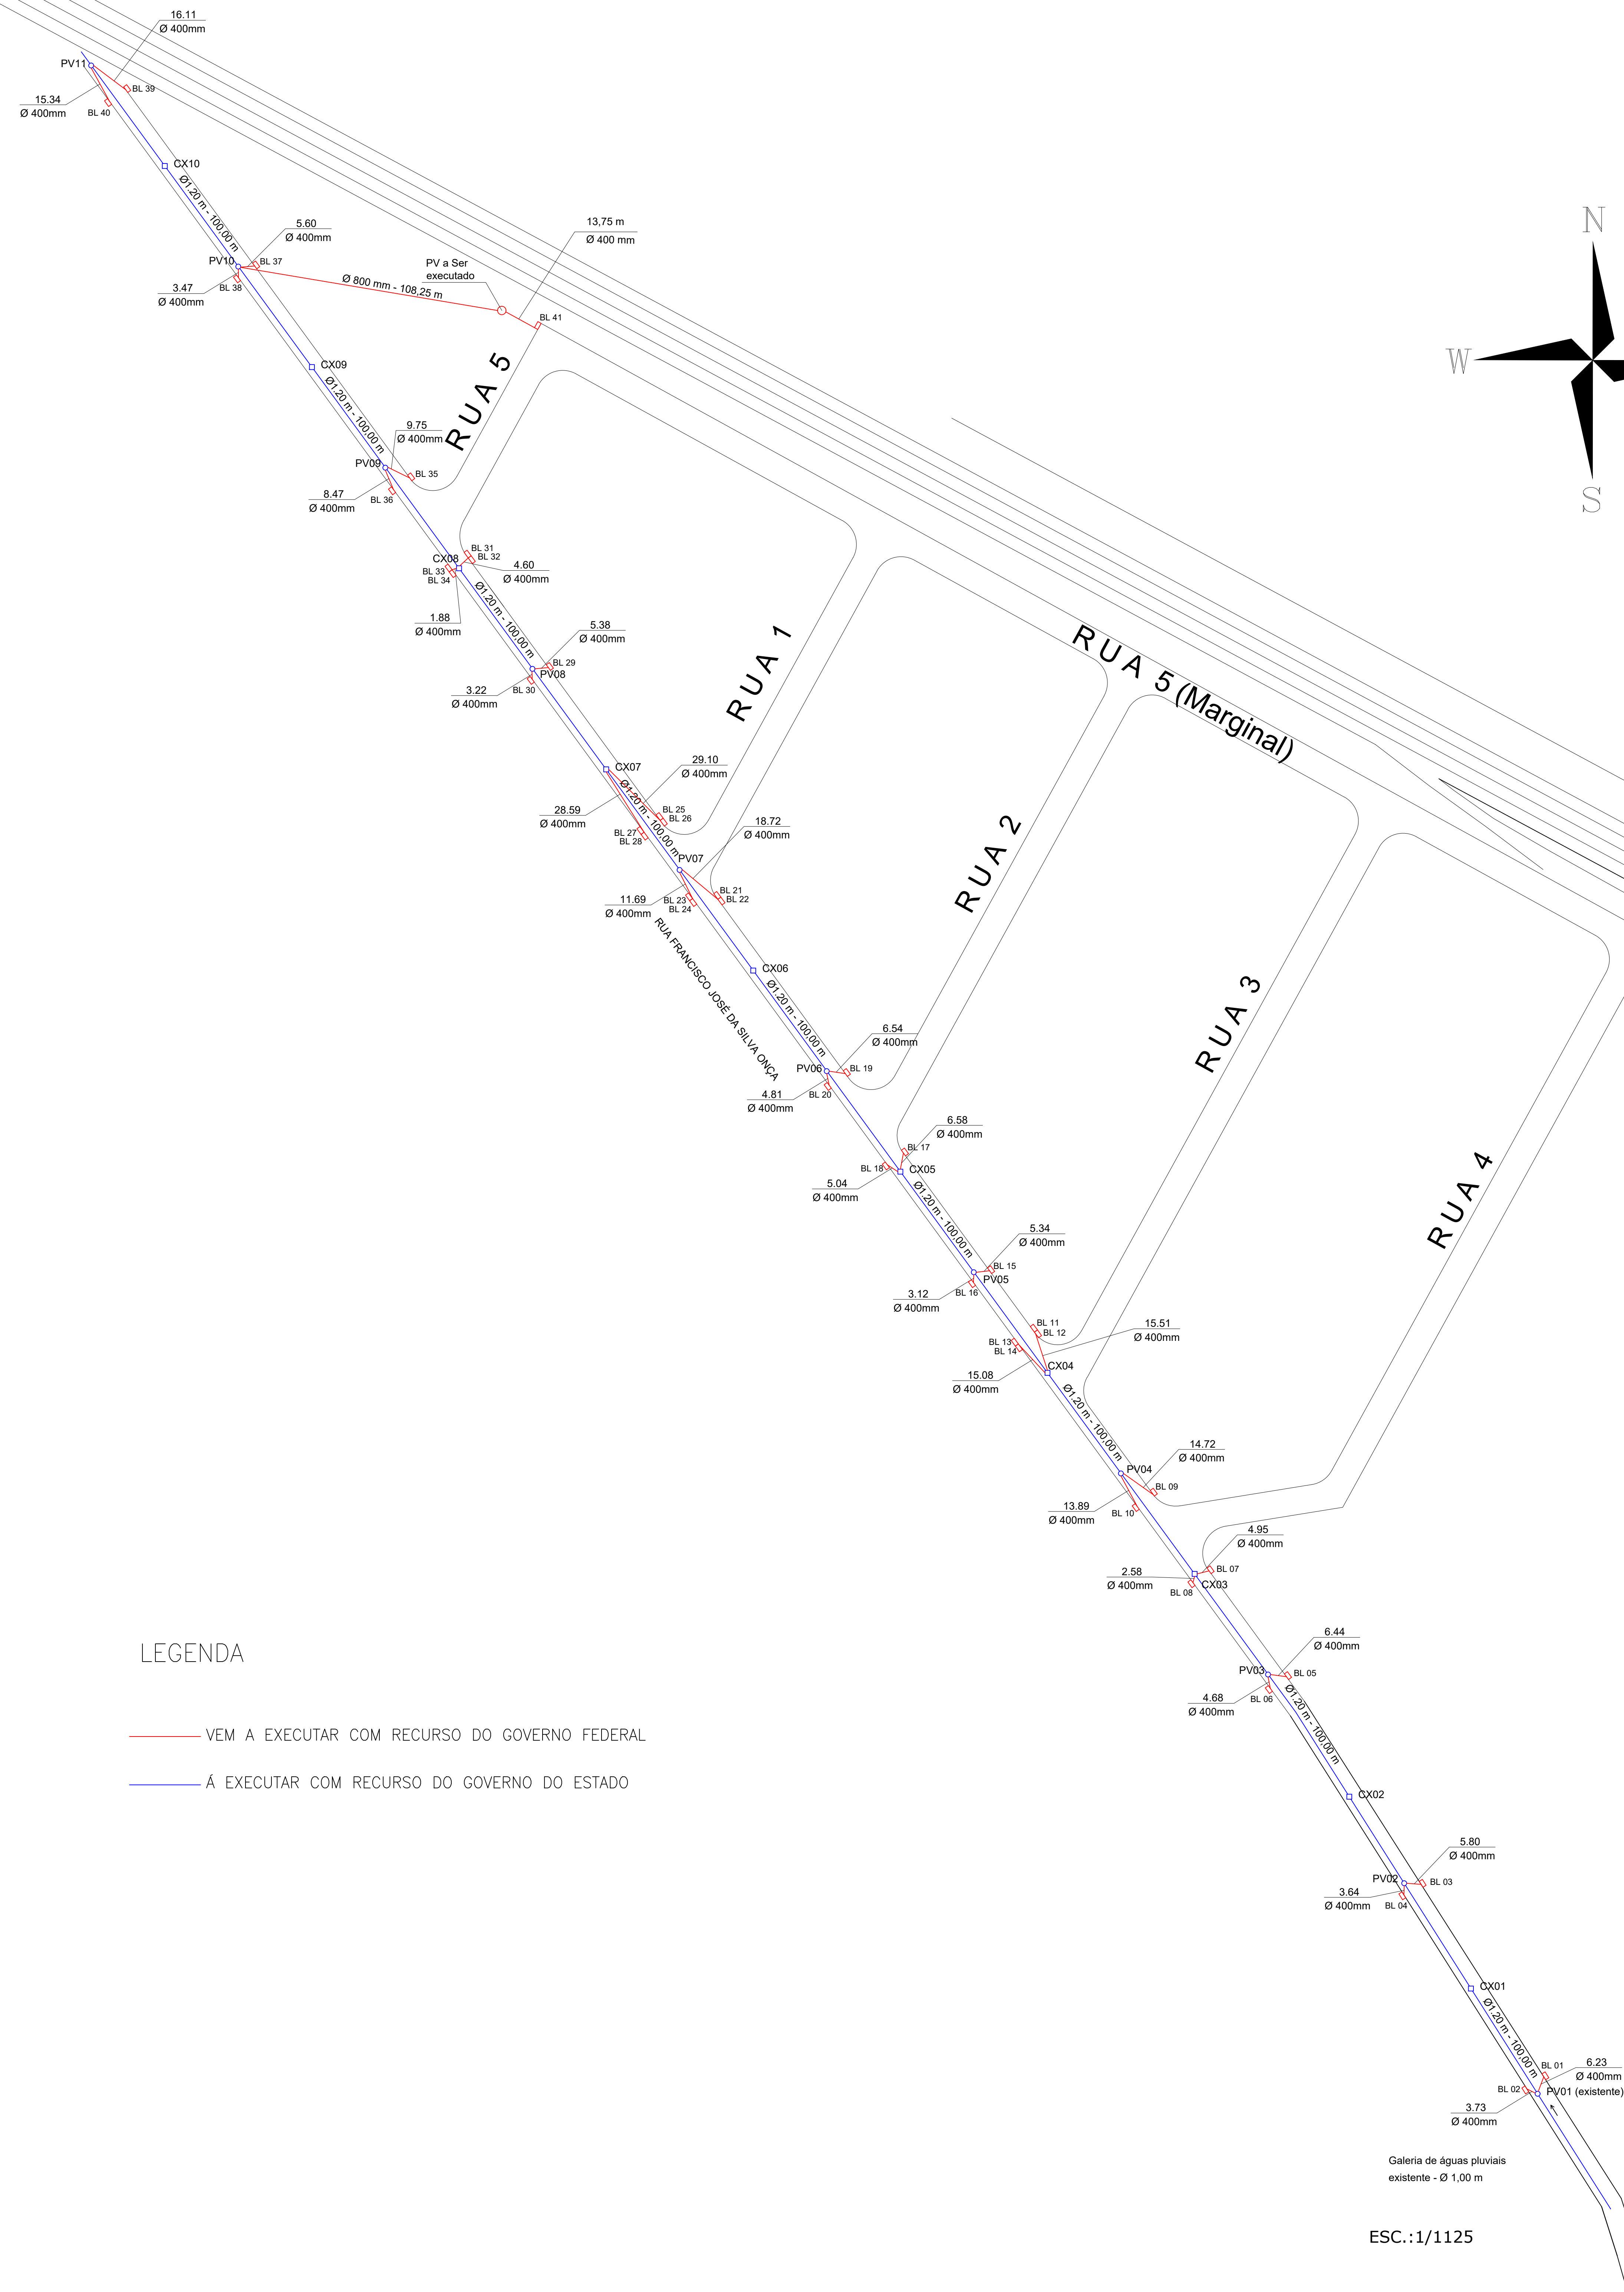

LEGENDA

- VEM A EXECUTAR COM RECURSO DO GOVERNO FEDERAL
- Á EXECUTAR COM RECURSO DO GOVERNO DO ESTADO

PREFEITURA DE IBIRAREMA

PROPOSTANTE: Prefeitura do Município de Ibirarema
OBRA: Infra-estrutura Urbana
BAIRRO: Jardim Maria Martins Ziglio
MUNICÍPIO: Ibirarema / SP

Thiago Antonio Brigand
João André

Eng^a. Anna Carolina Oliveira Consolim Ribeiro
Projeto e Fiscalização da Obra
CREA 5061474813

DATA: 24/11/2015 PROPOSTOR: JOÃO ANDRÉ ESCALA: Indicada FOLHA: 01/0