




CORTE TRANSVERSAL - RUA 05 TRECHO "A"  
ESCALAS: S/ESC.


CORTE TRANSVERSAL - RUA 05 TRECHO "B"  
ESCALAS: S/ESC.

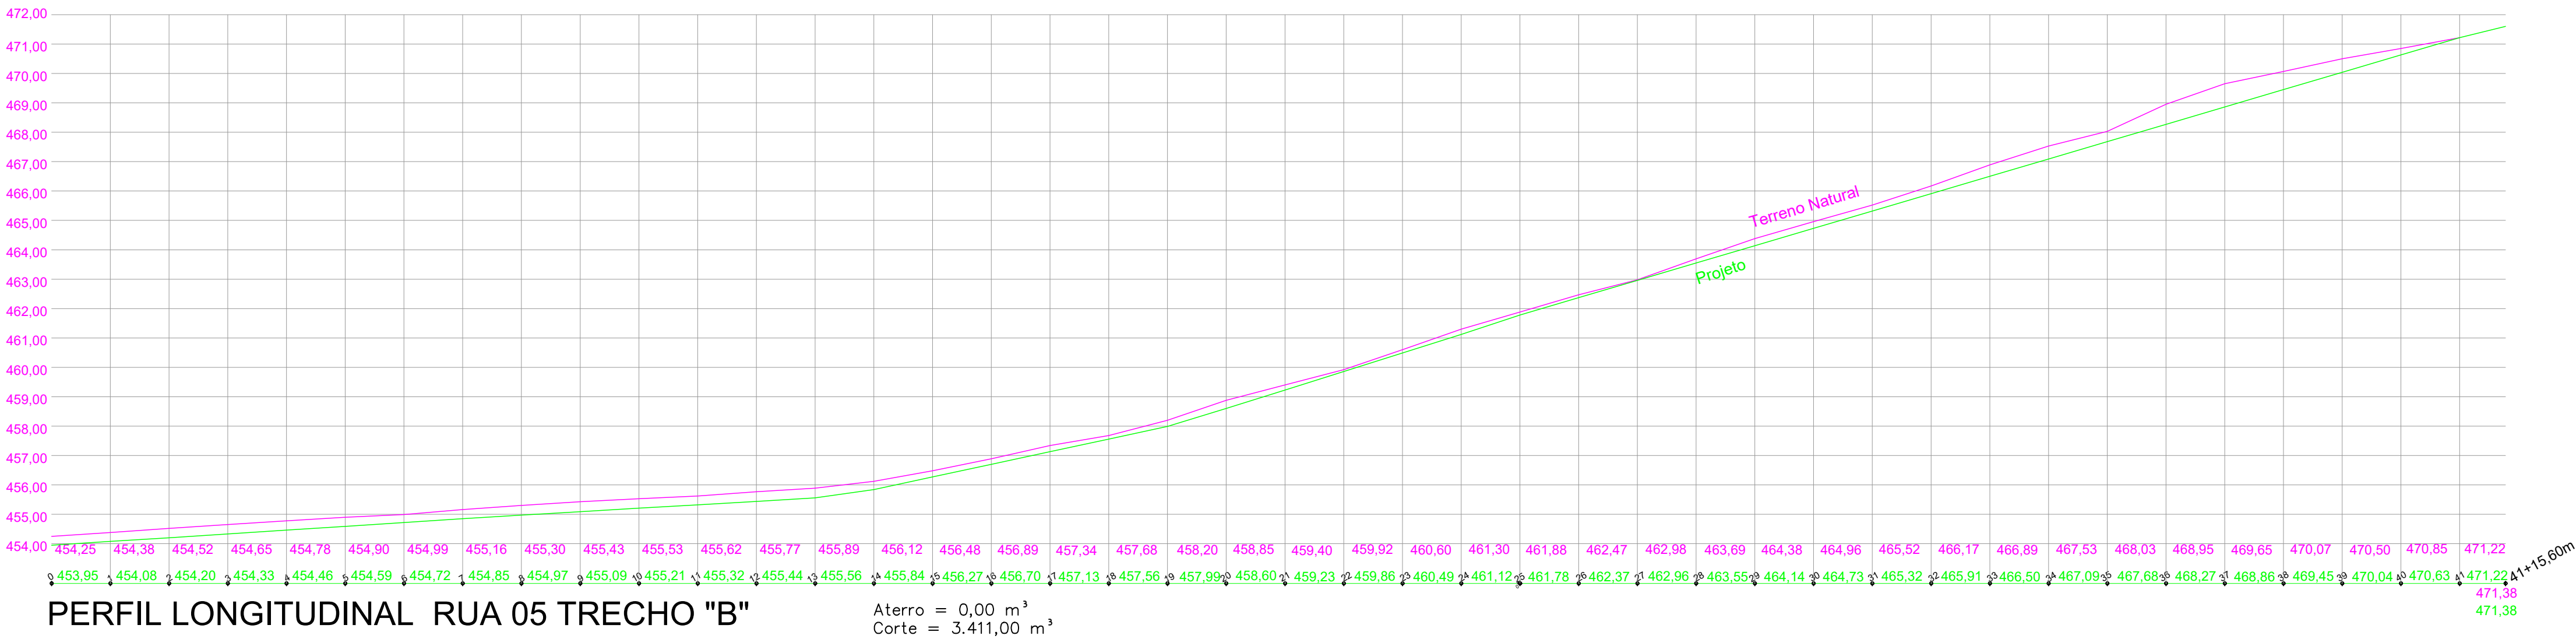

RUA 05

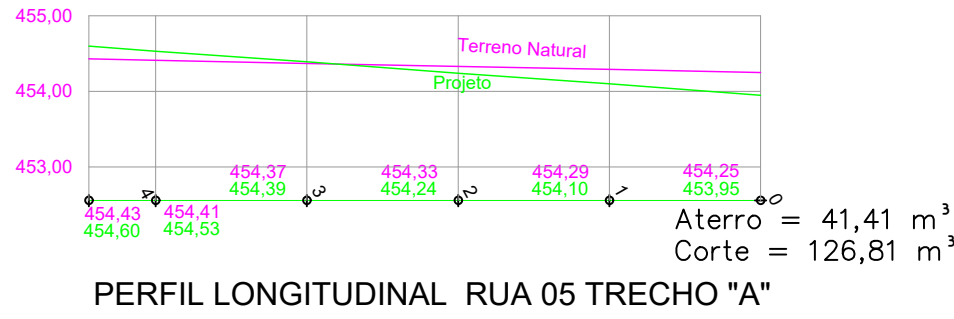

**PREFEITURA DO MUNICÍPIO DE IBIRAREMA**  
**DEP. de PLANEJAMENTO, OBRAS E SERVIÇOS**



TITULO: INFRAESTRUTURA URBANA RUA 05

Thiago Antonio Briganó  
Prefeito

Engª. Anna Carolina Oliveira Consolim Ribeiro  
Responsável Técnica  
CREASP: 5061474813  
ART: 92221220150235854