


ÁREA DE BLOCOS INTERTRAVADOS - 588,34m2

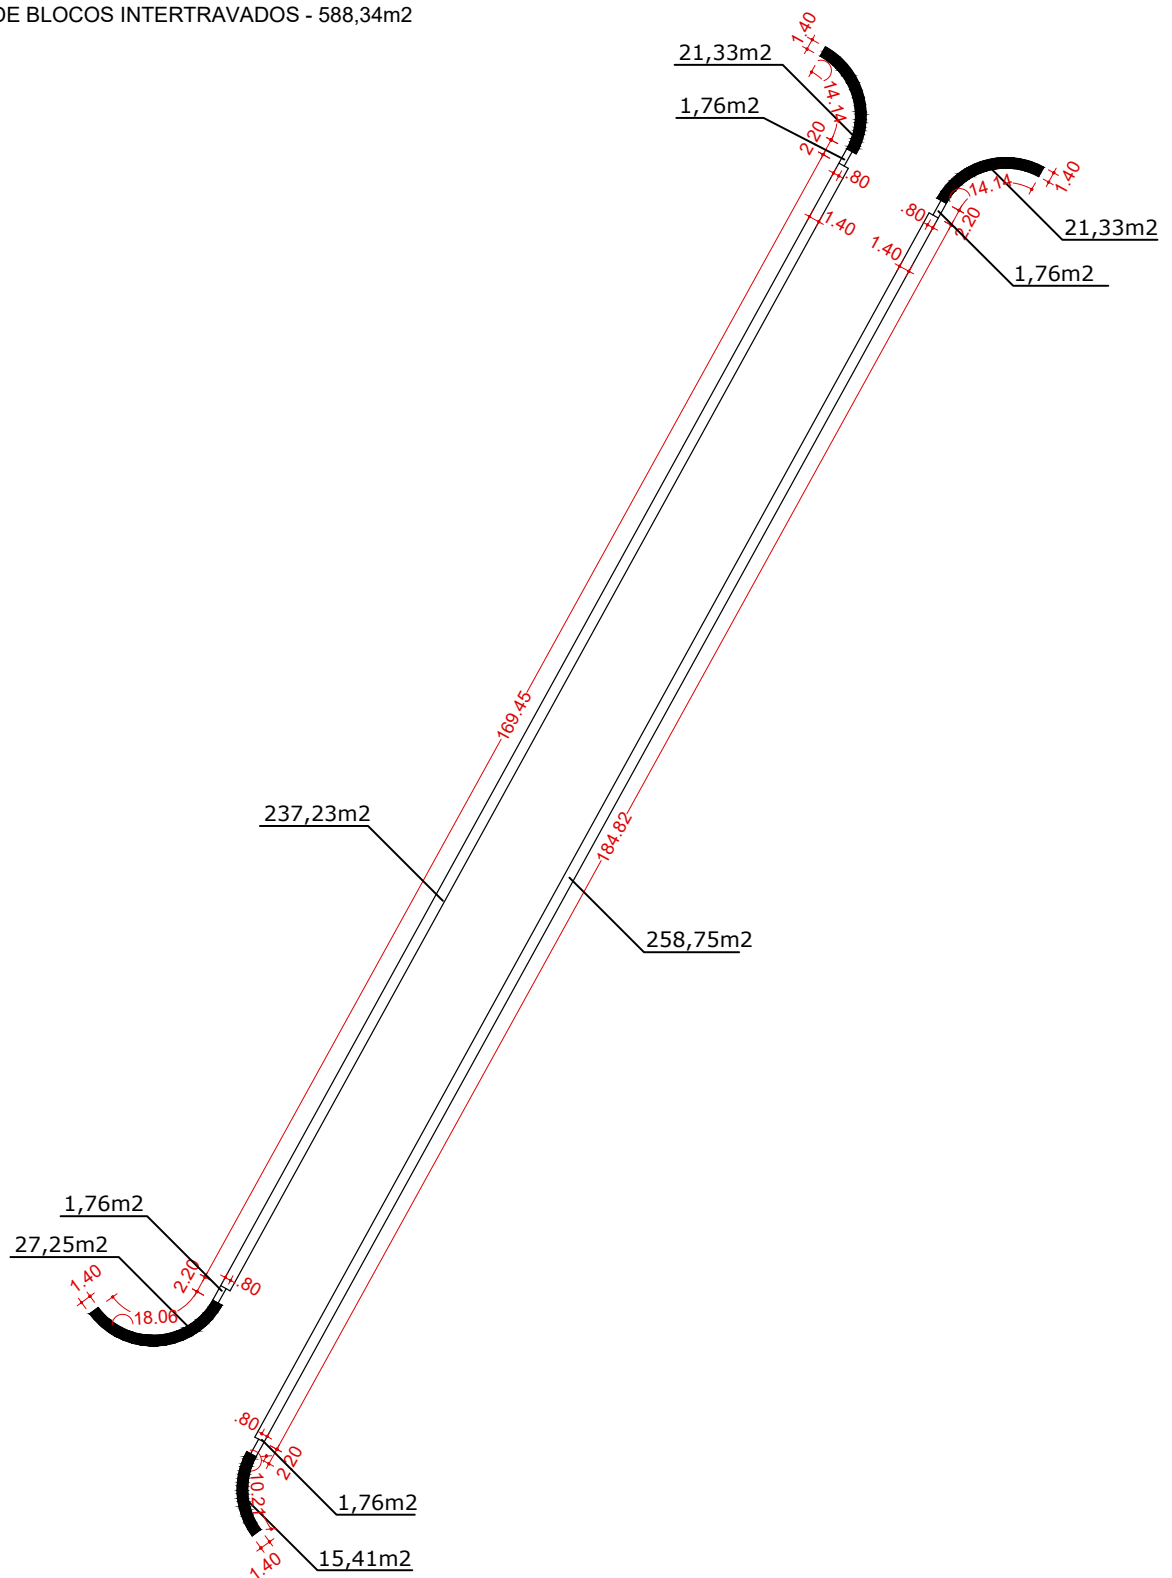

PREFEITURA DO MUNICIPIO de IBIRAREMA
DEP. de PLANEJAMENTO, OBRAS E SERVIÇOS



DESENHO:

JOÃO ANDRÉ

03/04