


CORTE TRANSVERSAL - RUA 1
ESCALAS: S/ESC.

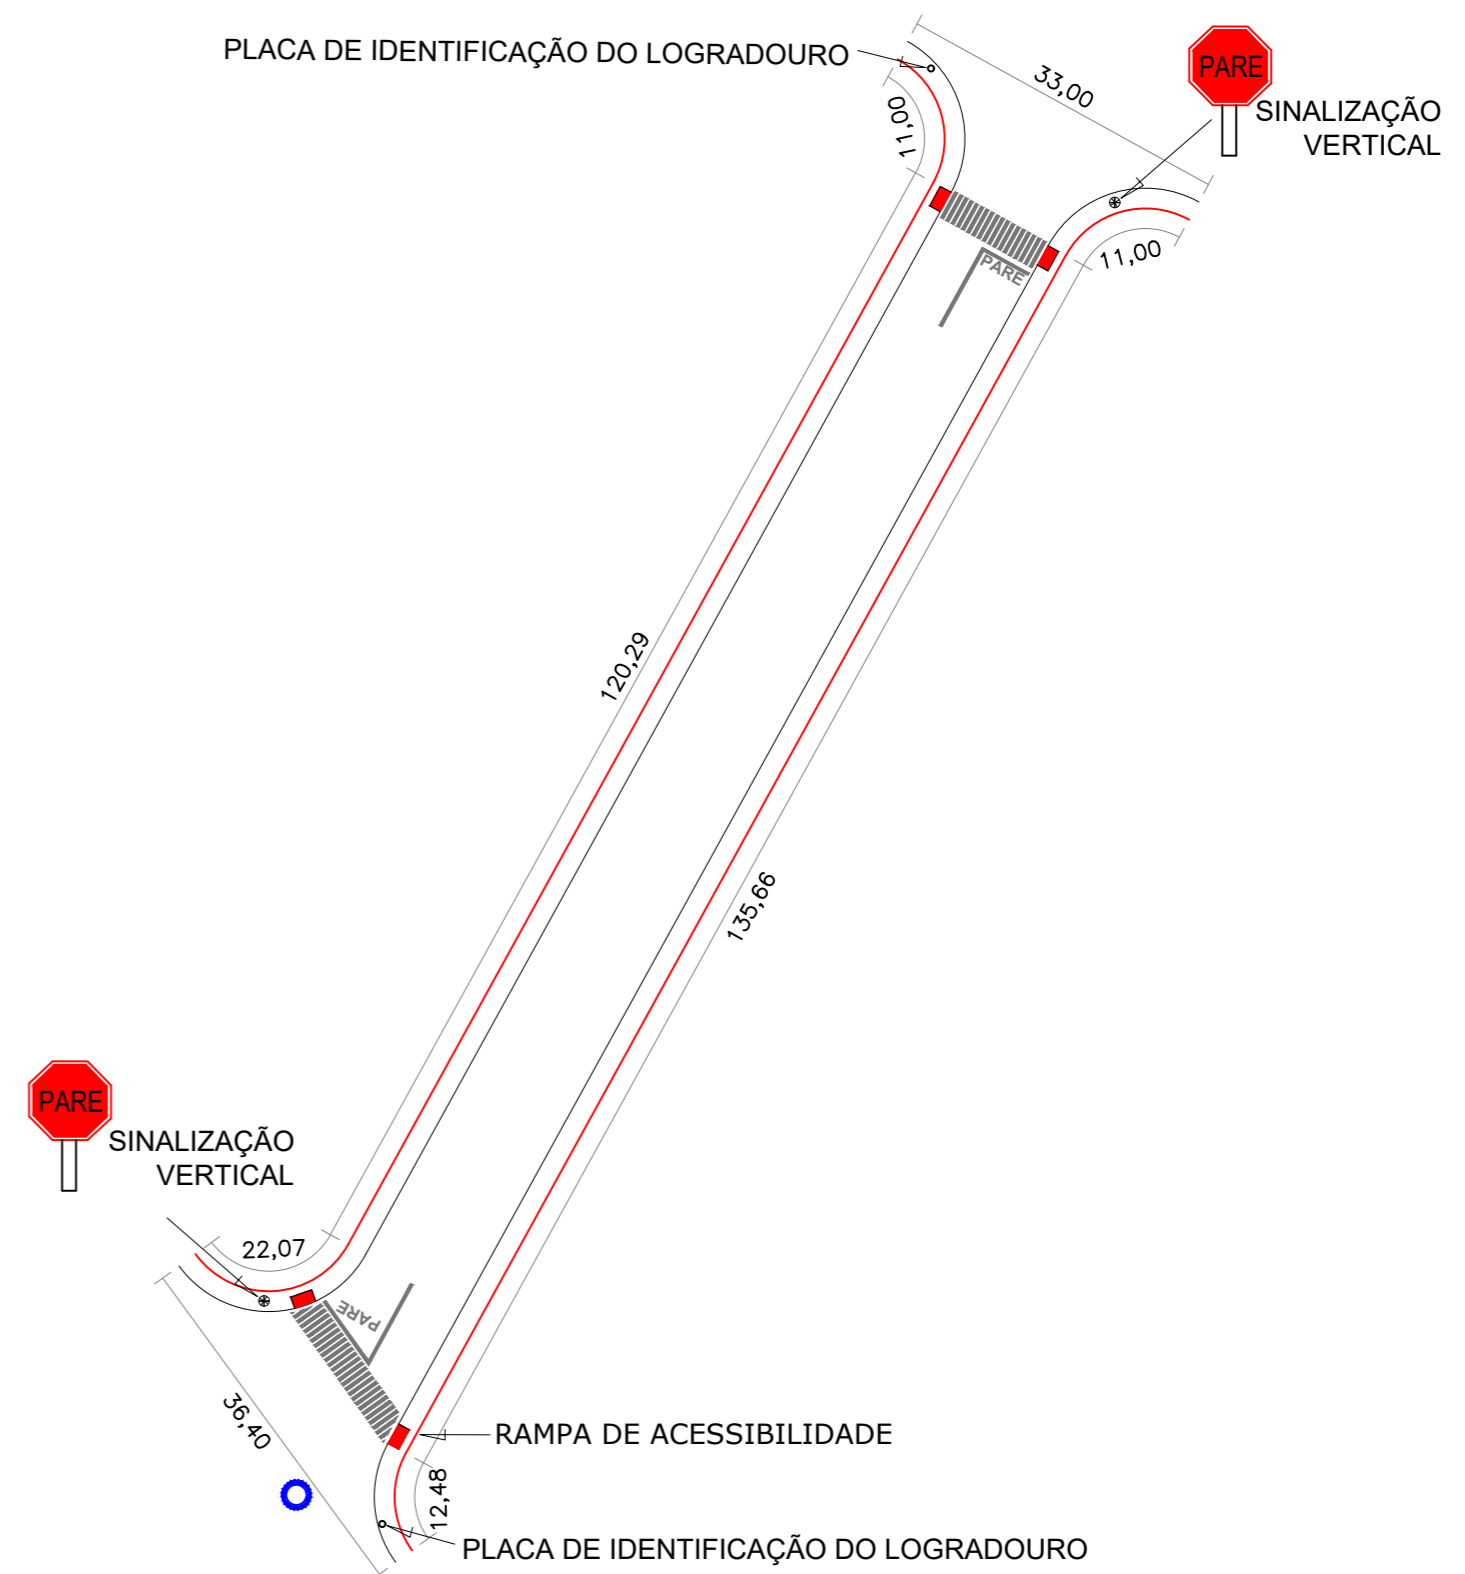

ESC.: 1/750

RUA 01



PREFEITURA DO MUNICÍPIO DE IBIRAREMA
DEP. de PLANEJAMENTO, OBRAS E SERVIÇOS



TITULO: INFRAESTRUTURA URBANA RUA 01

Thiago Antonio Briganó
Prefeito

Engª. Anna Carolina Oliveira Consolim Ribeiro
Responsável Técnica
CREASP: 5061474813
ART: 92221220150235854