


CHIQUITO ANTUNES


1 : 1500

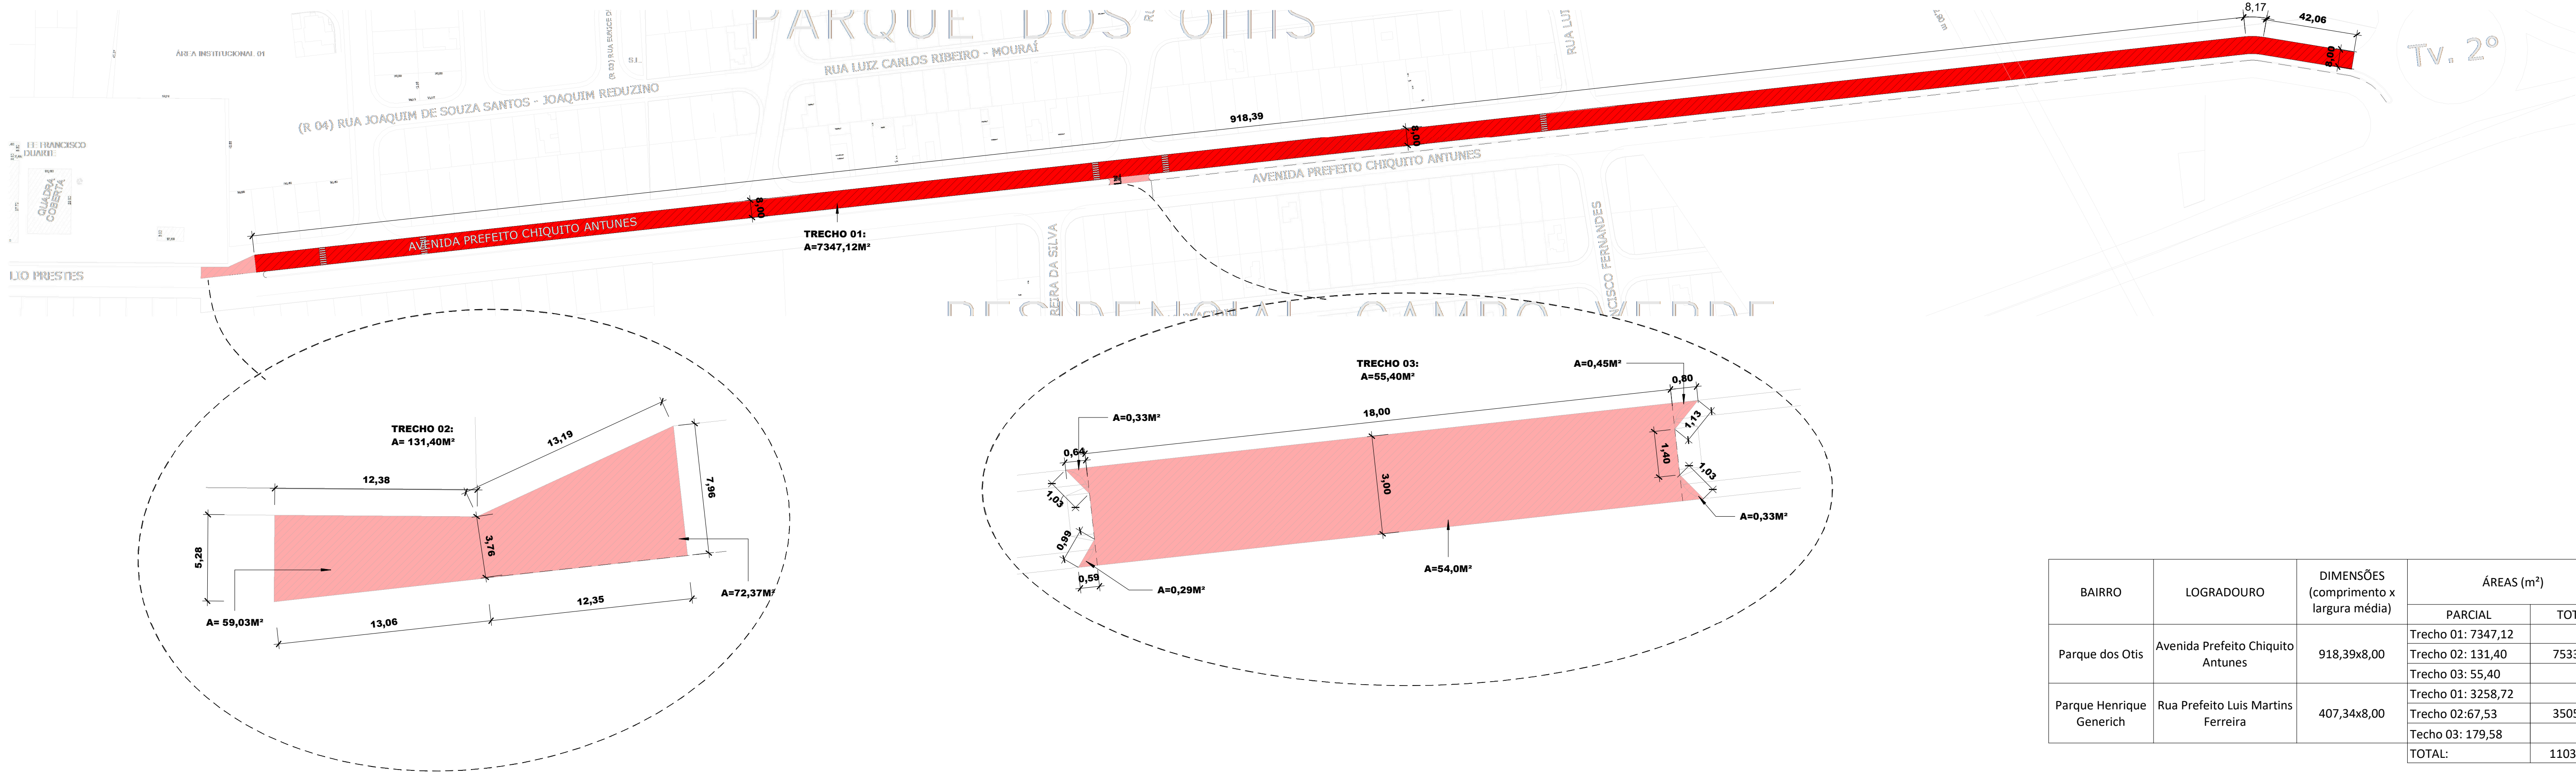



BAIRRO	LOGRADOURO	DIMENSÕES (comprimento x largura média)	ÁREAS (m²)	
			PARCIAL	TOTAL
Parque dos Otis	Avenida Prefeito Chiquito Antunes	918,39x8,00	Trecho 01: 7347,12	7533,92
			Trecho 02: 131,40	
			Trecho 03: 55,40	
Parque Henrique Generich	Rua Prefeito Luis Martins Ferreira	407,34x8,00	Trecho 01: 3258,72	3505,83
			Trecho 02: 67,53	
			Trecho 03: 179,58	
TOTAL:			11039,75	

PREFEITO LUIZ MARTINS FERREIRA

1 : 1000

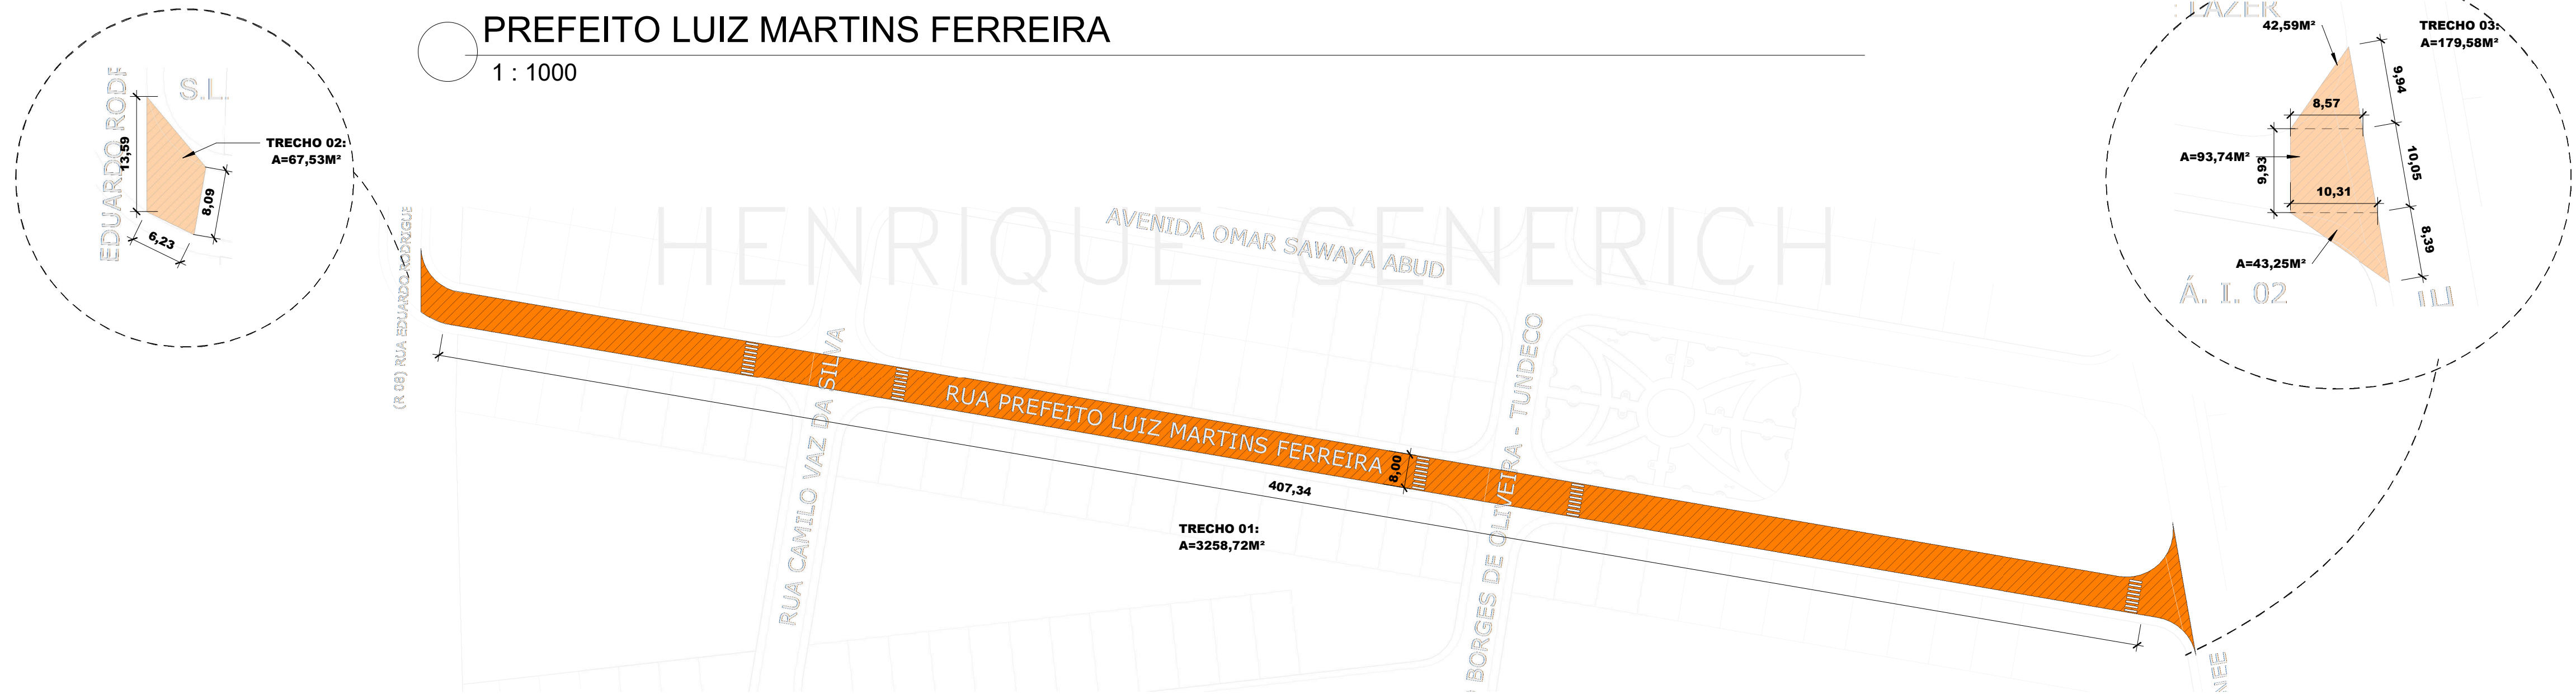

DETALHE RECAPEAMENTO ASFÁLTICO (CBUQ)

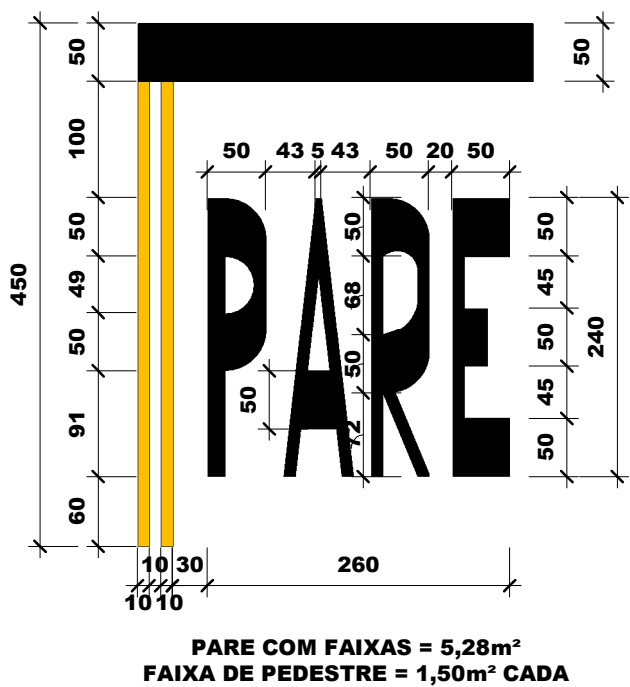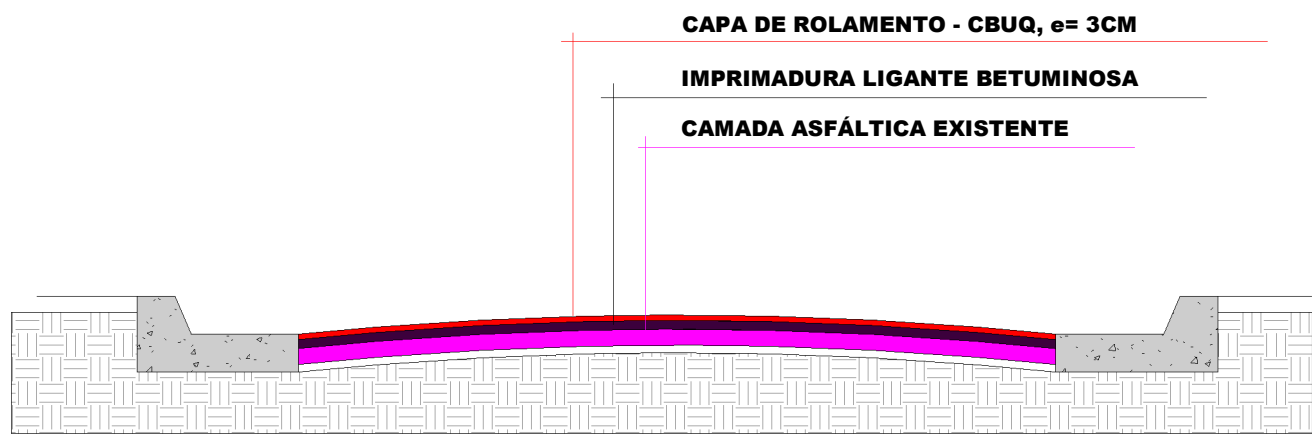

**PROJETO DE IMPLANTAÇÃO**  
OBRA: INFRAESTRUTURA URBANA - RECAPE  
LOCAL: VÁRIAS RUAS

IBIRAREMA - SP

PROP.: PREFEITURA MUNICIPAL DE IBIRAREMA

LOCALIZAÇÃO

DECLARO QUE A APROVAÇÃO DO PROJETO PELA PREFEITURA NÃO IMPLICA NO RECONHECIMENTO DO DIREITO DE PROPRIEDADE DO TERRENO.

PREFEITURA MUNICIPAL DE IBIRAREMA  
CNPJ 46.211.694/0001-07

ENG. CIVIL JÉSSICA GOMES DA COSTA  
CREA/SP: 5070149137

APROVAÇÃO

DATA:  
30/09/2022

ESCALA:  
Como indicado

FOLHA:  
F2