




CANTEIROS  
1 : 100

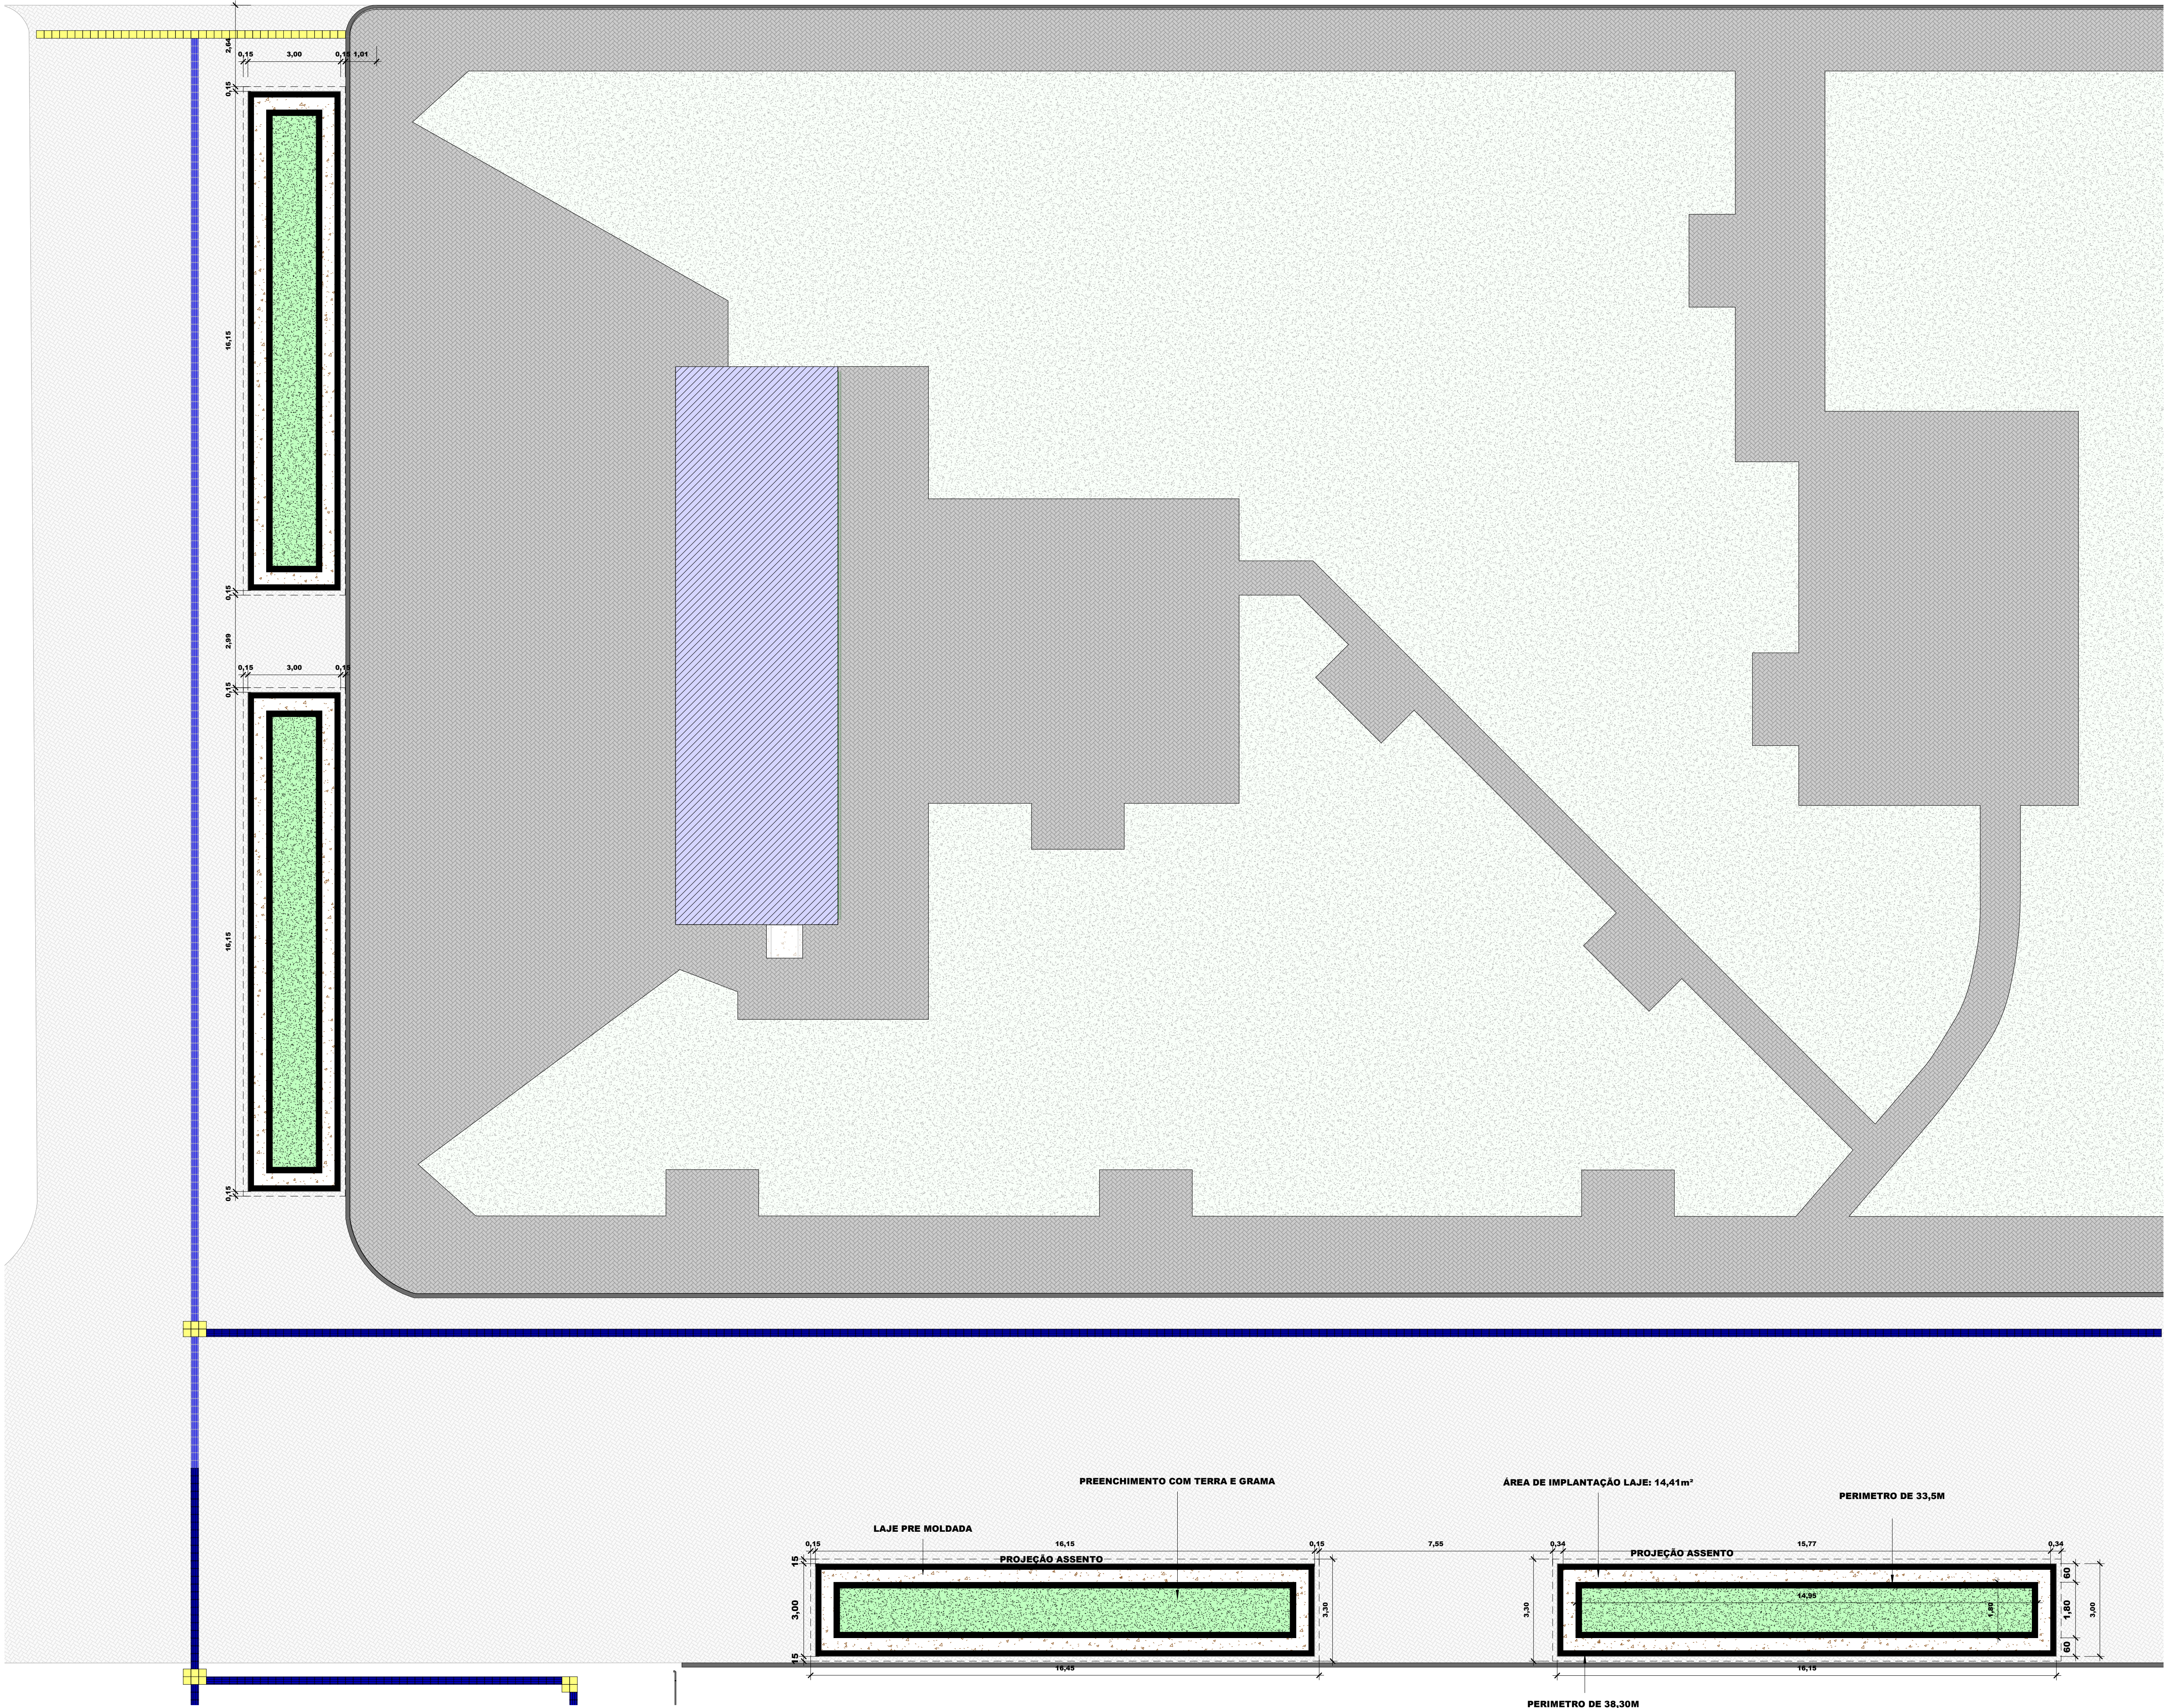


LOCAÇÃO ESTACAS  
1 : 50

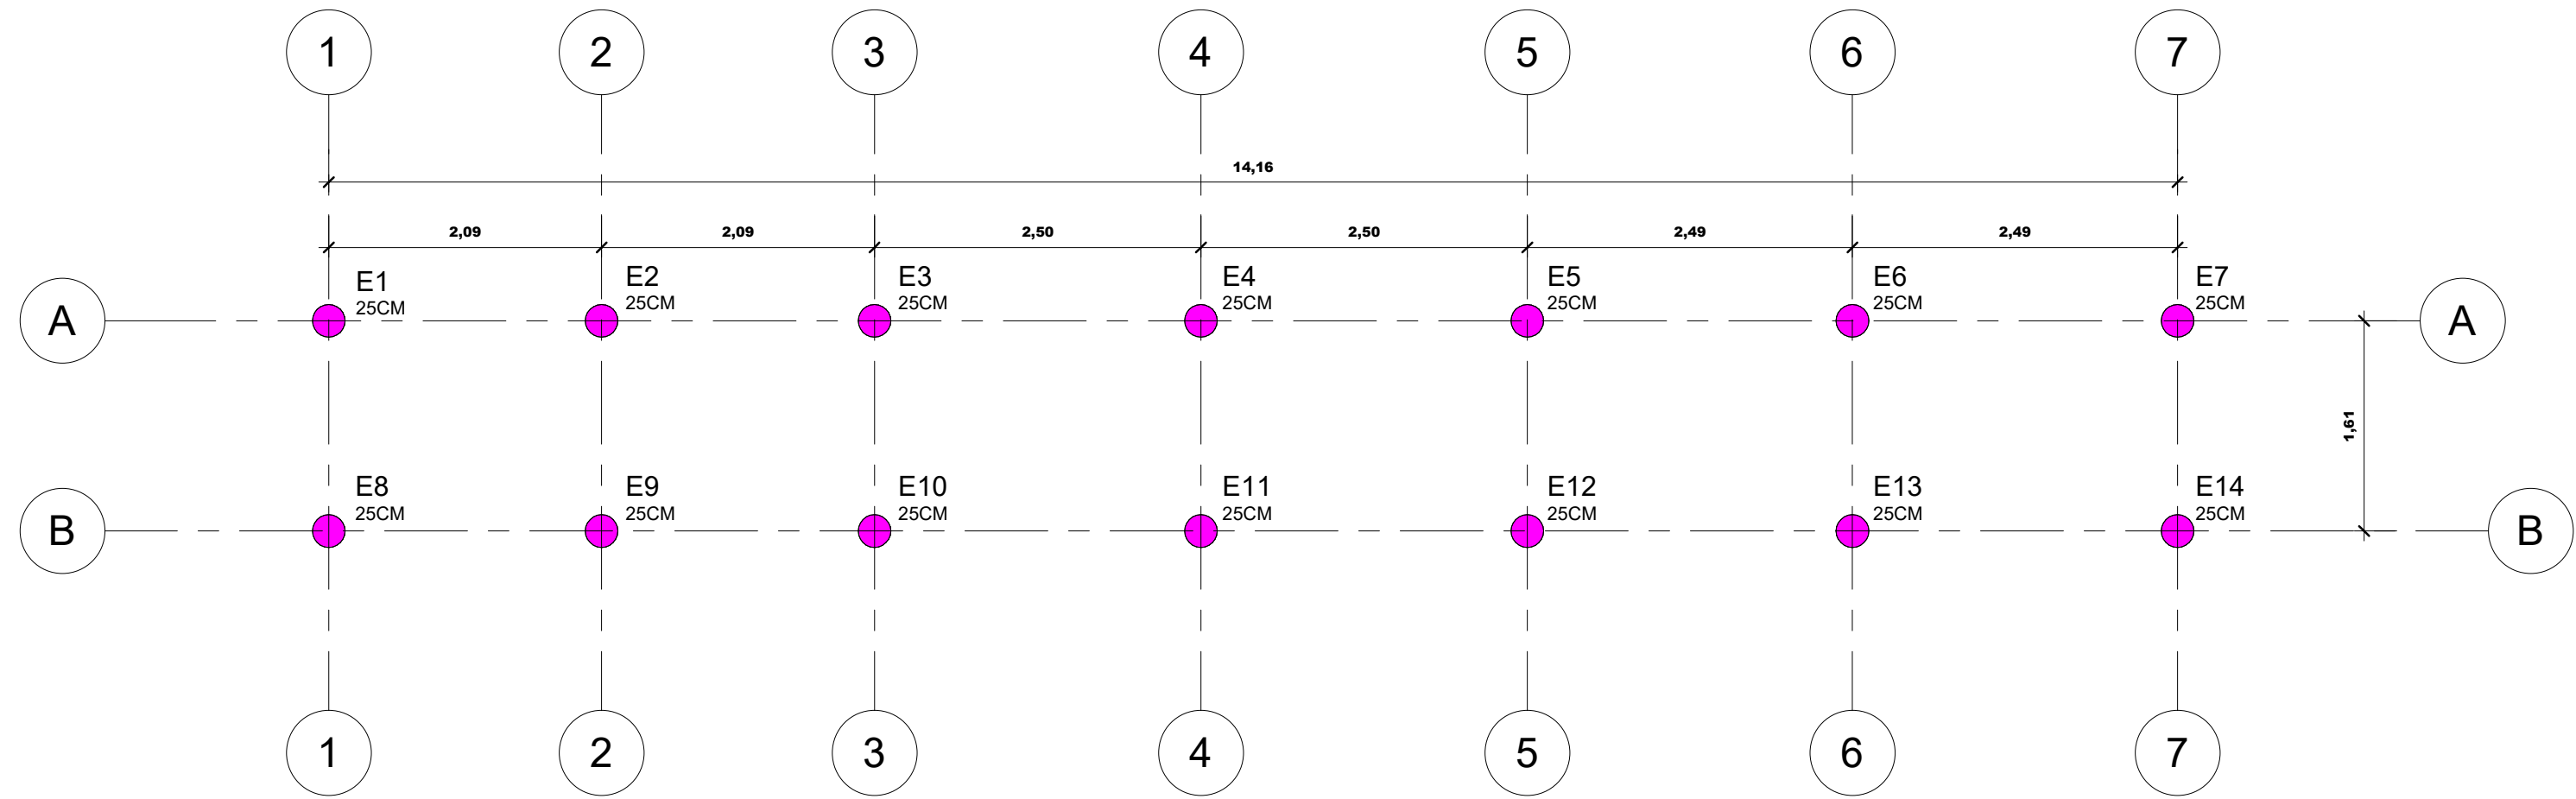


FORMAS BALDRAME  
1 : 50

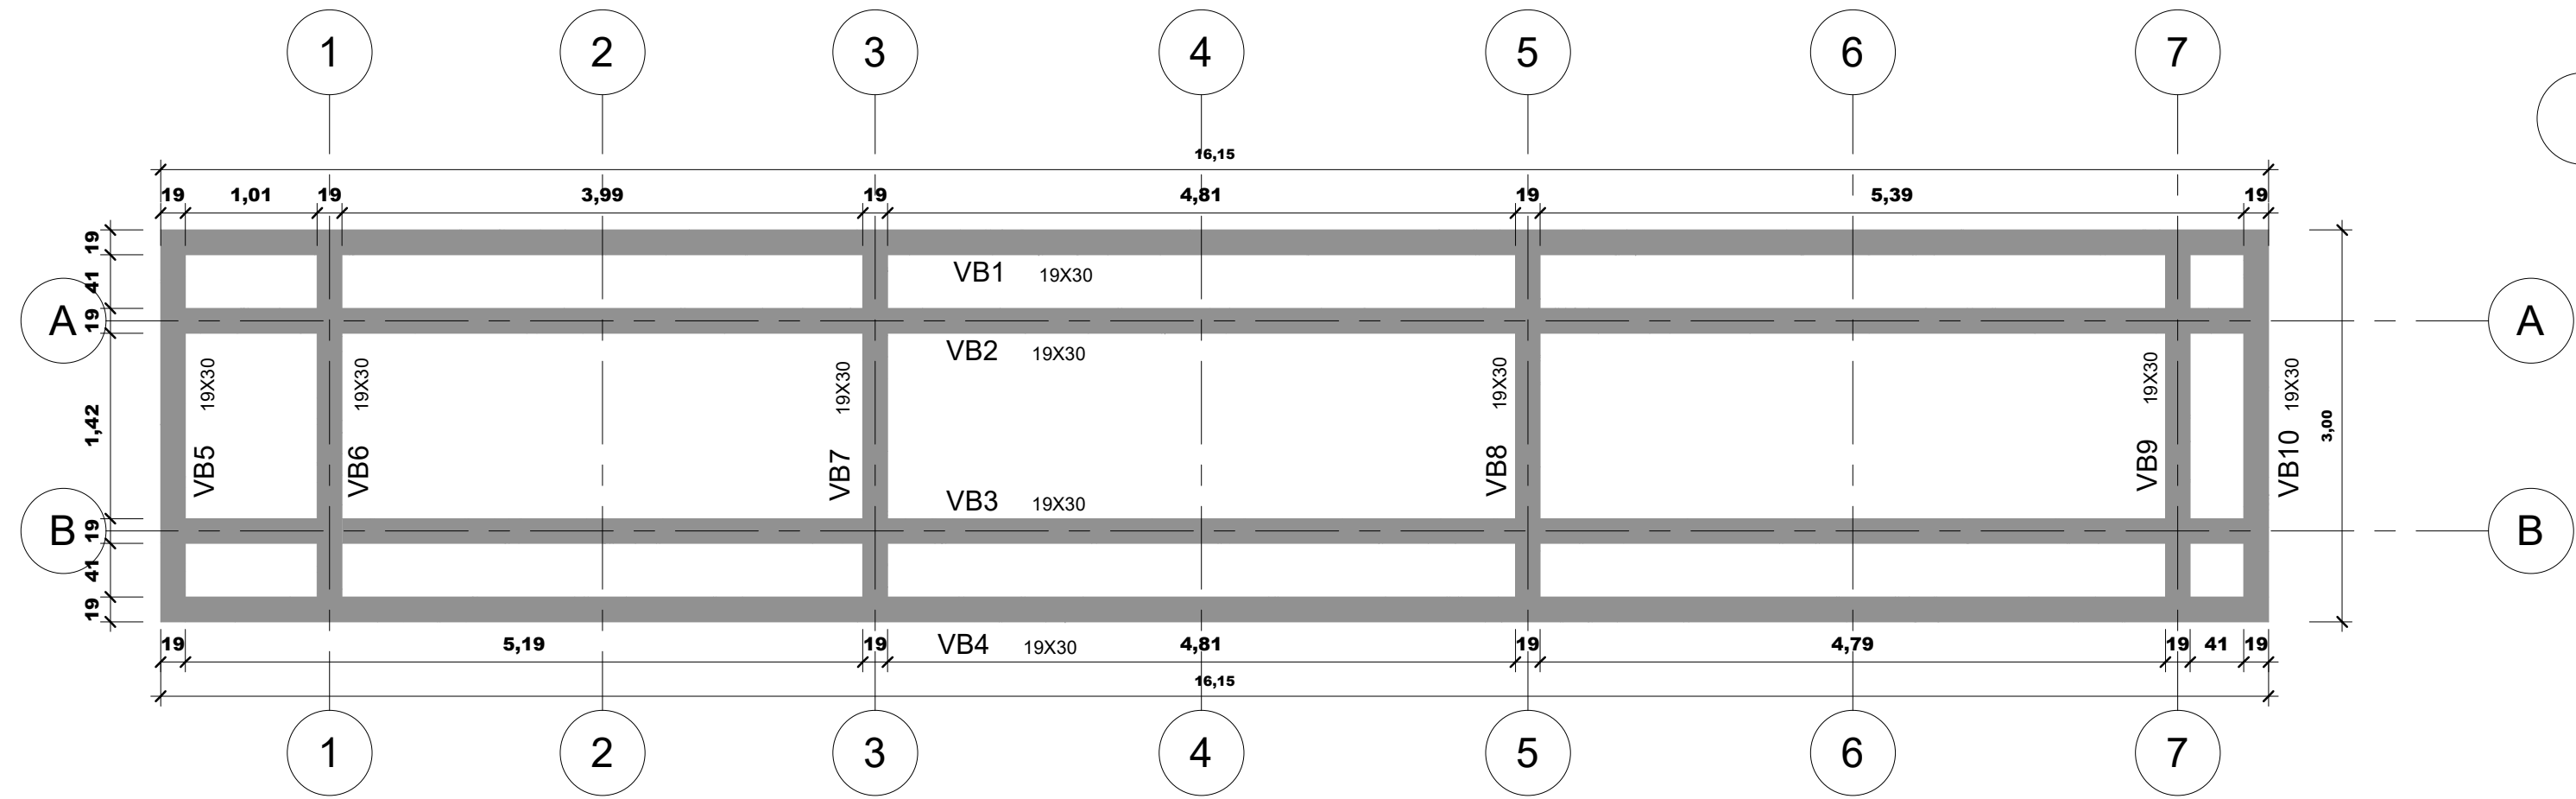


CORTE CANTEIRO  
1 : 20

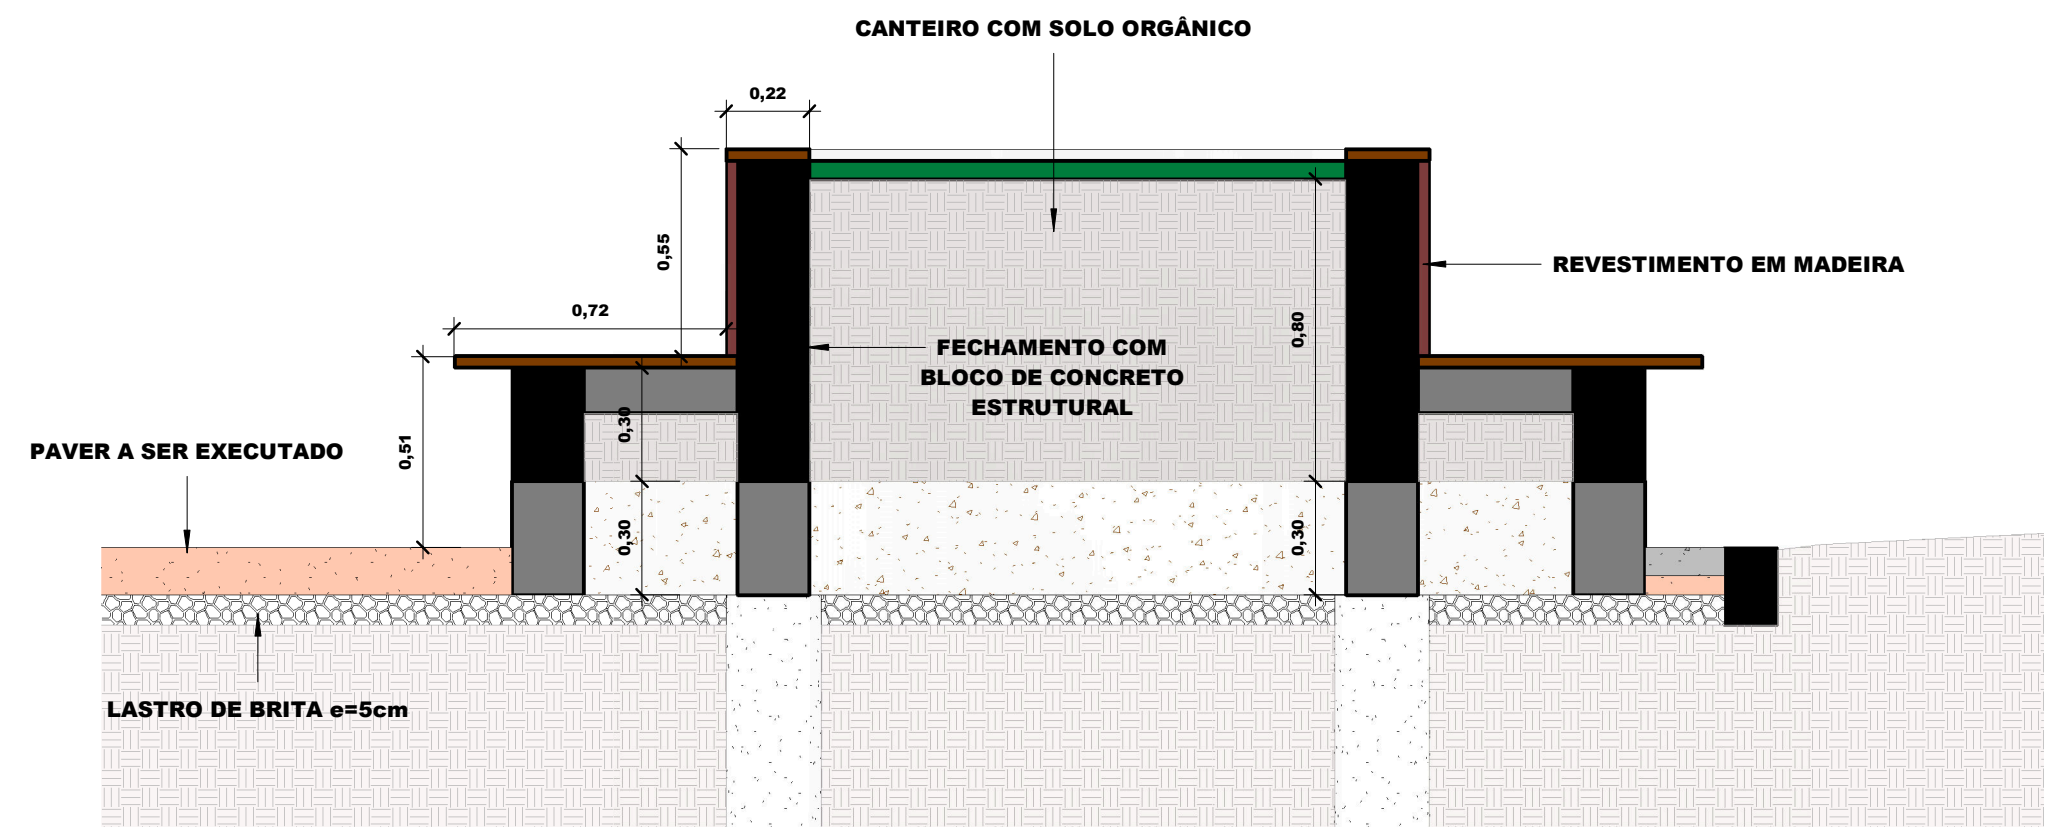

PERSPECTIVA CANTEIRO

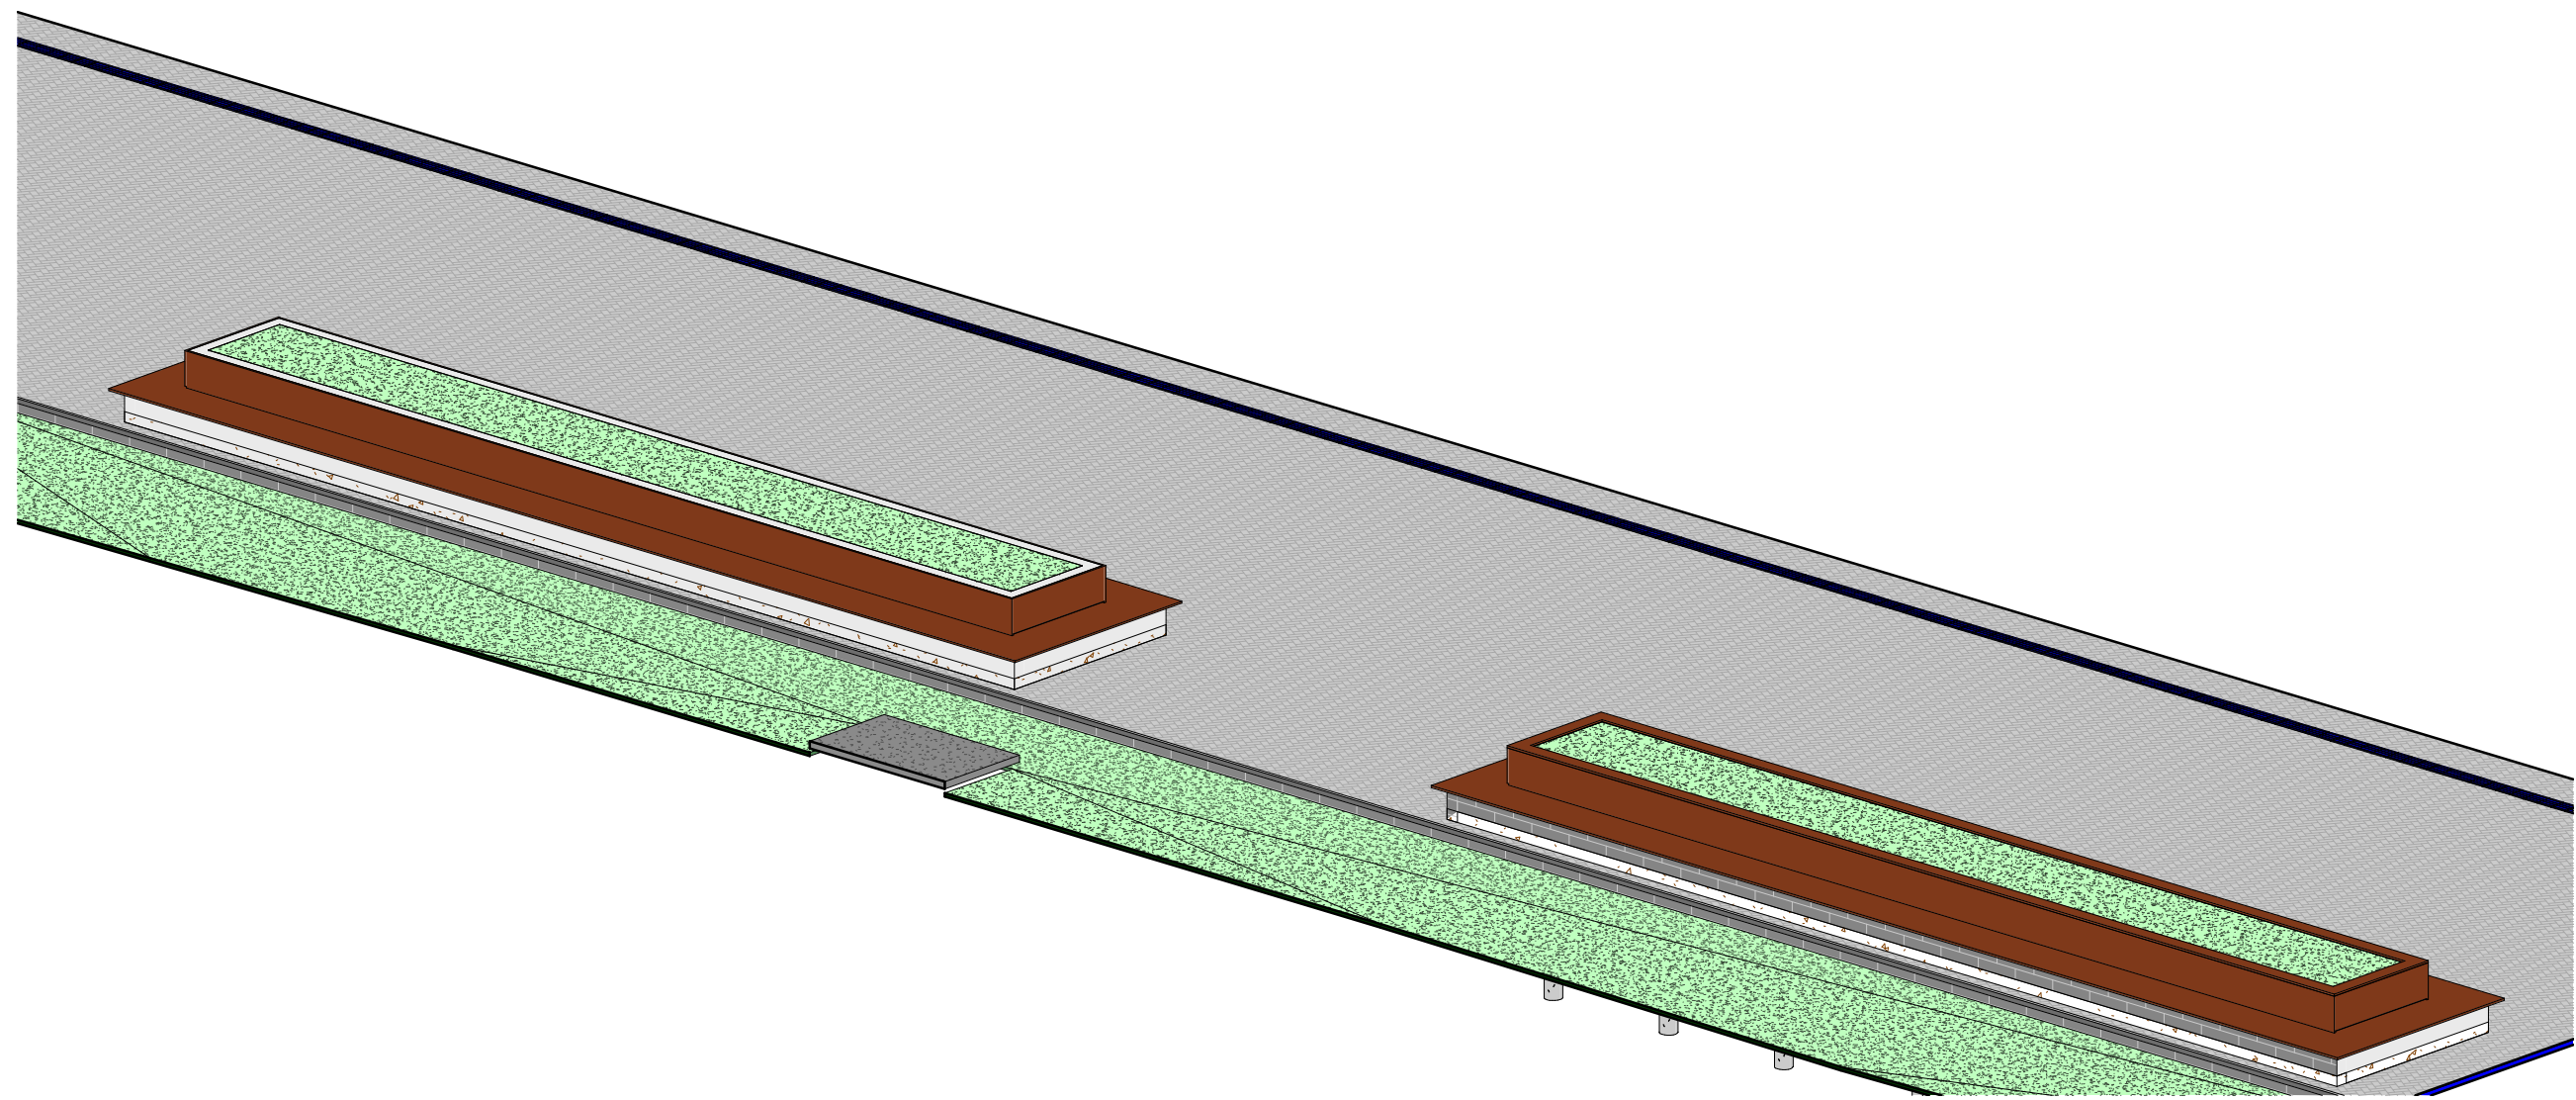

DETALHAMENTO DAS ESTACAS  
1 : 25

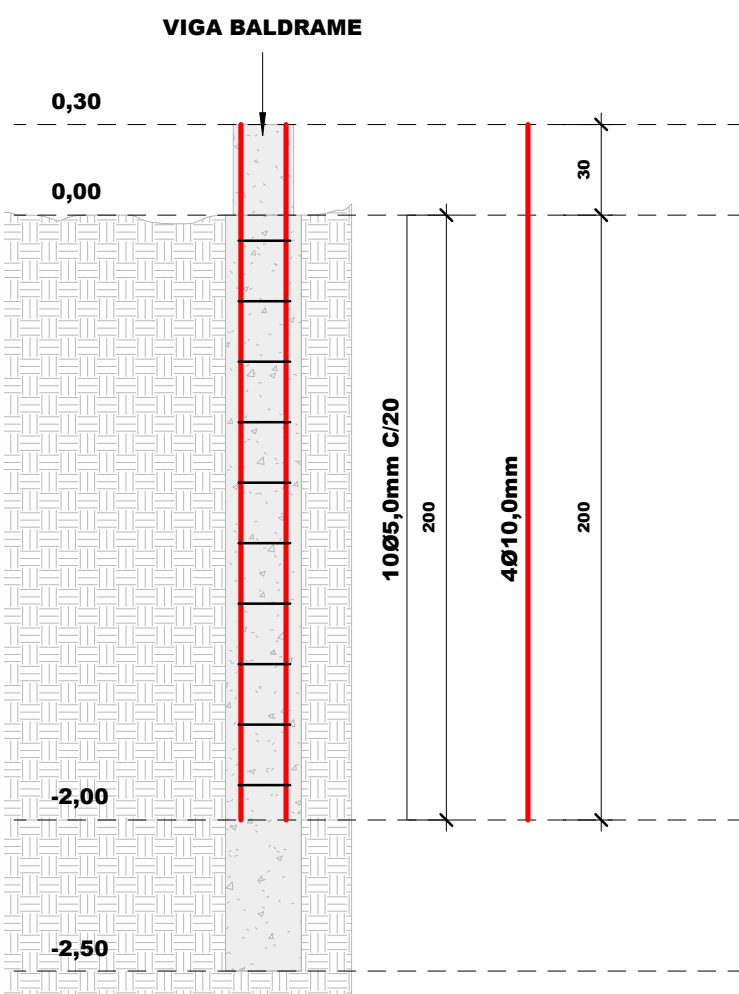

DETALHAMENTO VIGAS BALDRAME  
1 : 25

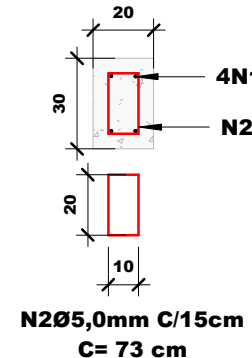


TABELA DE QUANTITATIVO DE AÇO						
ELEMENTO	POSIÇÃO	Ø (mm)	QTD.	COMP. (cm)	COMP. TOTAL (cm)	CA-50 (kg)
BALDRAME PARA UM CANTEIRO						
VB1=VB2=VB3=VB4	1	8	4	1615	6460	25,52
	2	5	108	73	7884	-
						12,14
						48,57
VB5=VB6=VB7=VB8=VB9=VB10	1	8	4	300	1200	4,74
	2	5	20	76	1520	-
						2,34
						14,04
TOTAL:						130,51

NOTA: UTILIZAR 1Ø10,0mm EM CADA FURO DOS BLOCOS DE ALVENARIA ESTRUTURAL, COM GRAUTEAMENTO.



CONSTRUÇÃO CANTEIROS

OBRA: RESTAURAÇÃO DA ESTÇÃO FERROVIARIA ANTONIO MARQUEZANI E REVITALIZAÇÃO DA PRAÇA ELIZA GOMEDI MARCHESANI  
LOCAL: AVENIDA DEPUTADO NELSON FERNANDES

IBIRAREMA - SP

PROP.: PREFEITURA MUNICIPAL DE IBIRAREMA

LOCALIZAÇÃO



DECLARO QUE A APROVAÇÃO DO PROJETO PELA PREFEITURA NÃO IMPLICA NO RECONHECIMENTO DO DIREITO DE PROPRIEDADE DO TERRENO.

PREFEITURA MUNICIPAL DE IBIRAREMA  
CNPJ: 46.211.694/0001-07

ENG. CIVIL JESSICA GOMES DA COSTA  
CREA/SP 5070149137  
ART Nº 2862723022/1868821

APROVAÇÃO

DATA:  
05/10/2022

ESCALA:  
Como indicado

FOLHA:  
F07