


PLANTA BAIXA - EXISTENTE  
1 : 75



DEMOLIÇÃO/CONSTRUÇÃO  
1 : 50

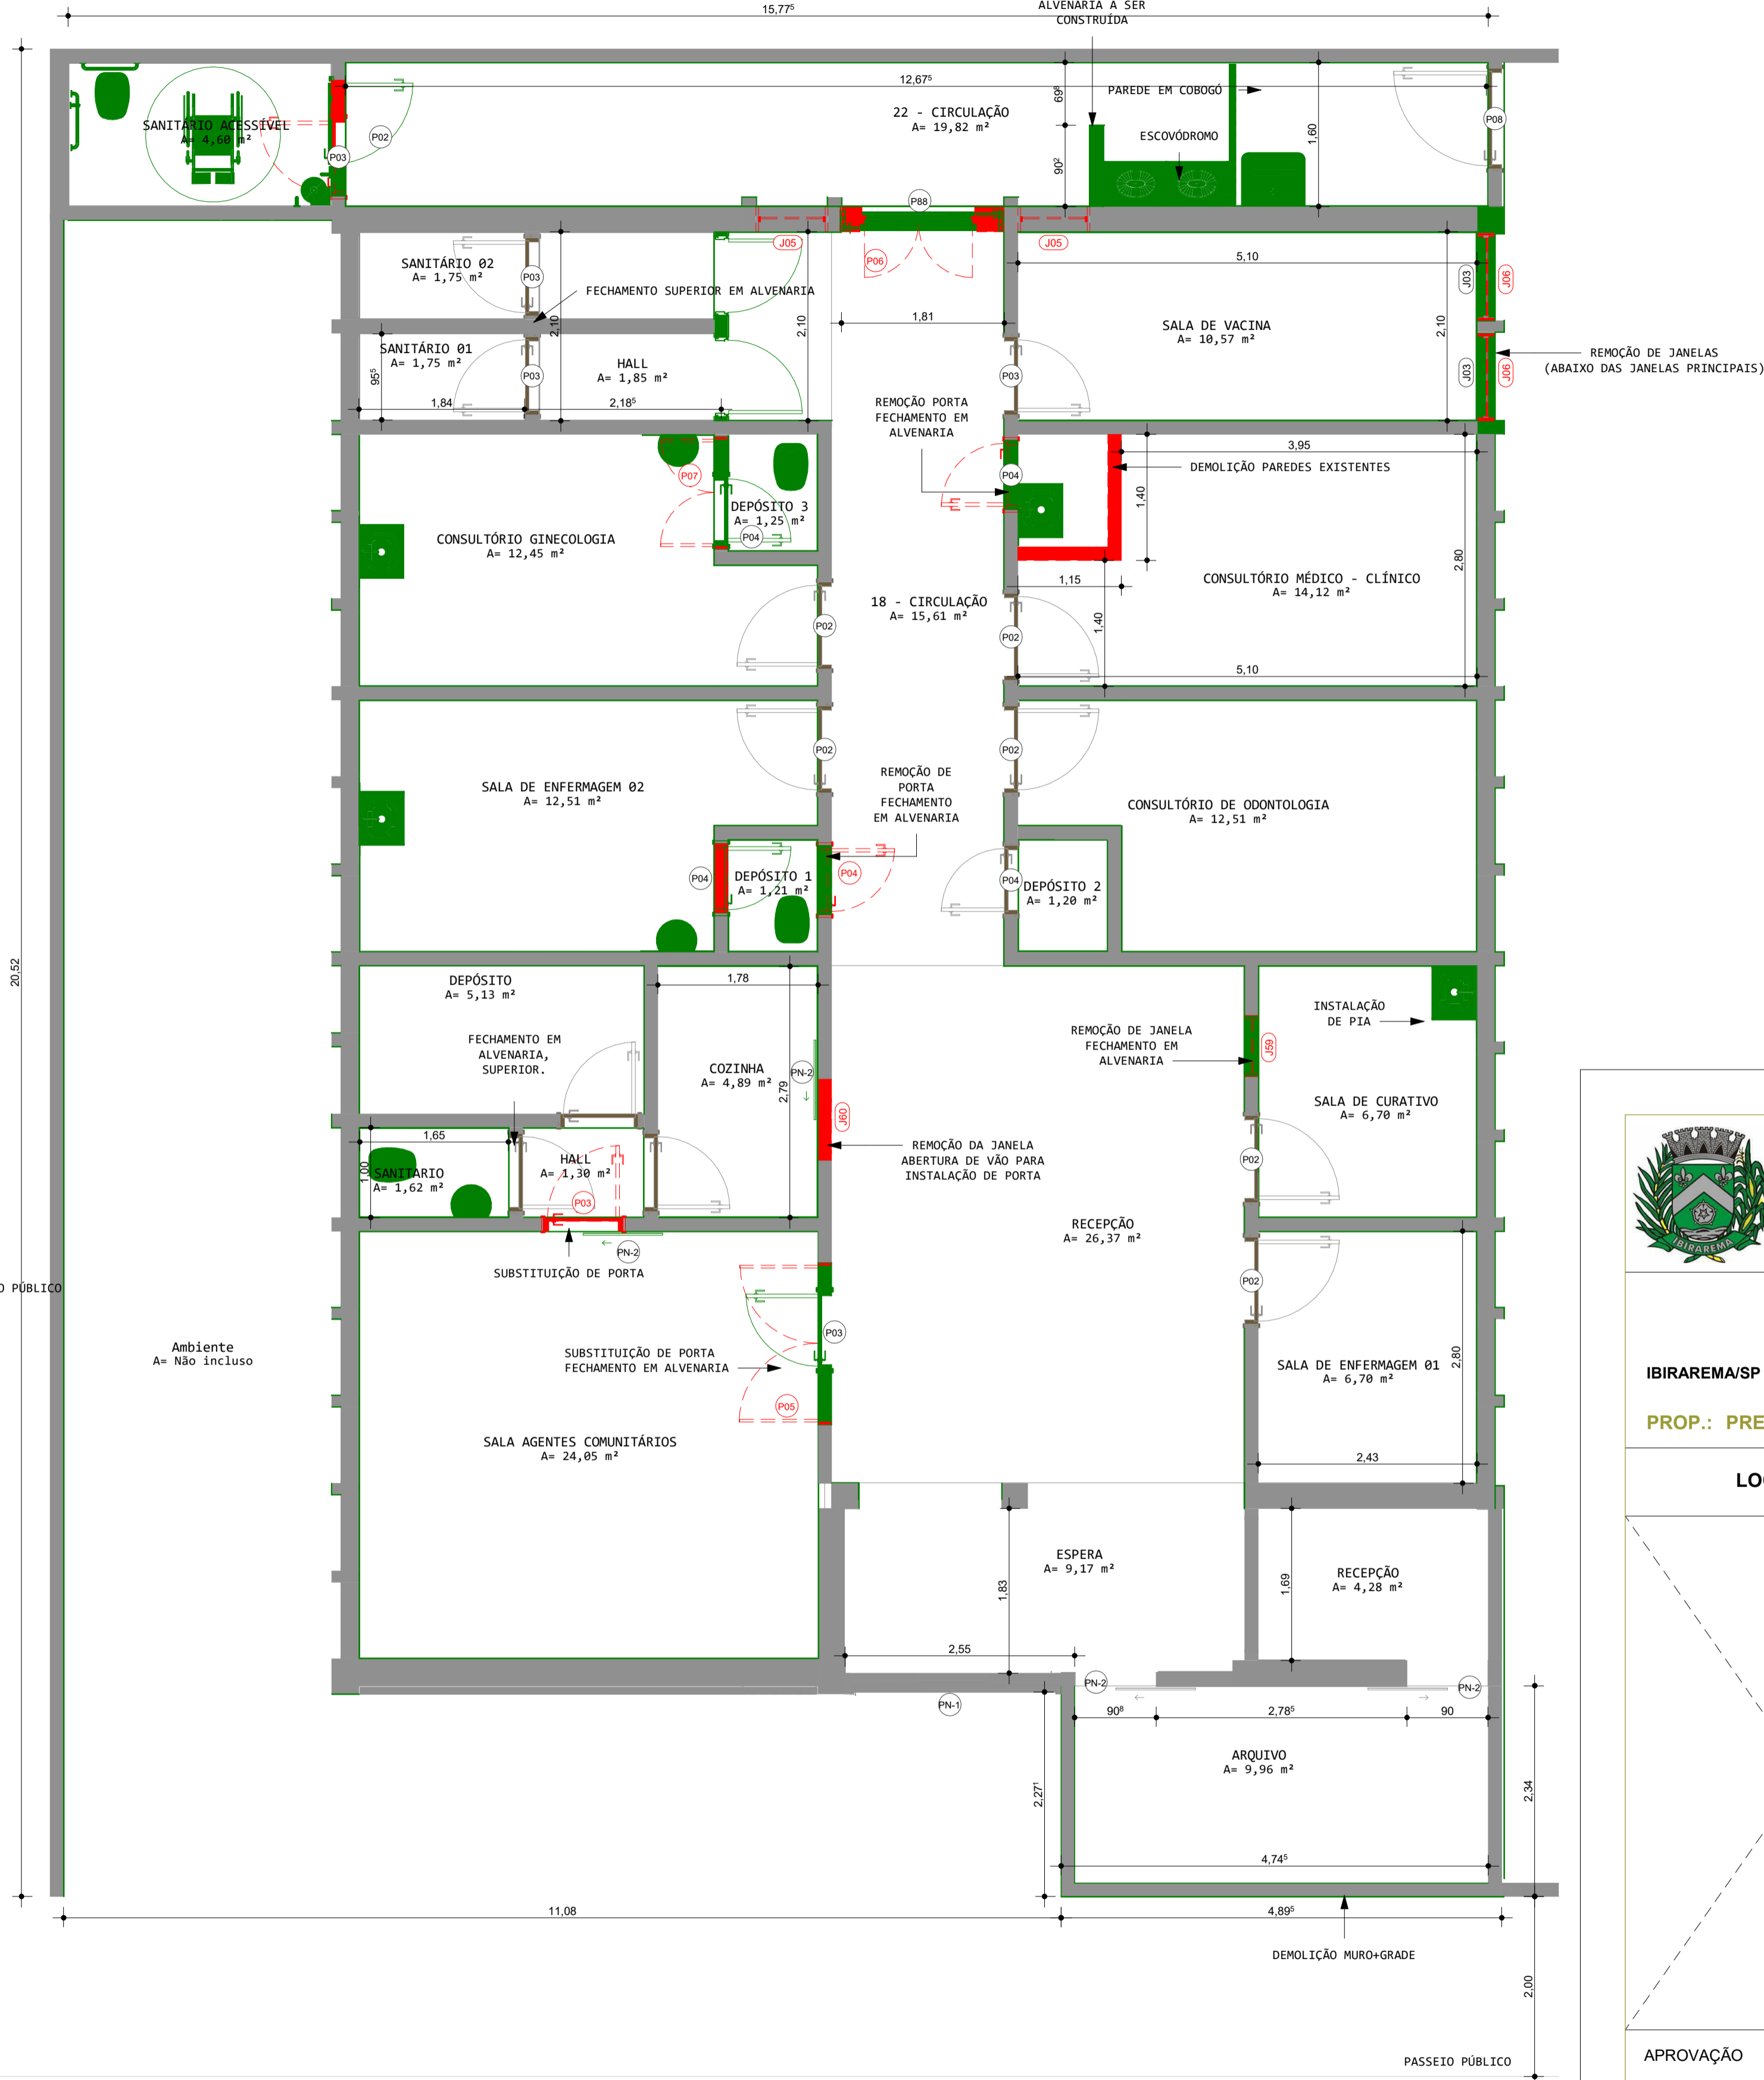

PROJETO REFORMA

OBRA: REFORMA ESF 1 -VERA LUCIA FERNANDES DE OLIVEIRA  
(ETAPA 01)  
LOCAL: RUA JOAQUIM BATISTA RIBEIRO, Nº 275

IBIRAREMA/SP

PROP.: PREFEITURA MUNICIPAL DE IBIRAREMA

LOCALIZAÇÃO

DECLARO QUE A APROVAÇÃO DO PROJETO PELA PREFEITURA NÃO IMPLICA  
NÃO RECONHECIMENTO DO DIREITO DE PROPRIEDADE DO TERRENO.

PREFEITURA MUNICIPAL DE IBIRAREMA  
CNPJ Nº 46.211.694/0001-07

ENG. CIVIL JÉSSICA GOMES DA COSTA  
CREA/SP 5070149137

APROVAÇÃO