


IMPLANTAÇÃO

1 : 200



DRENAGEM - CAMPO SOCIETY

1 : 200

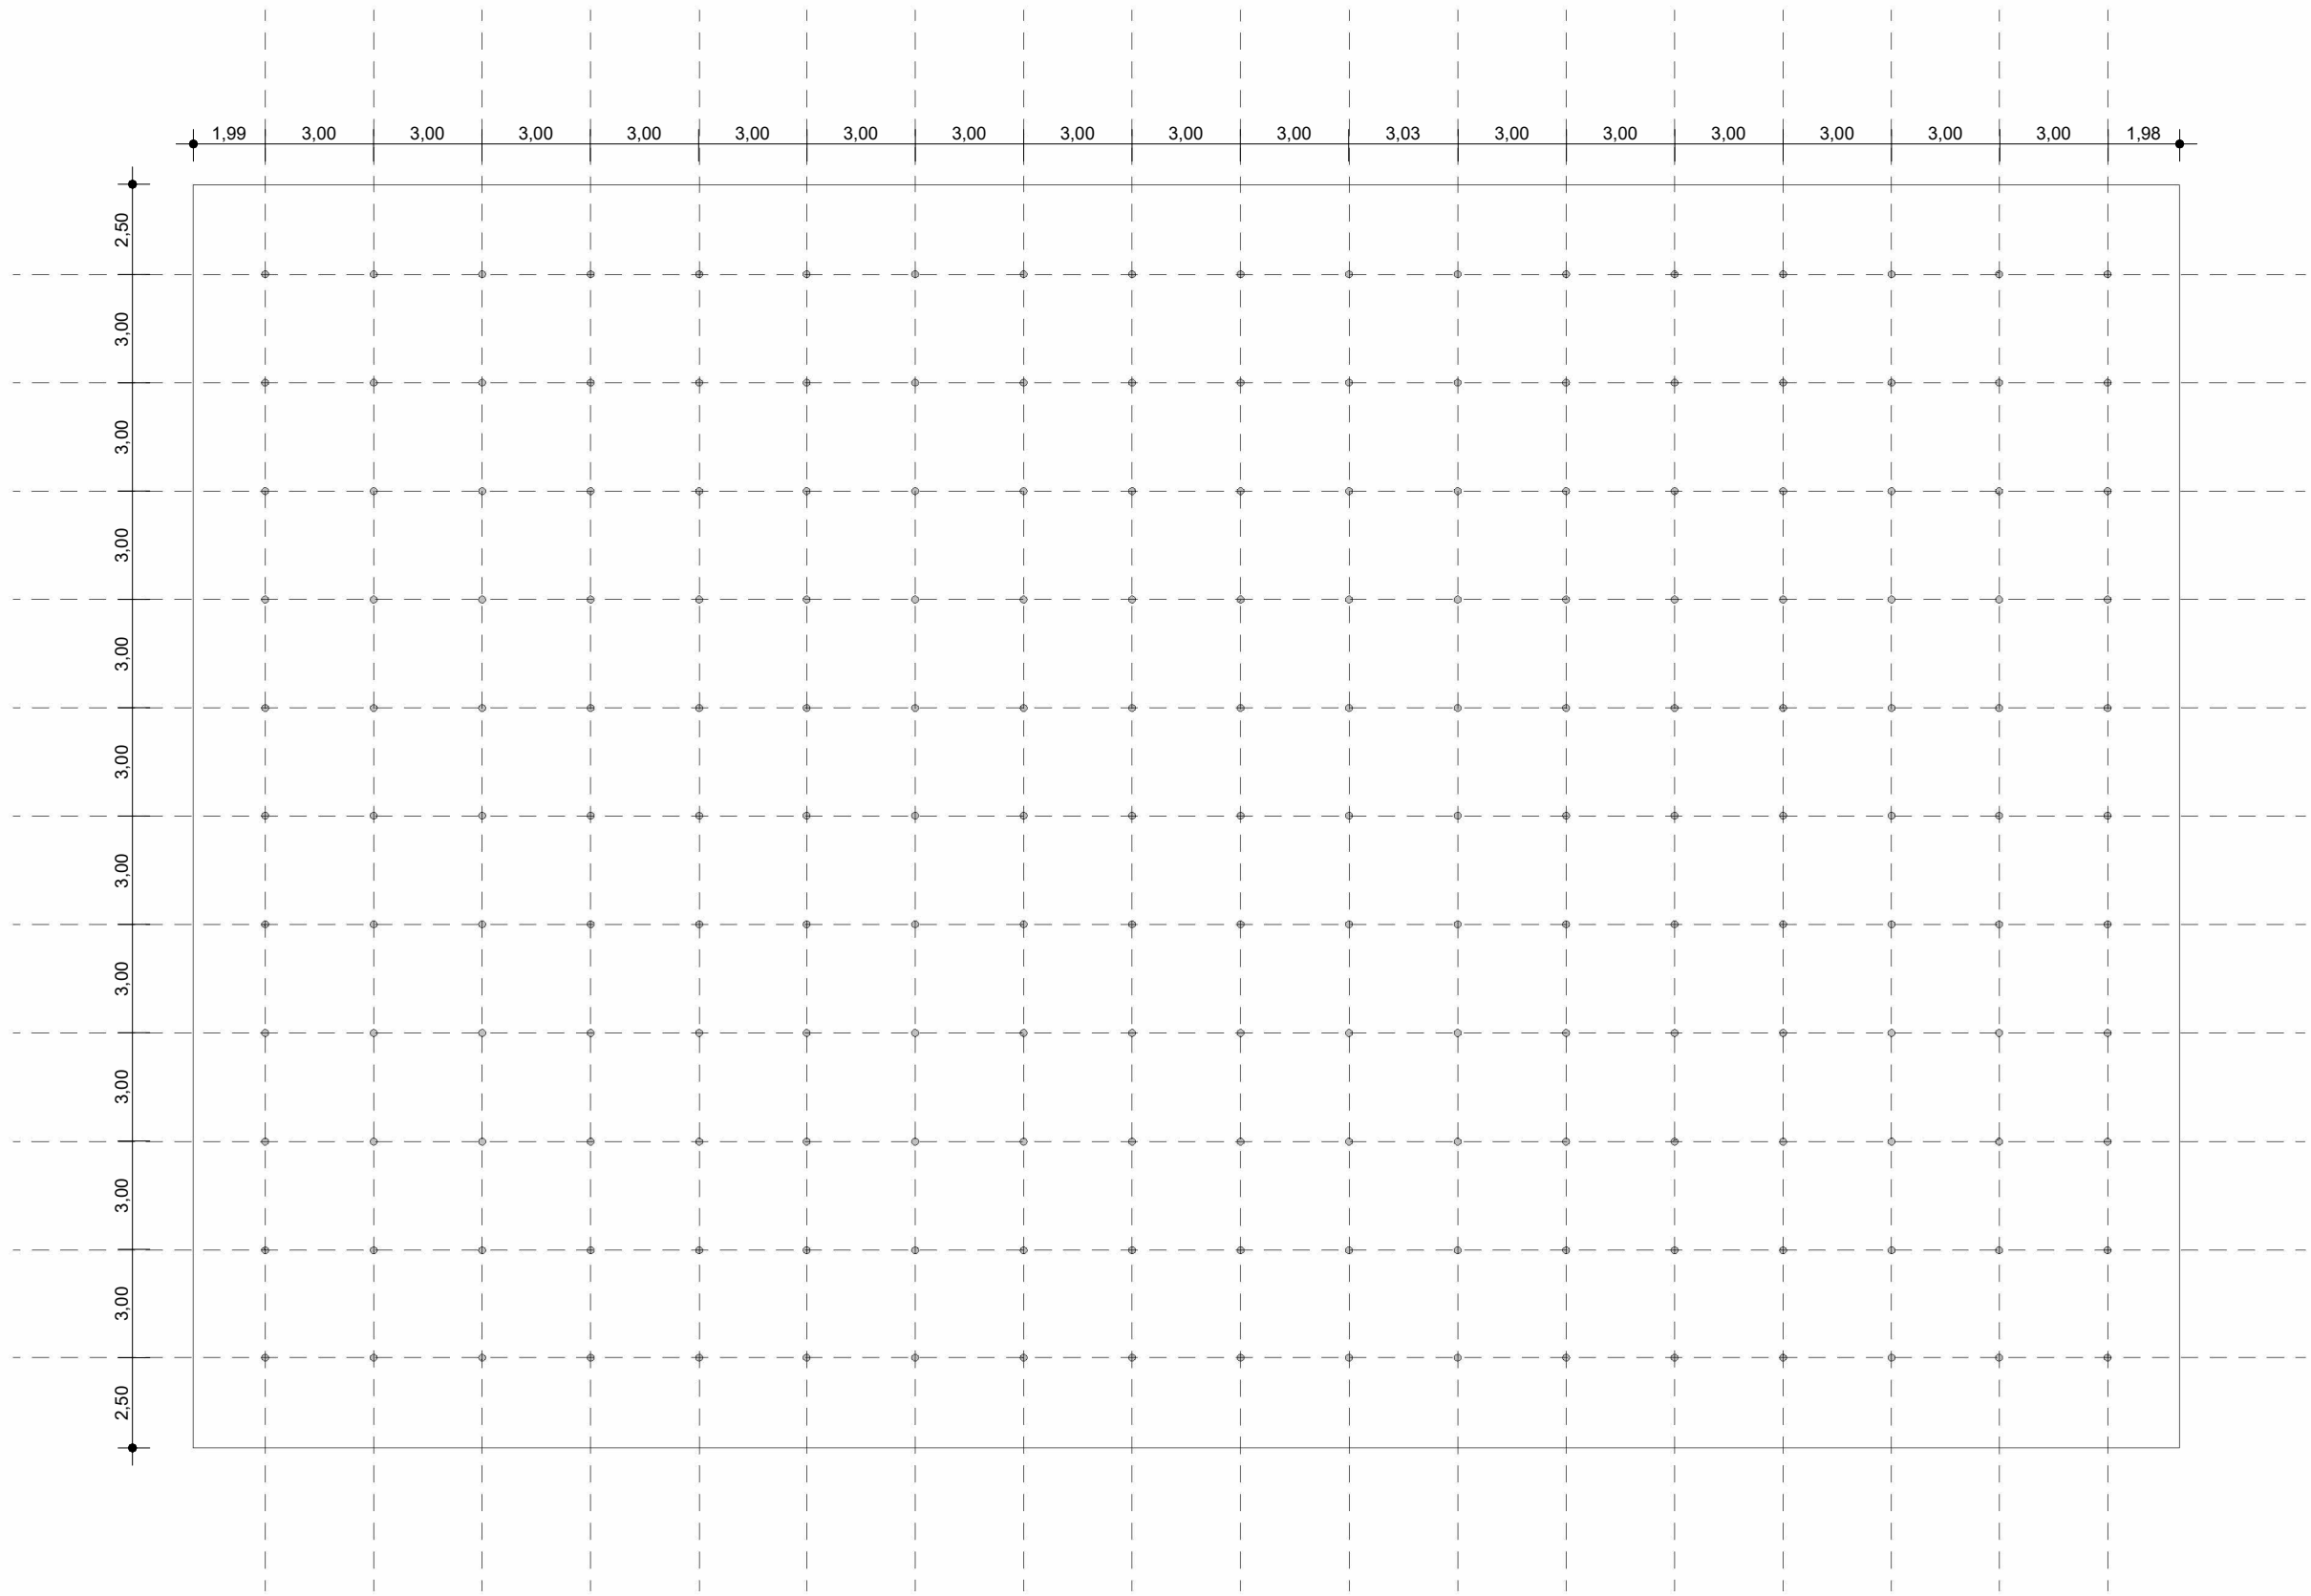

DRENAGEM - QUADRA DE AREIA

1 : 200

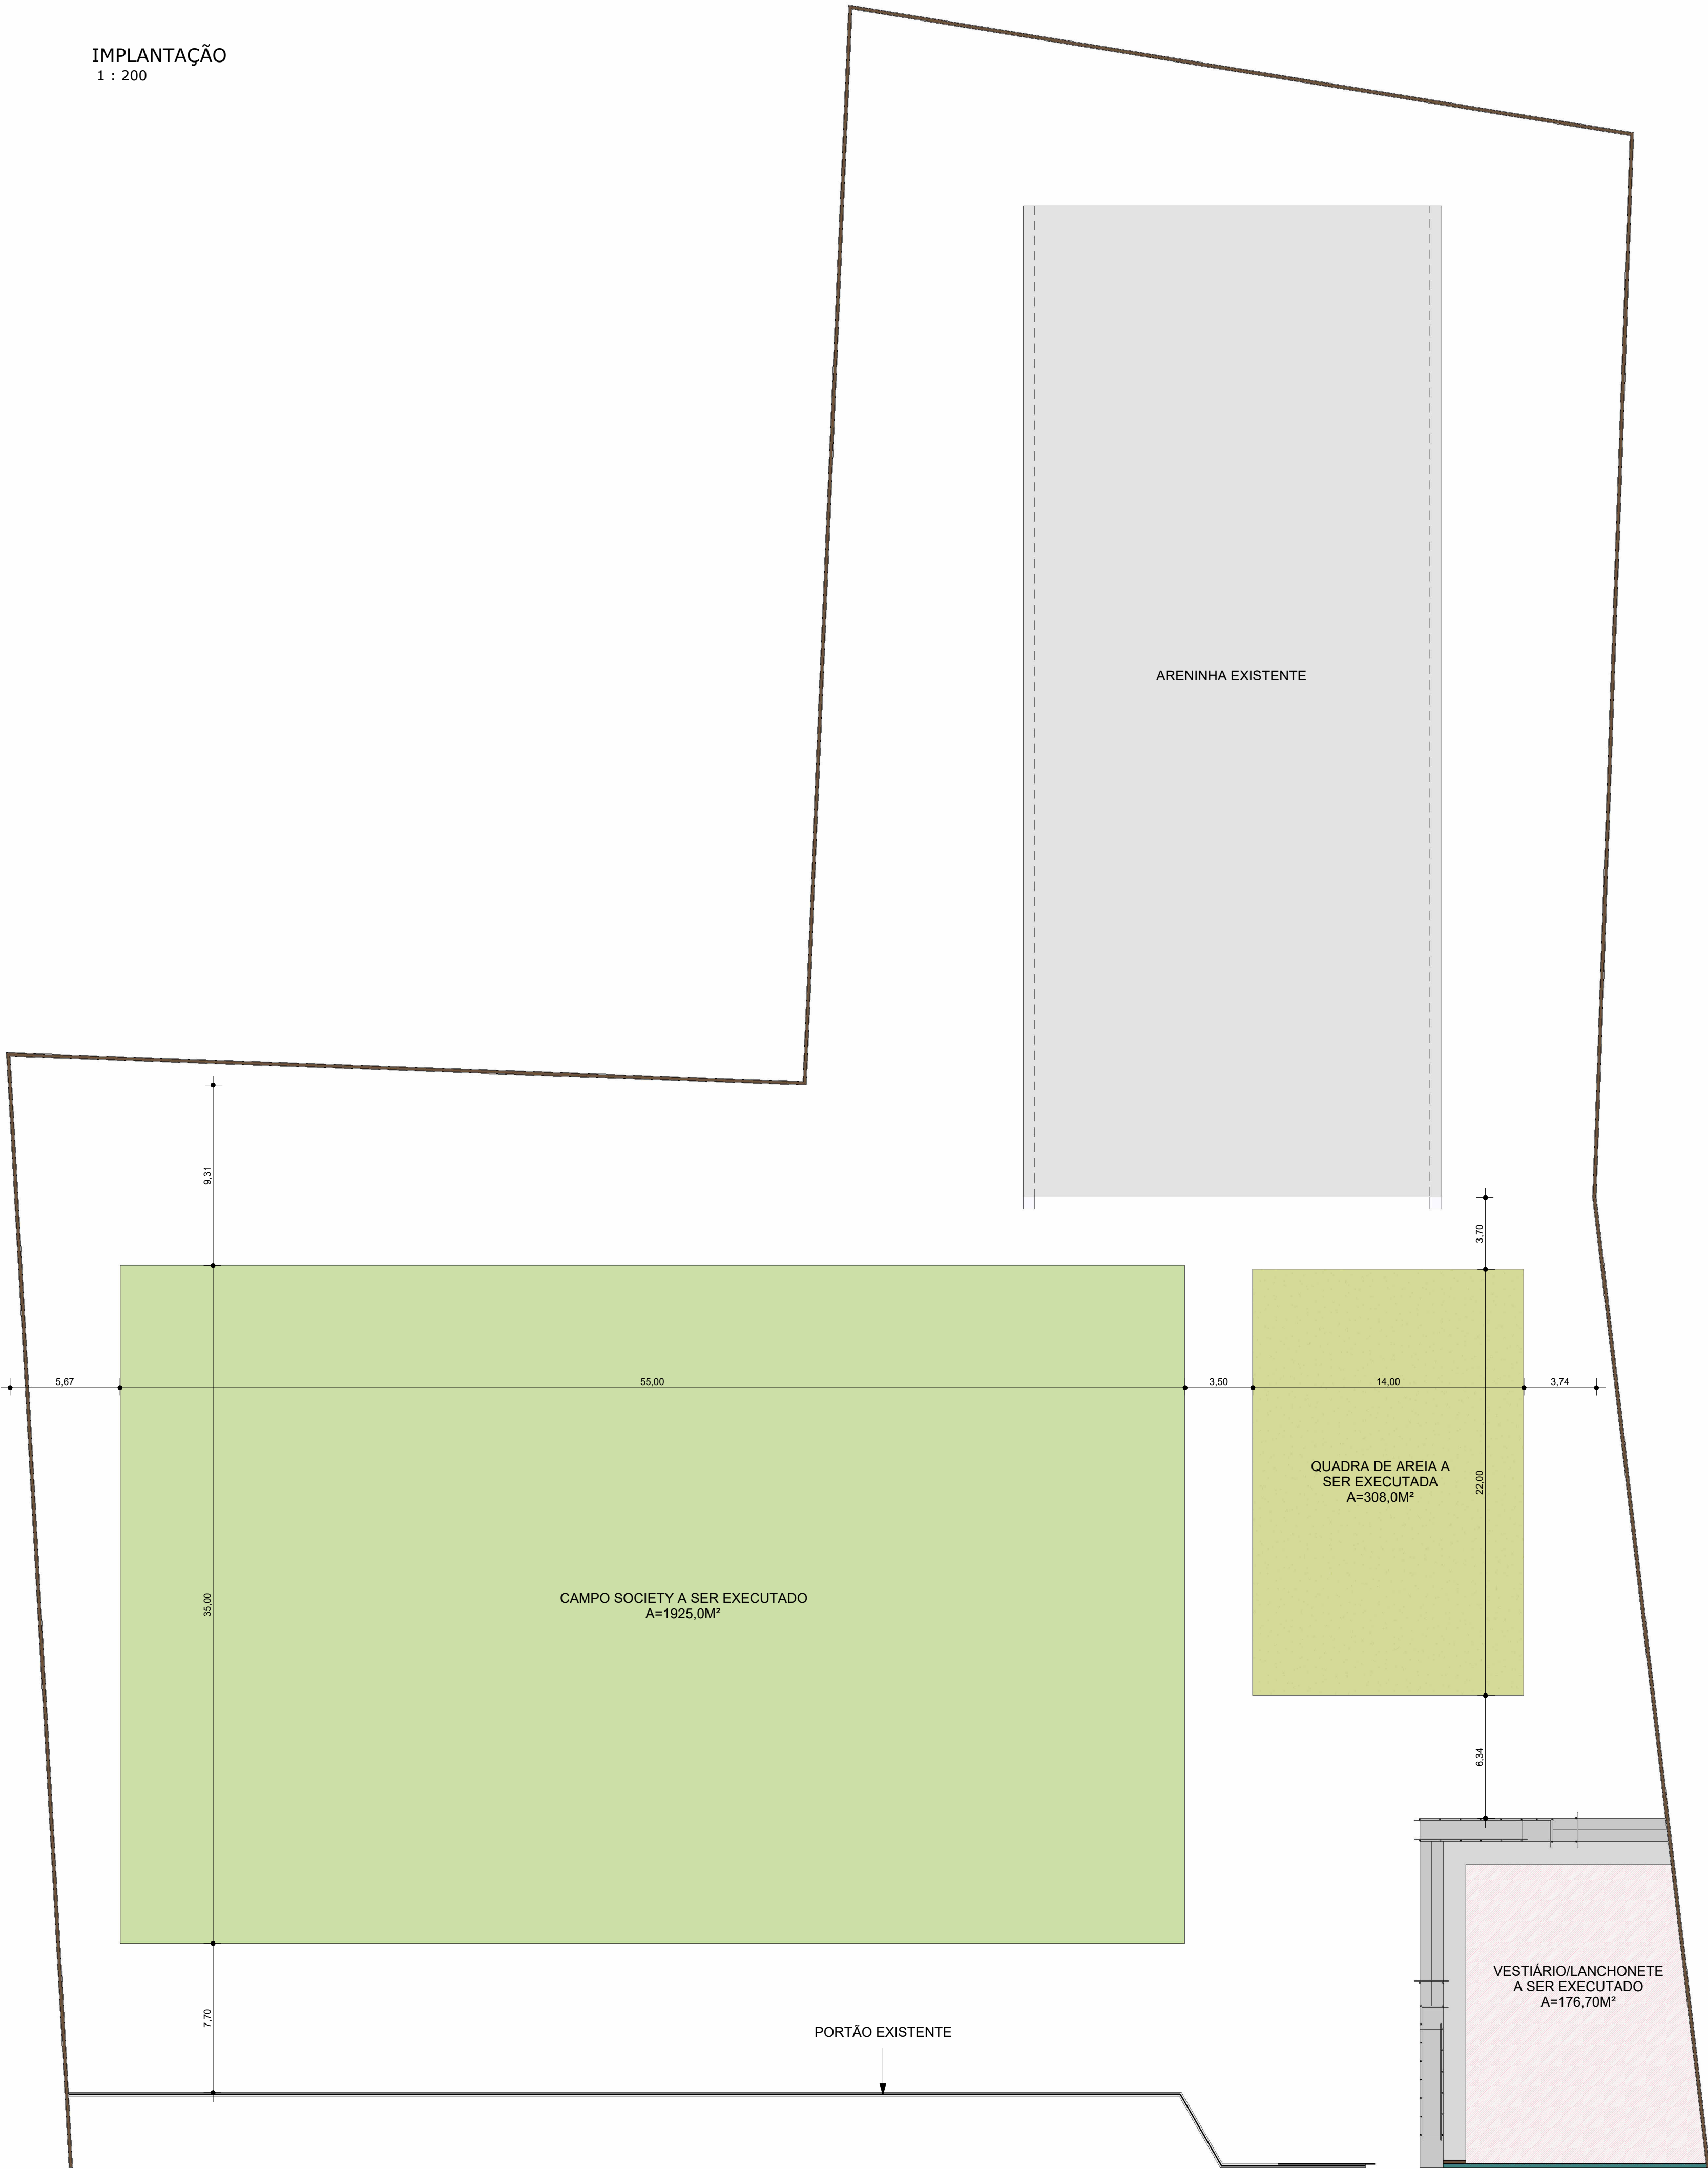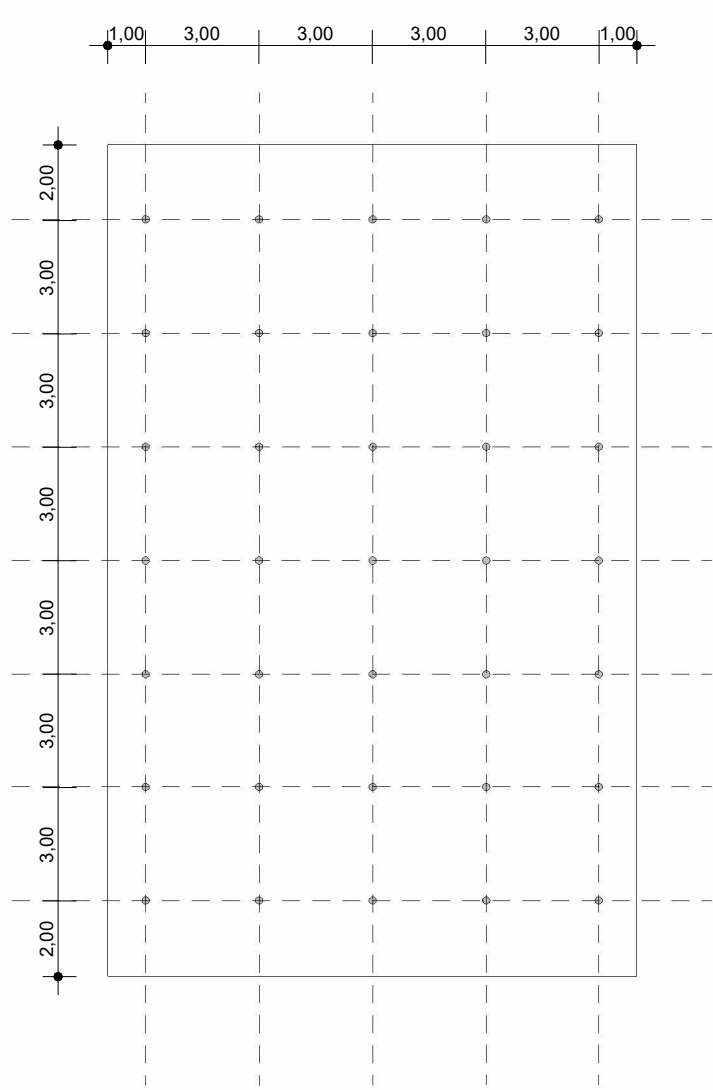

PROJETO DE IMPLANTAÇÃO


OBRA: REVITALIZAÇÃO DE COMPLEXO ESPORTIVO

LOCAL: RUA FERNANDO GONÇALVES FERREIRA

IBIRAREMA - SP

PROP.: PREFEITURA MUNICIPAL DE IBIRAREMA

LOCALIZAÇÃO

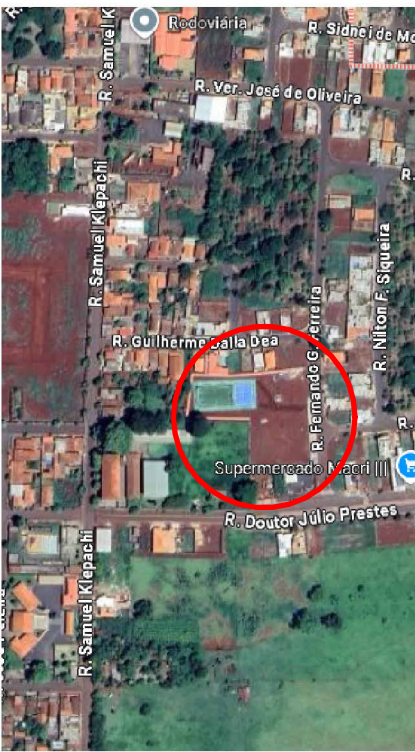

DECLARO QUE A APROVAÇÃO DO PROJETO PELA PREFEITURA NÃO IMPLICA NO RECONHECIMENTO DO DIREITO DE PROPRIEDADE DO TERRENO.

PREFEITURA MUNICIPAL DE IBIRAREMA

ENG. CIVIL JÉSSICA GOMES DA COSTA
CREA/SP 5070149137

APROVAÇÃO