


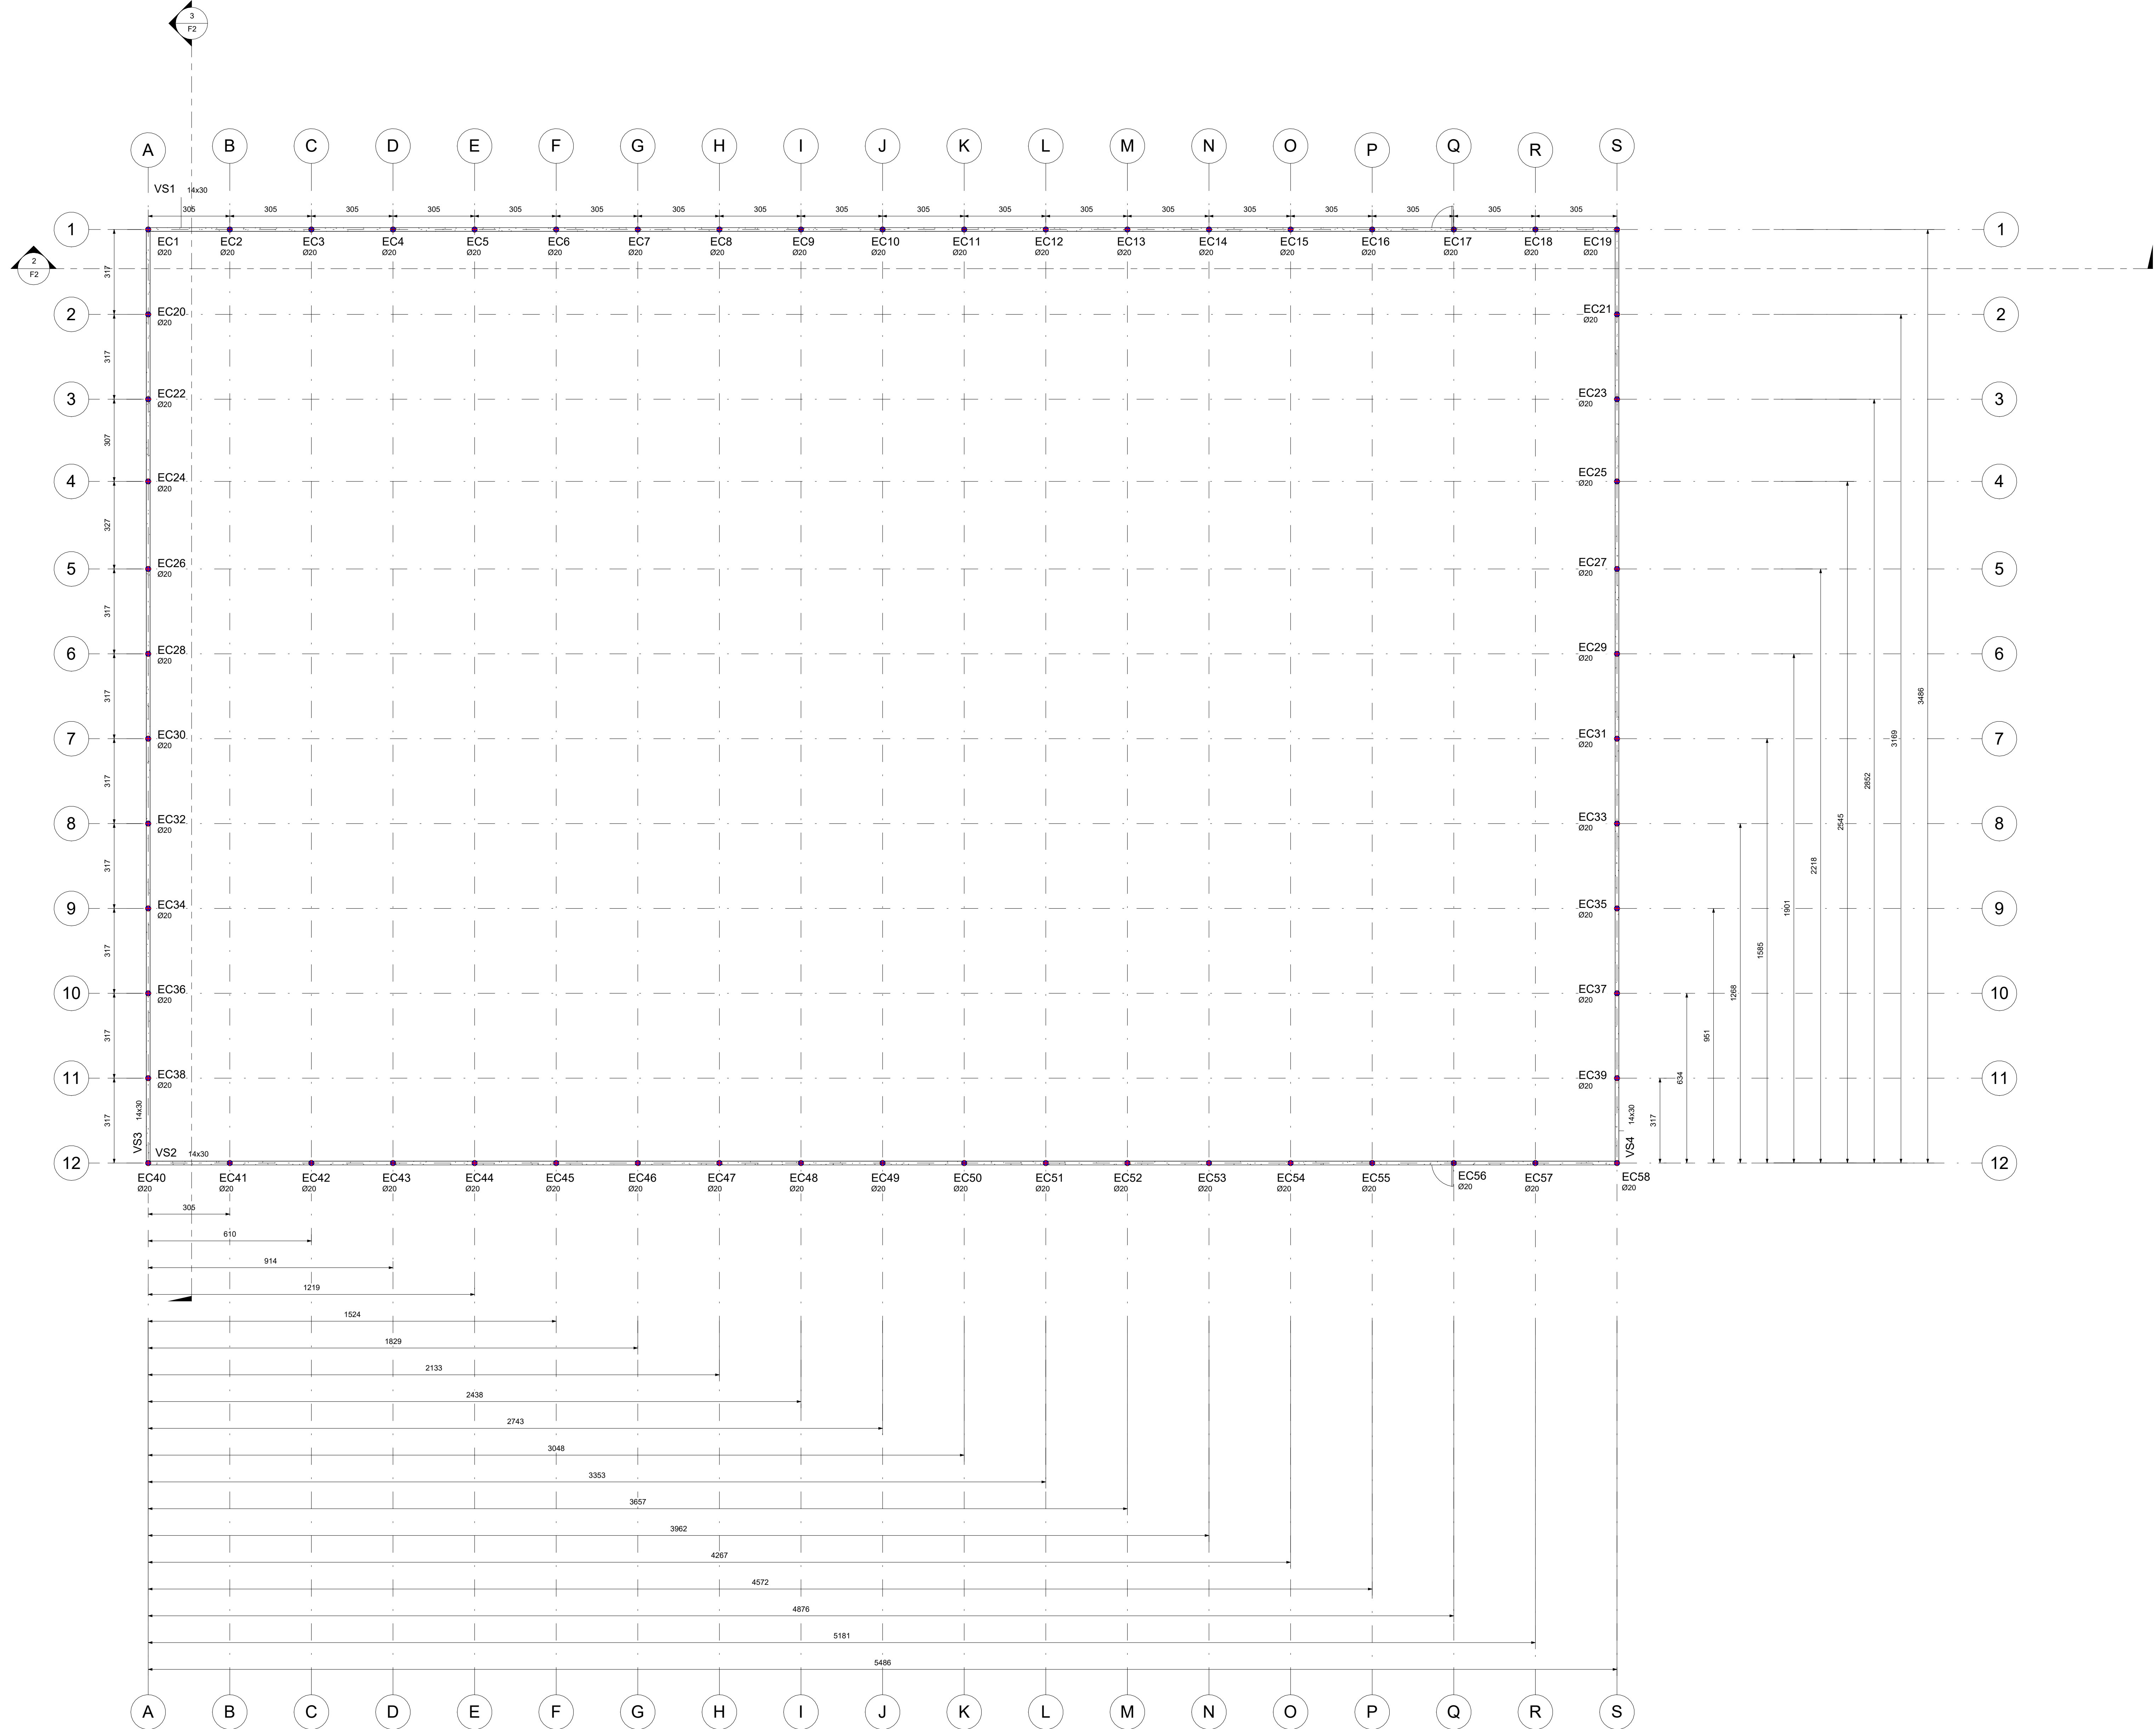

| VIGAS CAMPO SOCIETY |                 |
|---------------------|-----------------|
| DESCRIÇÃO           | COMPRIMENTO (M) |
| SEÇÃO 14X30         | 179.44          |



**PROJETO ESTRUTURAL**  
**OBRA: REVITALIZAÇÃO DE COMPLEXO ESPORTIVO**  
**LOCAL: RUA FERNANDO GONÇALVES FERREIRA**

IBIRAREMA/SP

PROP.: PREFEITURA MUNICIPAL DE IBIRAREMA

LOCALIZAÇÃO

DECLARO QUE A APROVAÇÃO DO PROJETO PELA PREFEITURA NÃO IMPLICA NO RECONHECIMENTO DO DIREITO DE PROPRIEDADE DO TERRENO.

PREFEITURA MUNICIPAL DE IBIRAREMA

ENG. CIVIL JÉSSICA GOMES DA COSTA  
CREA/SP 5070149137

APROVAÇÃO