


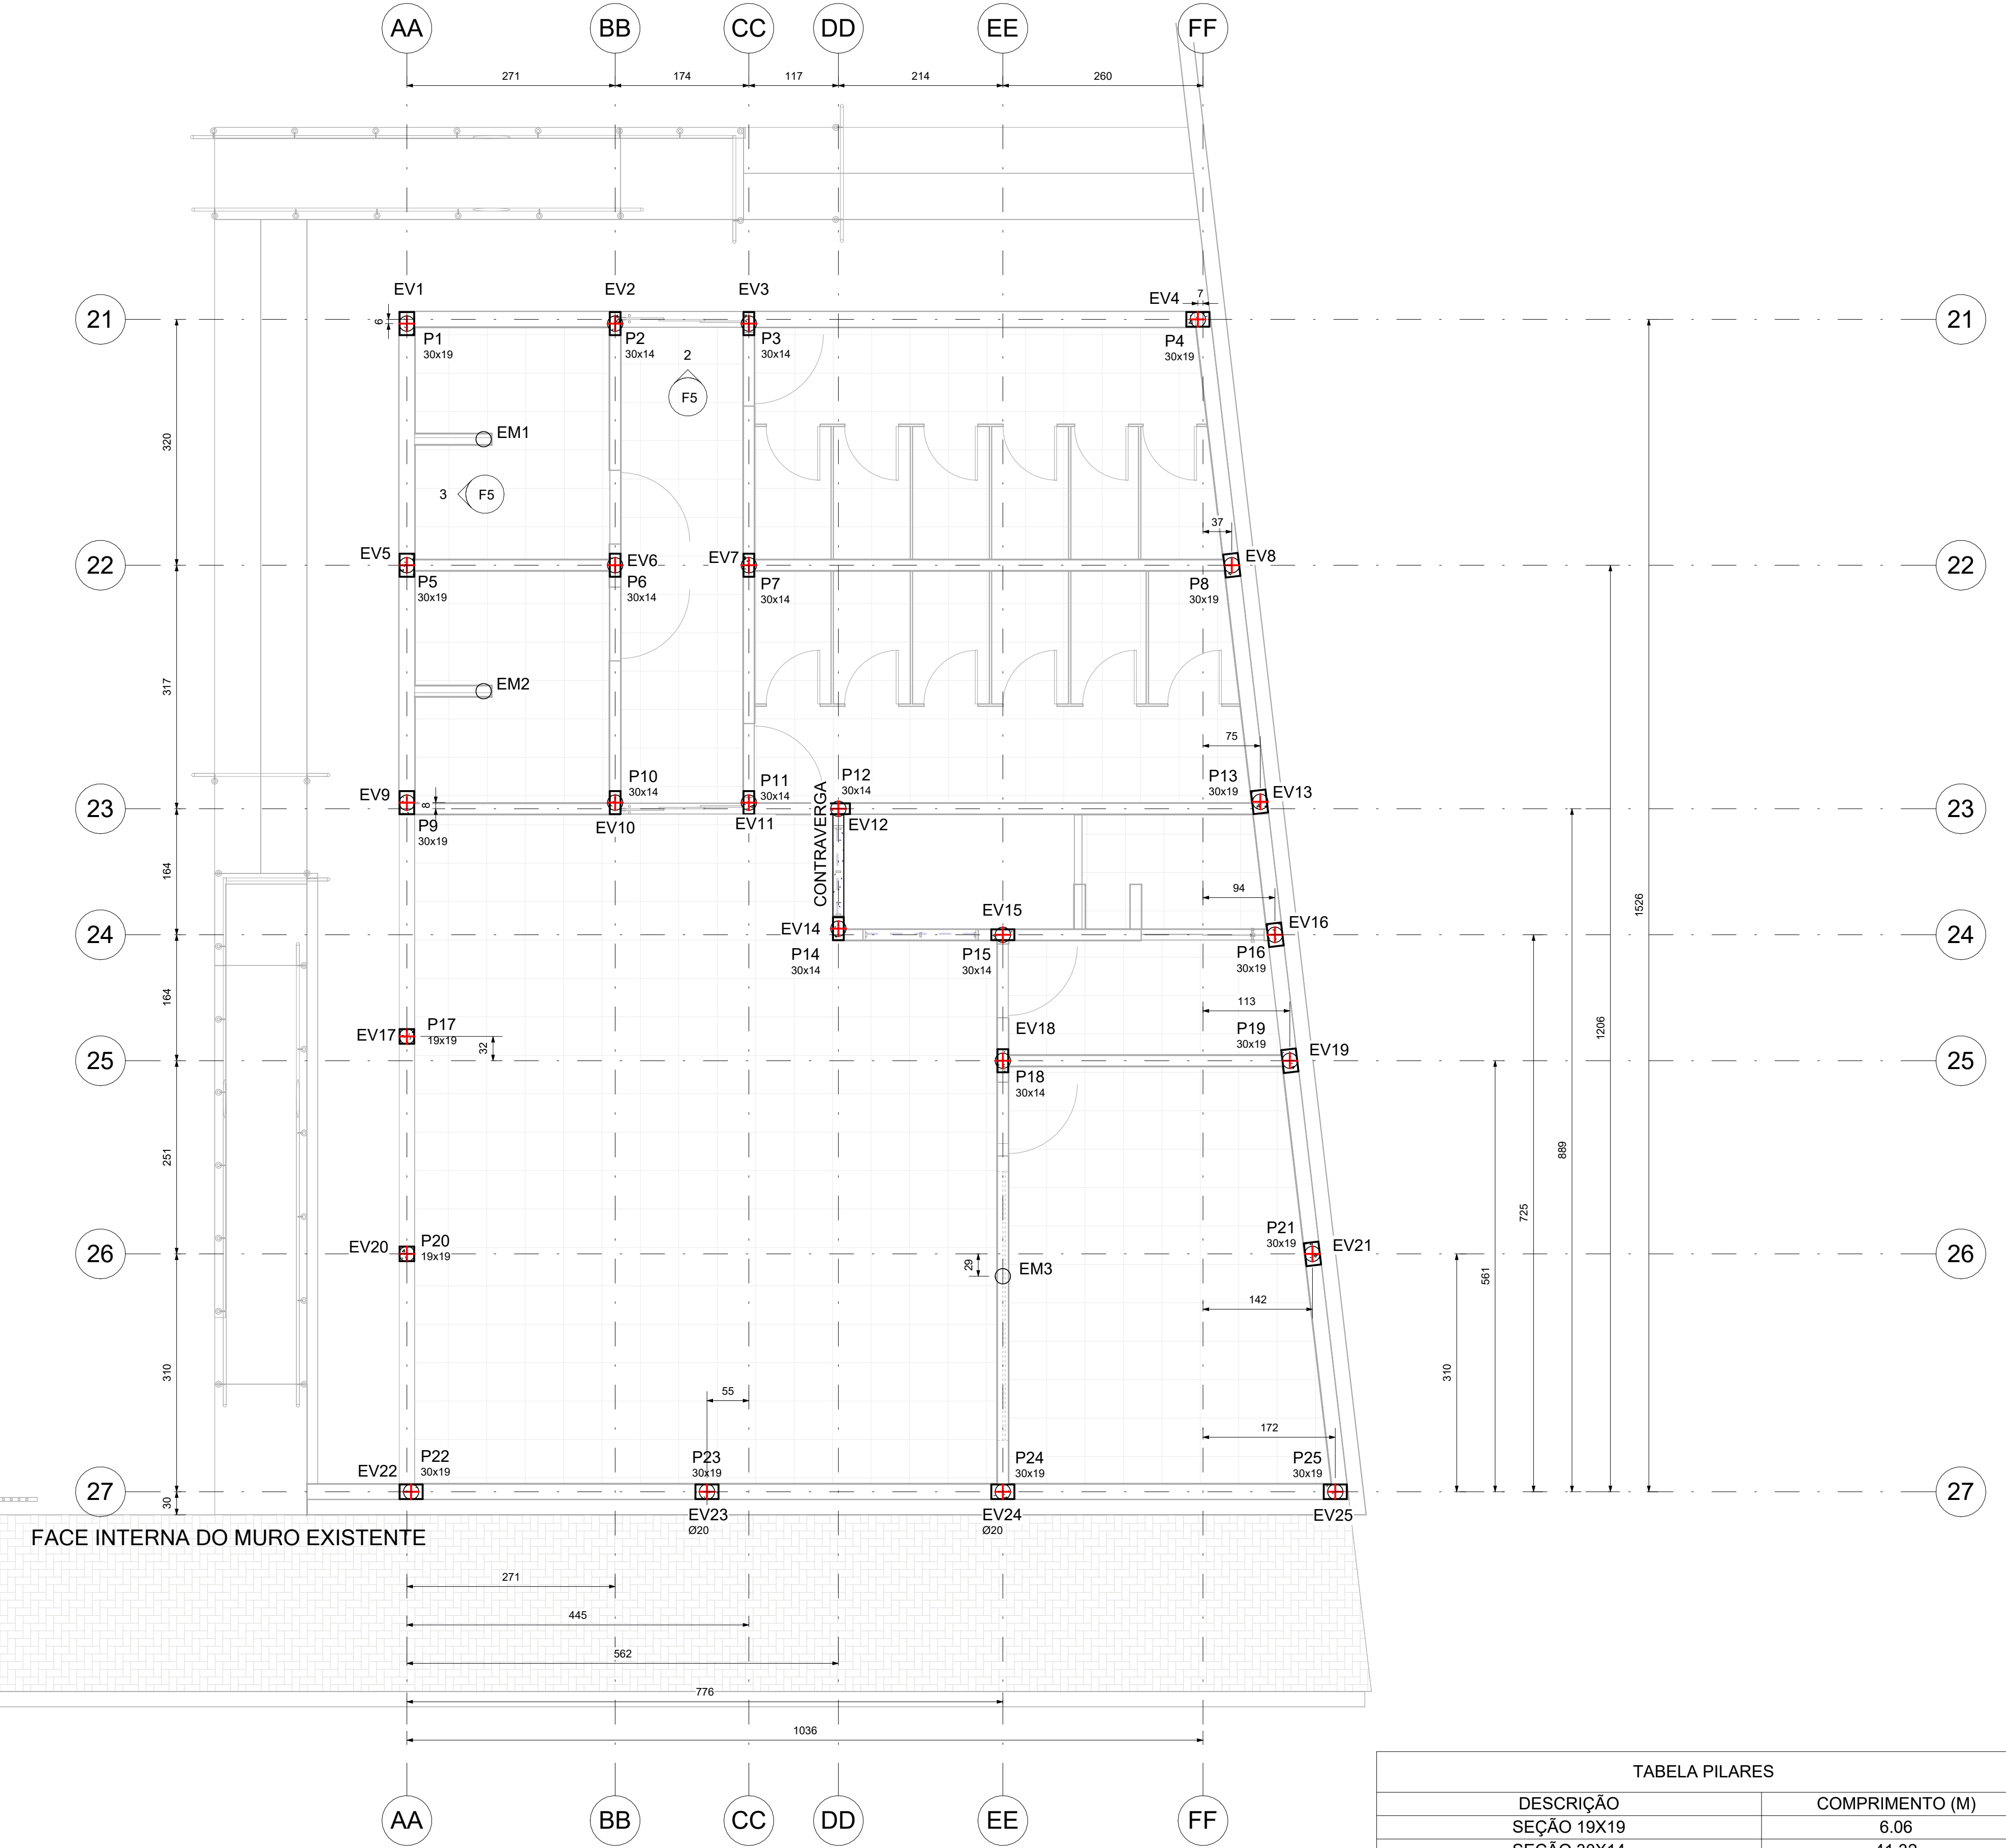


TABELA PILARES	
DESCRIÇÃO	COMPRIMENTO (M)
SEÇÃO 19X19	6.06
SEÇÃO 30X14	41.32
SEÇÃO 30X19	53.52
	100.9

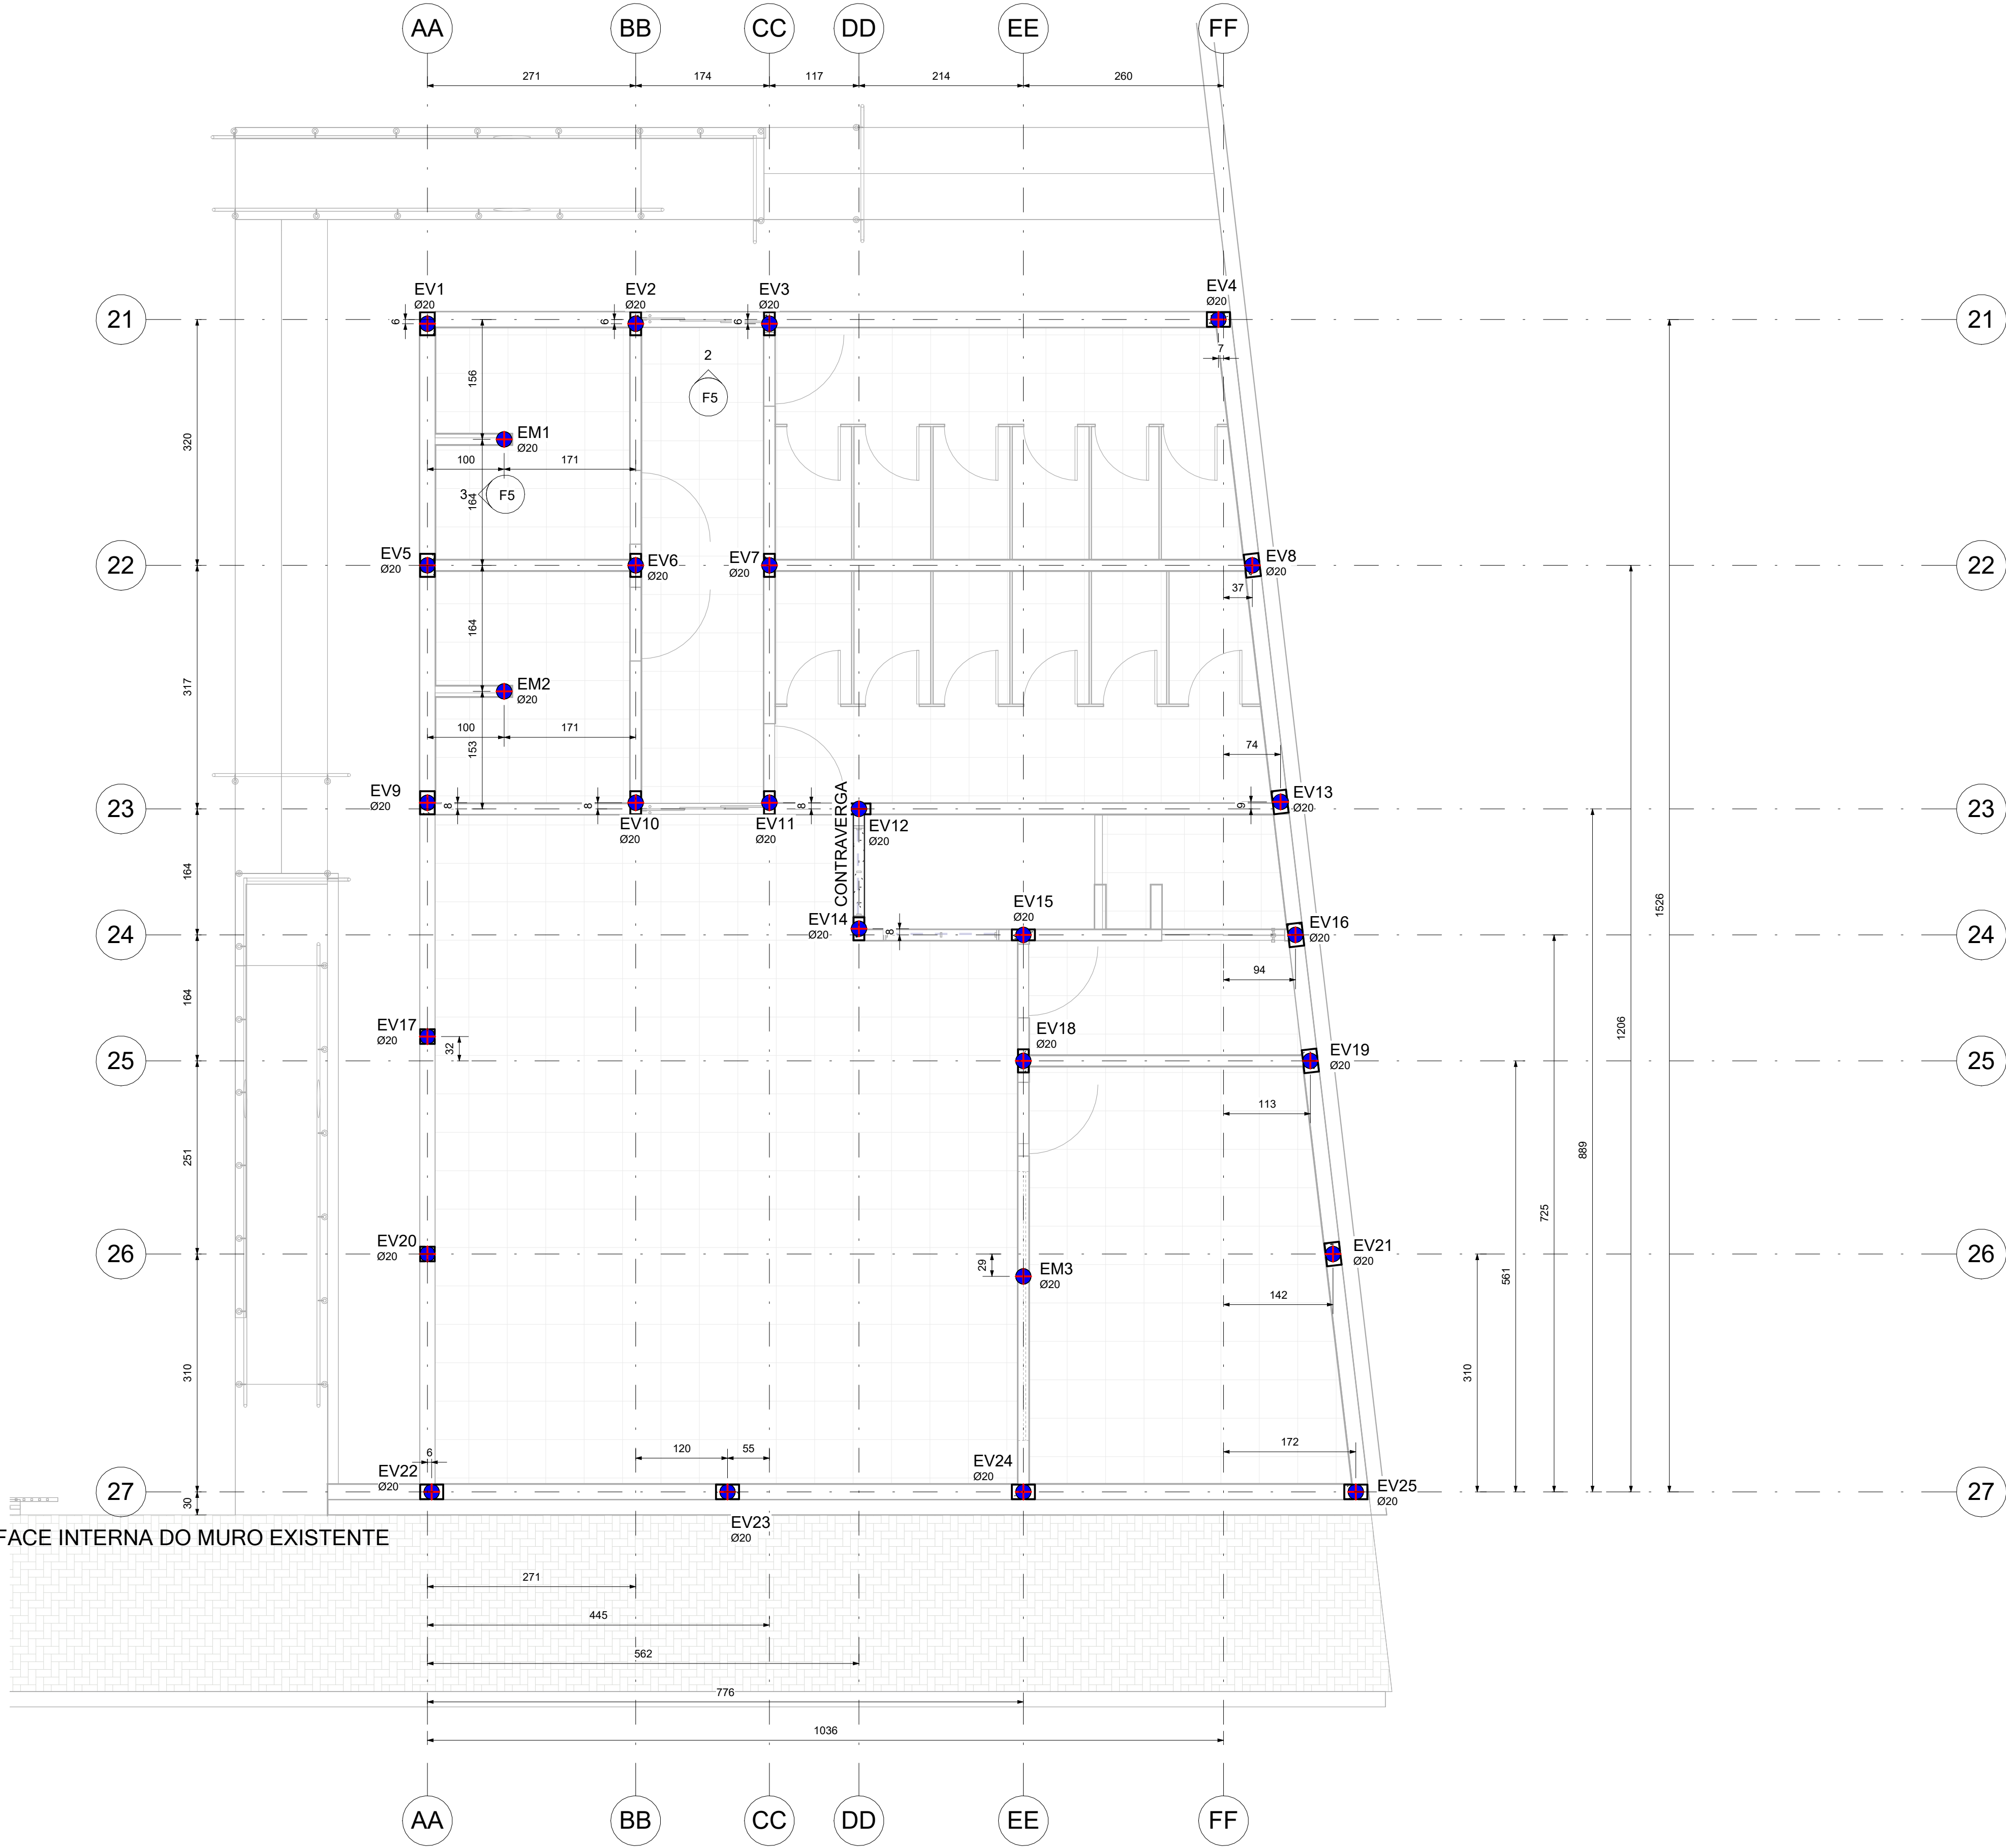

PROJETO ESTRUTURAL


OBRA: REVITALIZAÇÃO DE COMPLEXO ESPORTIVO

LOCAL: RUA FERNANDO GONÇALVES FERREIRA

IBIRAREMA/SP

PROP.: PREFEITURA MUNICIPAL DE IBIRAREMA

LOCALIZAÇÃO

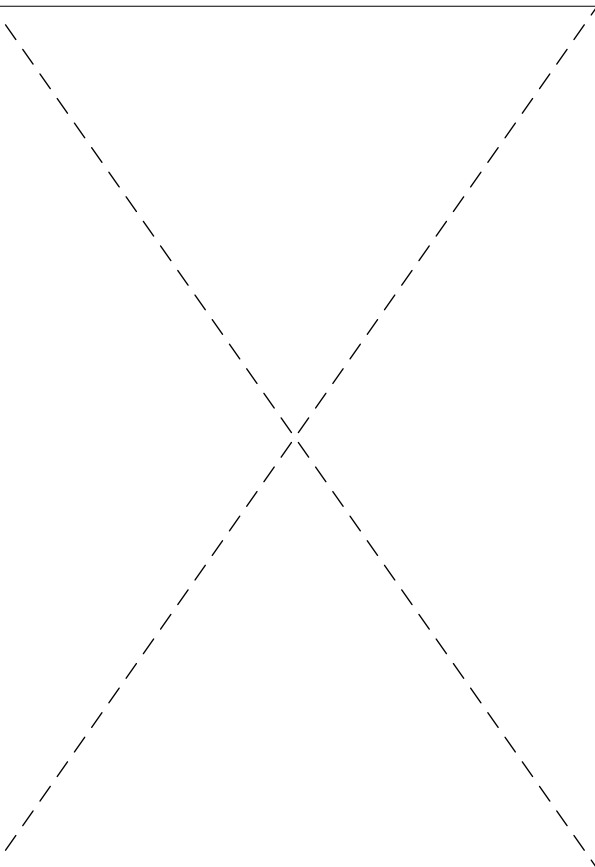

DECLARO QUE A APROVAÇÃO DO PROJETO PELA PREFEITURA NÃO IMPLICA NO RECONHECIMENTO DO DIREITO DE PROPRIEDADE DO TERRENO.

PREFEITURA MUNICIPAL DE IBIRAREMA

ENG. CIVIL JÉSSICA GOMES
CREA/SP 5070149137

APROVAÇÃO